


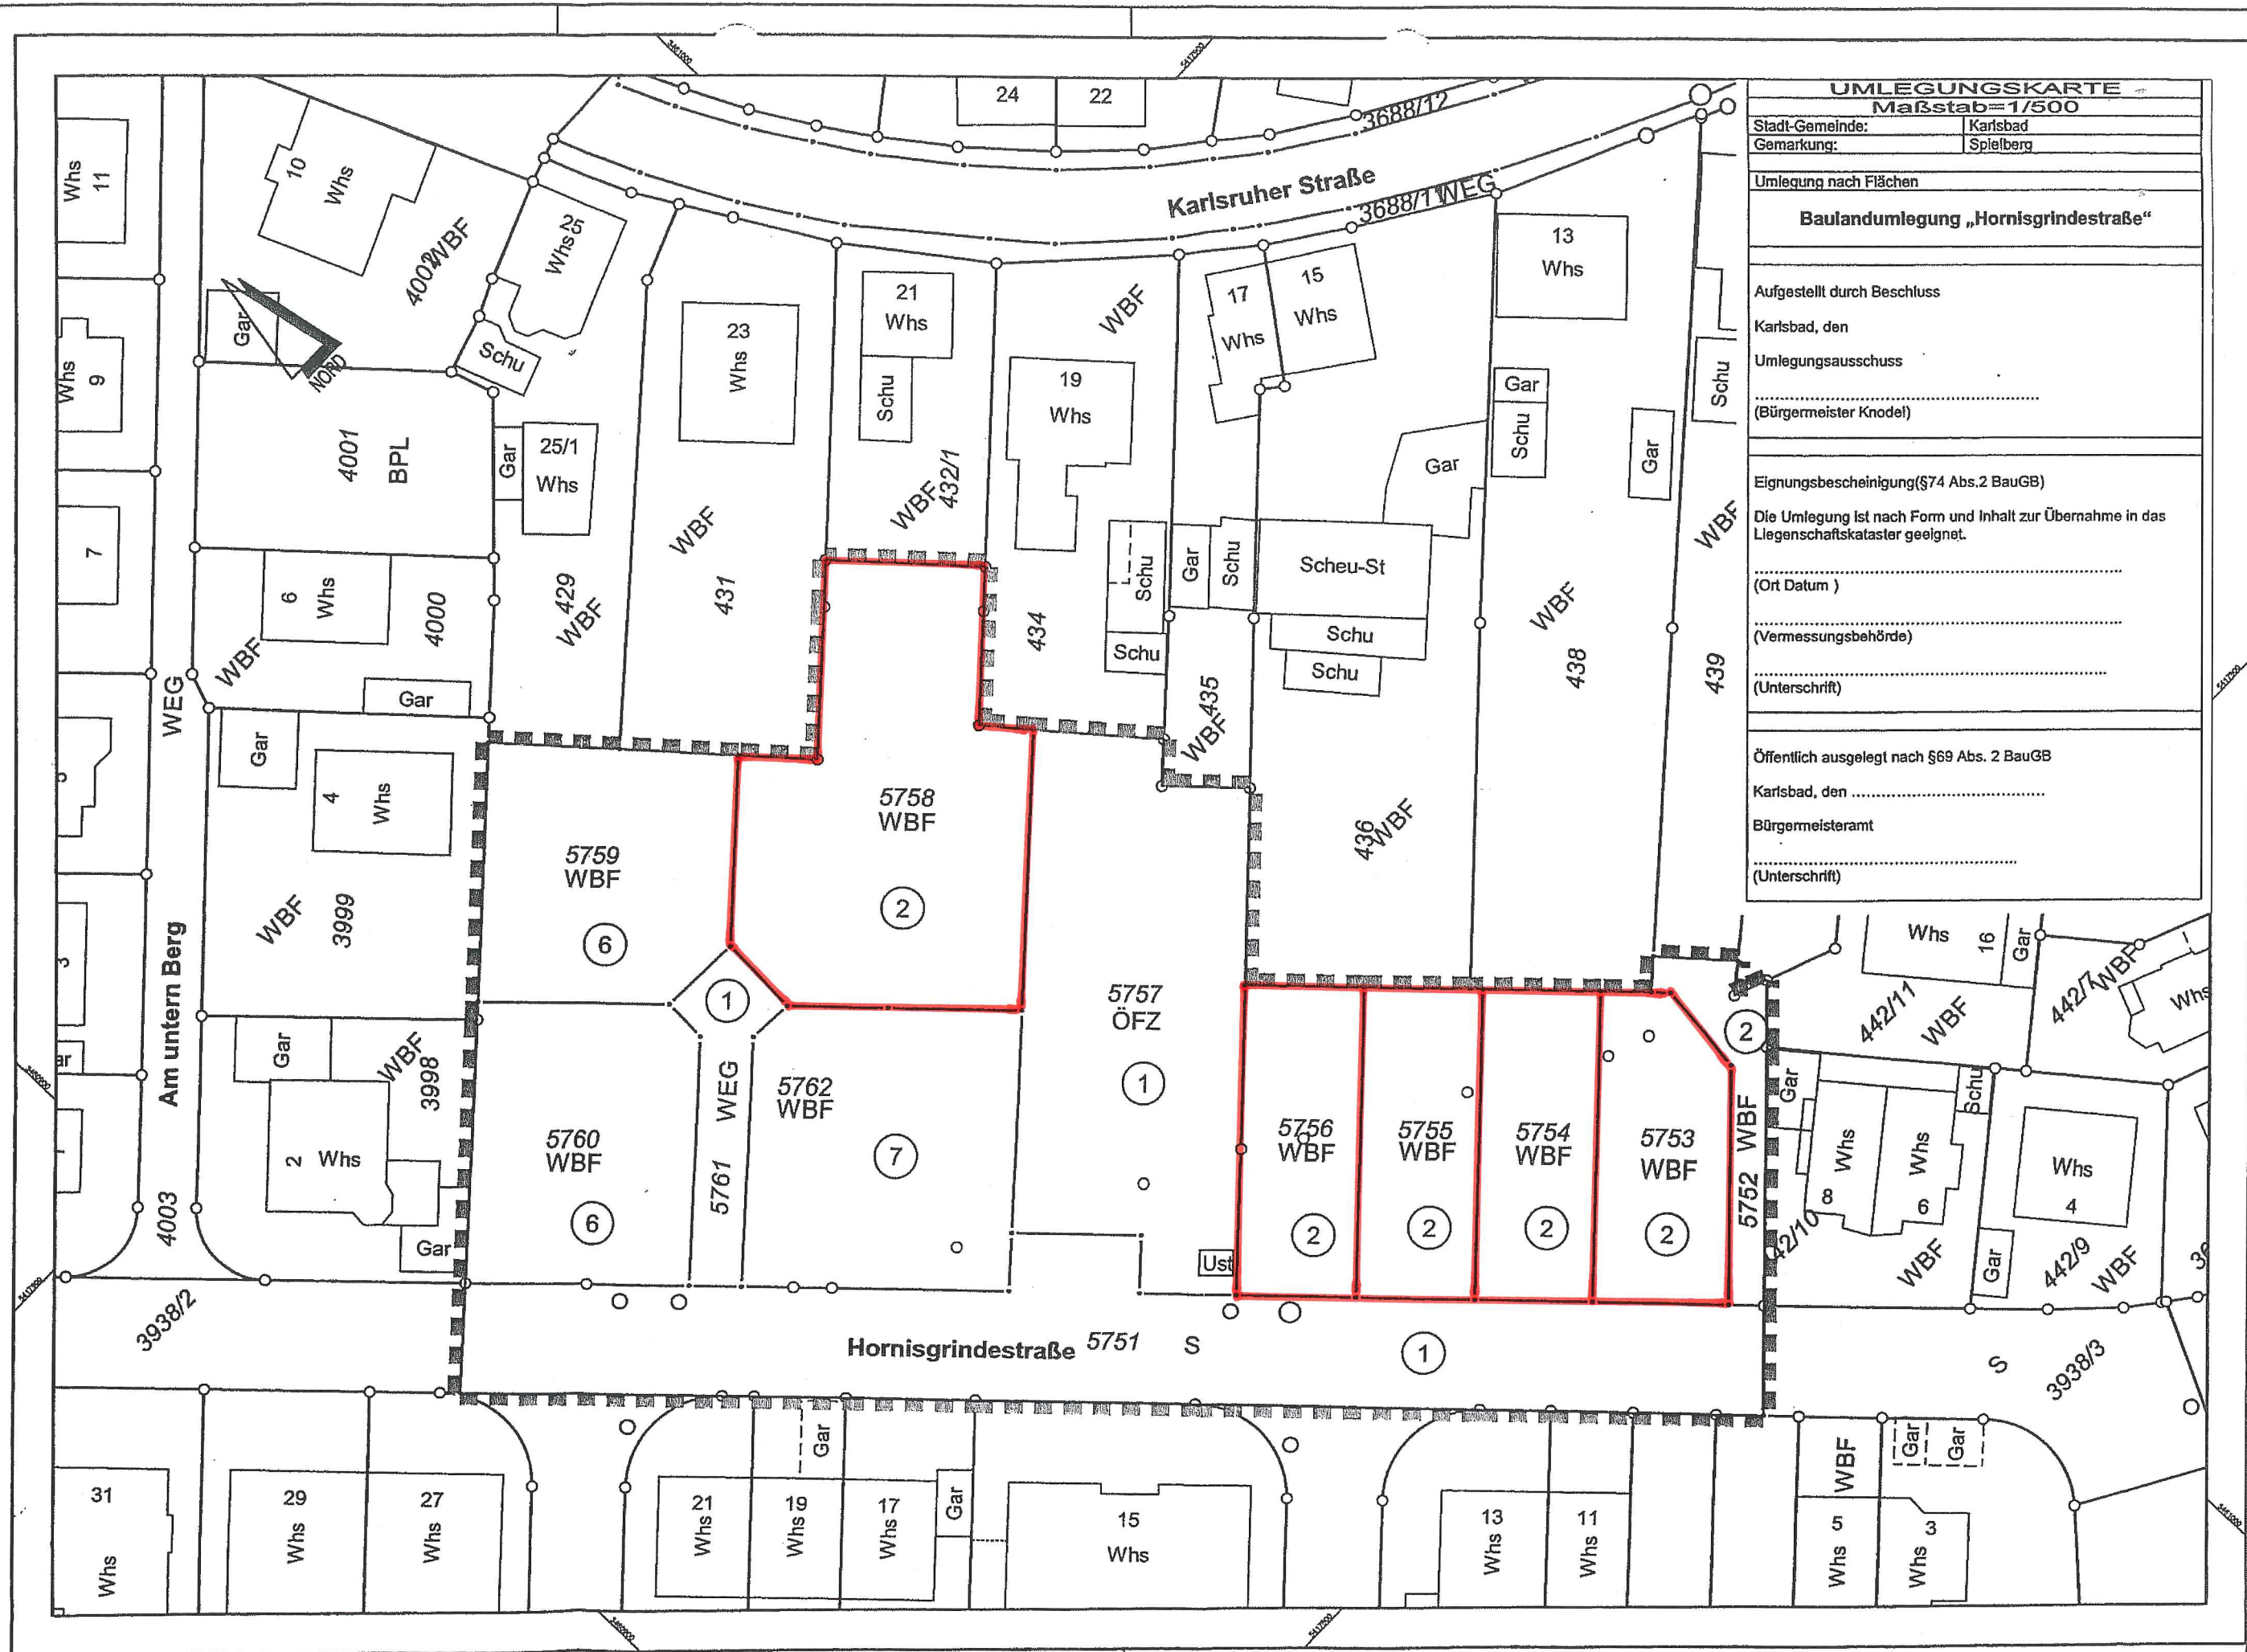

UMLEGUNGSKARTE	
Maßstab=1/500	
Stadt-Gemeinde:	Karlsbad
Gemarkung:	Spielberg
Umlegung nach Flächen	
Baulandumlegung „Hornisgrindestraße“	
Aufgestellt durch Beschluss	
Karlsbad, den	
Umlegungsausschuss	
(Bürgermeister Knodel)	
Eignungsbescheinigung (§74 Abs. 2 BauGB)	
Die Umlegung ist nach Form und Inhalt zur Übernahme in das Liegenschaftskataster geeignet.	
(Ort Datum)	
(Vermessungsbehörde)	
(Unterschrift)	
Öffentlich ausgelegt nach §69 Abs. 2 BauGB	
Karlsbad, den	
Bürgermeisteramt	
(Unterschrift)	