


Zeichenerklärung

- vorhanden gepflant
- wegfallende Anlagen
- Bewirtschaftungsrichtung
- Grenzen
- Gebietsgrenze
- Pöfische Grenze
- Verkehrsanlagen (MNr. 100-237)
- Unterwiesbach (MNr. 100-140)
- Oberwiesbach (MNr. 200-237)
- 11,8 x Vignettesbreite
- 15-19 x Vignettesbreite mit Querlinien
- Kl = 4m; P = 3m
- Asphalt/Betonweg
- Schotterweg
- Rasenverbundsteinweg
- Grünweg
- weltäre Straßenarten
- Ausweichefläche
- Variable Lage
- Wegenumführung in klassifizierte Straßen
- Topographische Gegenstände, Bauwerke, Sonderflächen
- Rohrdurchlass (MNr. 400)
- Böschung
- Gewässer (MNr. 500-505)
- Gewässer untergeordneter Bedeutung
- Fließrichtung
- Versorgungs- und Entsorgungsanlagen
- Für die Lagerichtigkeit der dargestellten Leitungen wird keine Gewähr übernommen.
- Rohrleitung (MNr. 500)
- Schacht
- Wasserhochbehälter
- Ver- und Entsorgungsleitung
- Fernwärmeleitung
- Elektrische Leitung
- Mast
- Landschaftspflegerische Anlagen und Maßnahmen (MNr. 600-605)
- Bestand im Frühjahr 2016
- Ausgleichsmaßnahme
- Ausstockung (MNr. 603/1)
- Einzelbaum
- Baumreihe
- Gehölzstreifen
- Feldgehölz
- Schutzgebiete, schutzwürdige Flächen
- Landschaftsschutzgebiet
- FFH-Gebiet
- Wasserschutzgebiet
- Überschwenkungsgebiet
- Biotopt (§ 33 NatSchG)
- Waldbiotop (§ 30a LWaldG)
- Abfalllagerungen
- Magerer Flachland-Mähwiese
- Nutzungsarten (MNr. 614-618)
- Grünland (MNr. 614)
- Acker (MNr. 615)
- Wald
- Freizeit- und Erholungsanlagen (MNr. 610-613)
- Bank (MNr. 610, 612, 613)
- Rastplatz (MNr. 611)
- Sportanlage
- Radweg
- Wanderweg
- Planengrenzen
- Flächennutzungsplan
- Bebauungsplan
- BAB A8 Planfeststellung (niederrichtig)
- Asphaltweg
- Schotterweg
- Ausgleichsflächen

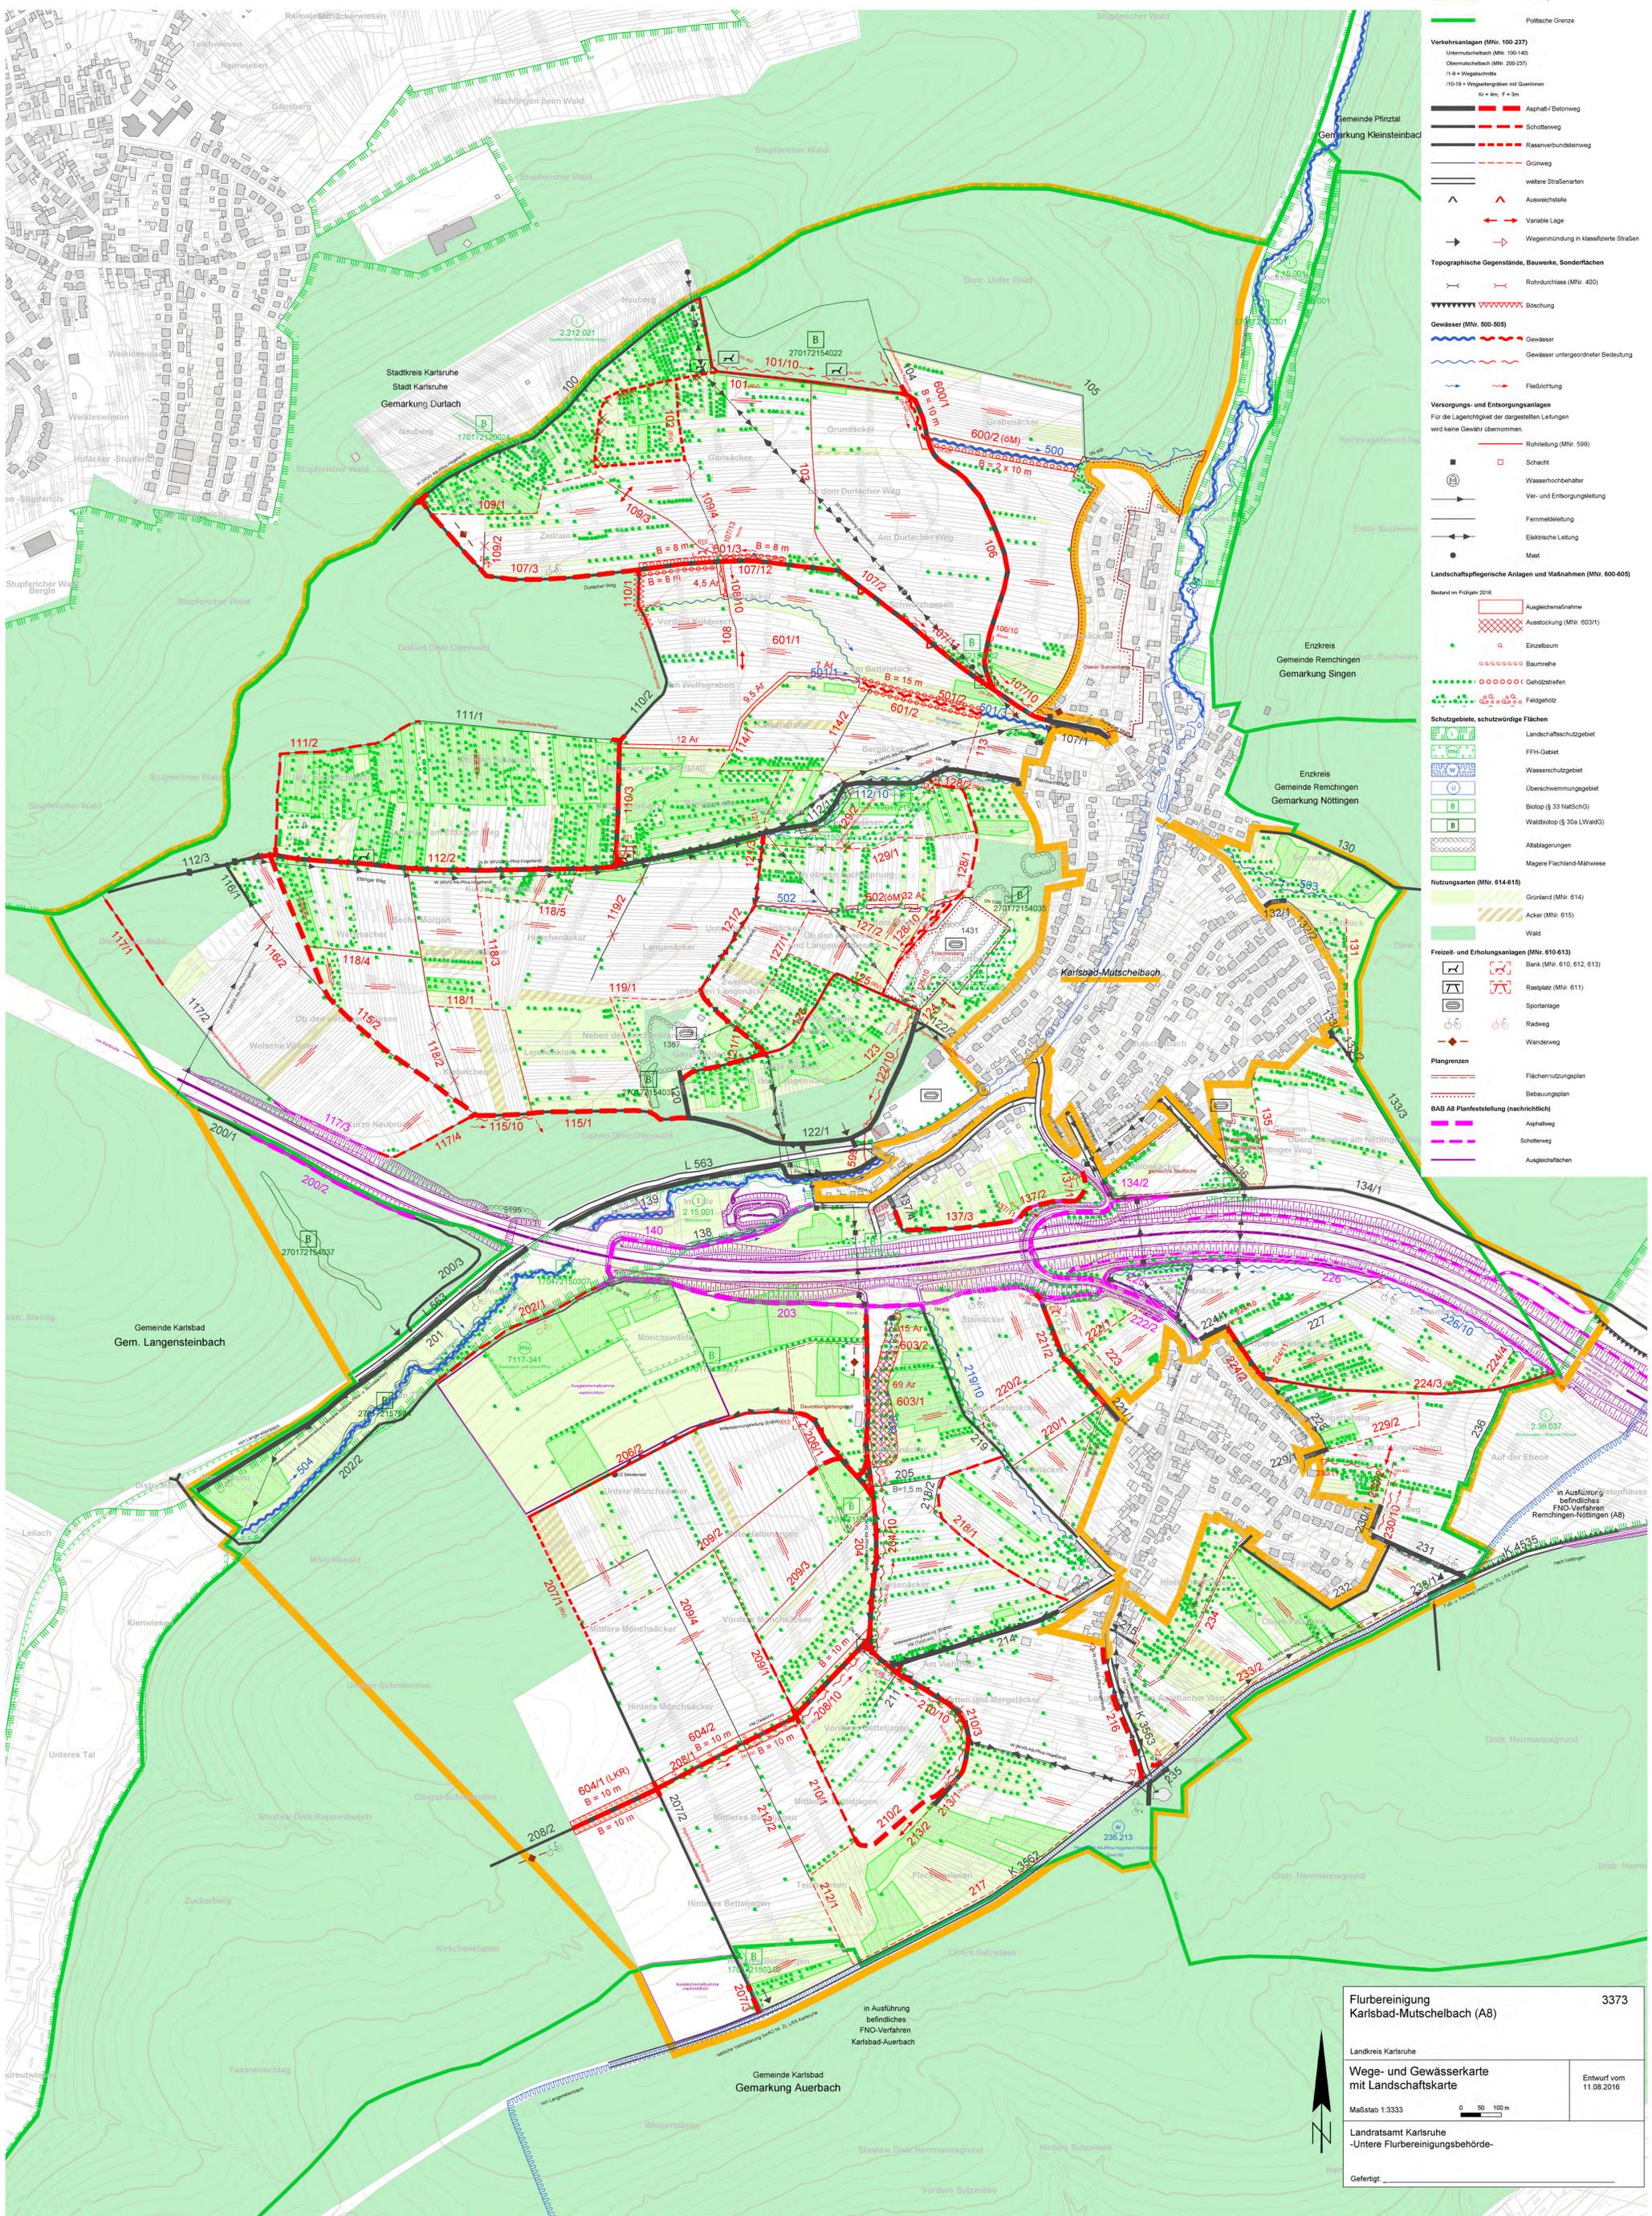

Flurbereinigung Karlsbad-Mutschelbach (A8) 3373

Landkreis Karlsruhe

Wege- und Gewässerkarte mit Landschaftskarte

Entwurf vom 11.08.2016

Maßstab 1:3333

0 50 100 m

Landratsamt Karlsruhe -Untere Flurbereinigungsbehörde-

Gefertigt: _____

in Ausführung befindliches FNO-Verfahren Karlsbad-Auerbach

