


LAGEPLAN

- zeichnerischer Teil zum Bauantrag (P4 LBOVVO) -

M 1:500

KREIS KARLSRUHE
GEMEINDE KARLSBAD
GEMARKUNG AUERBACH

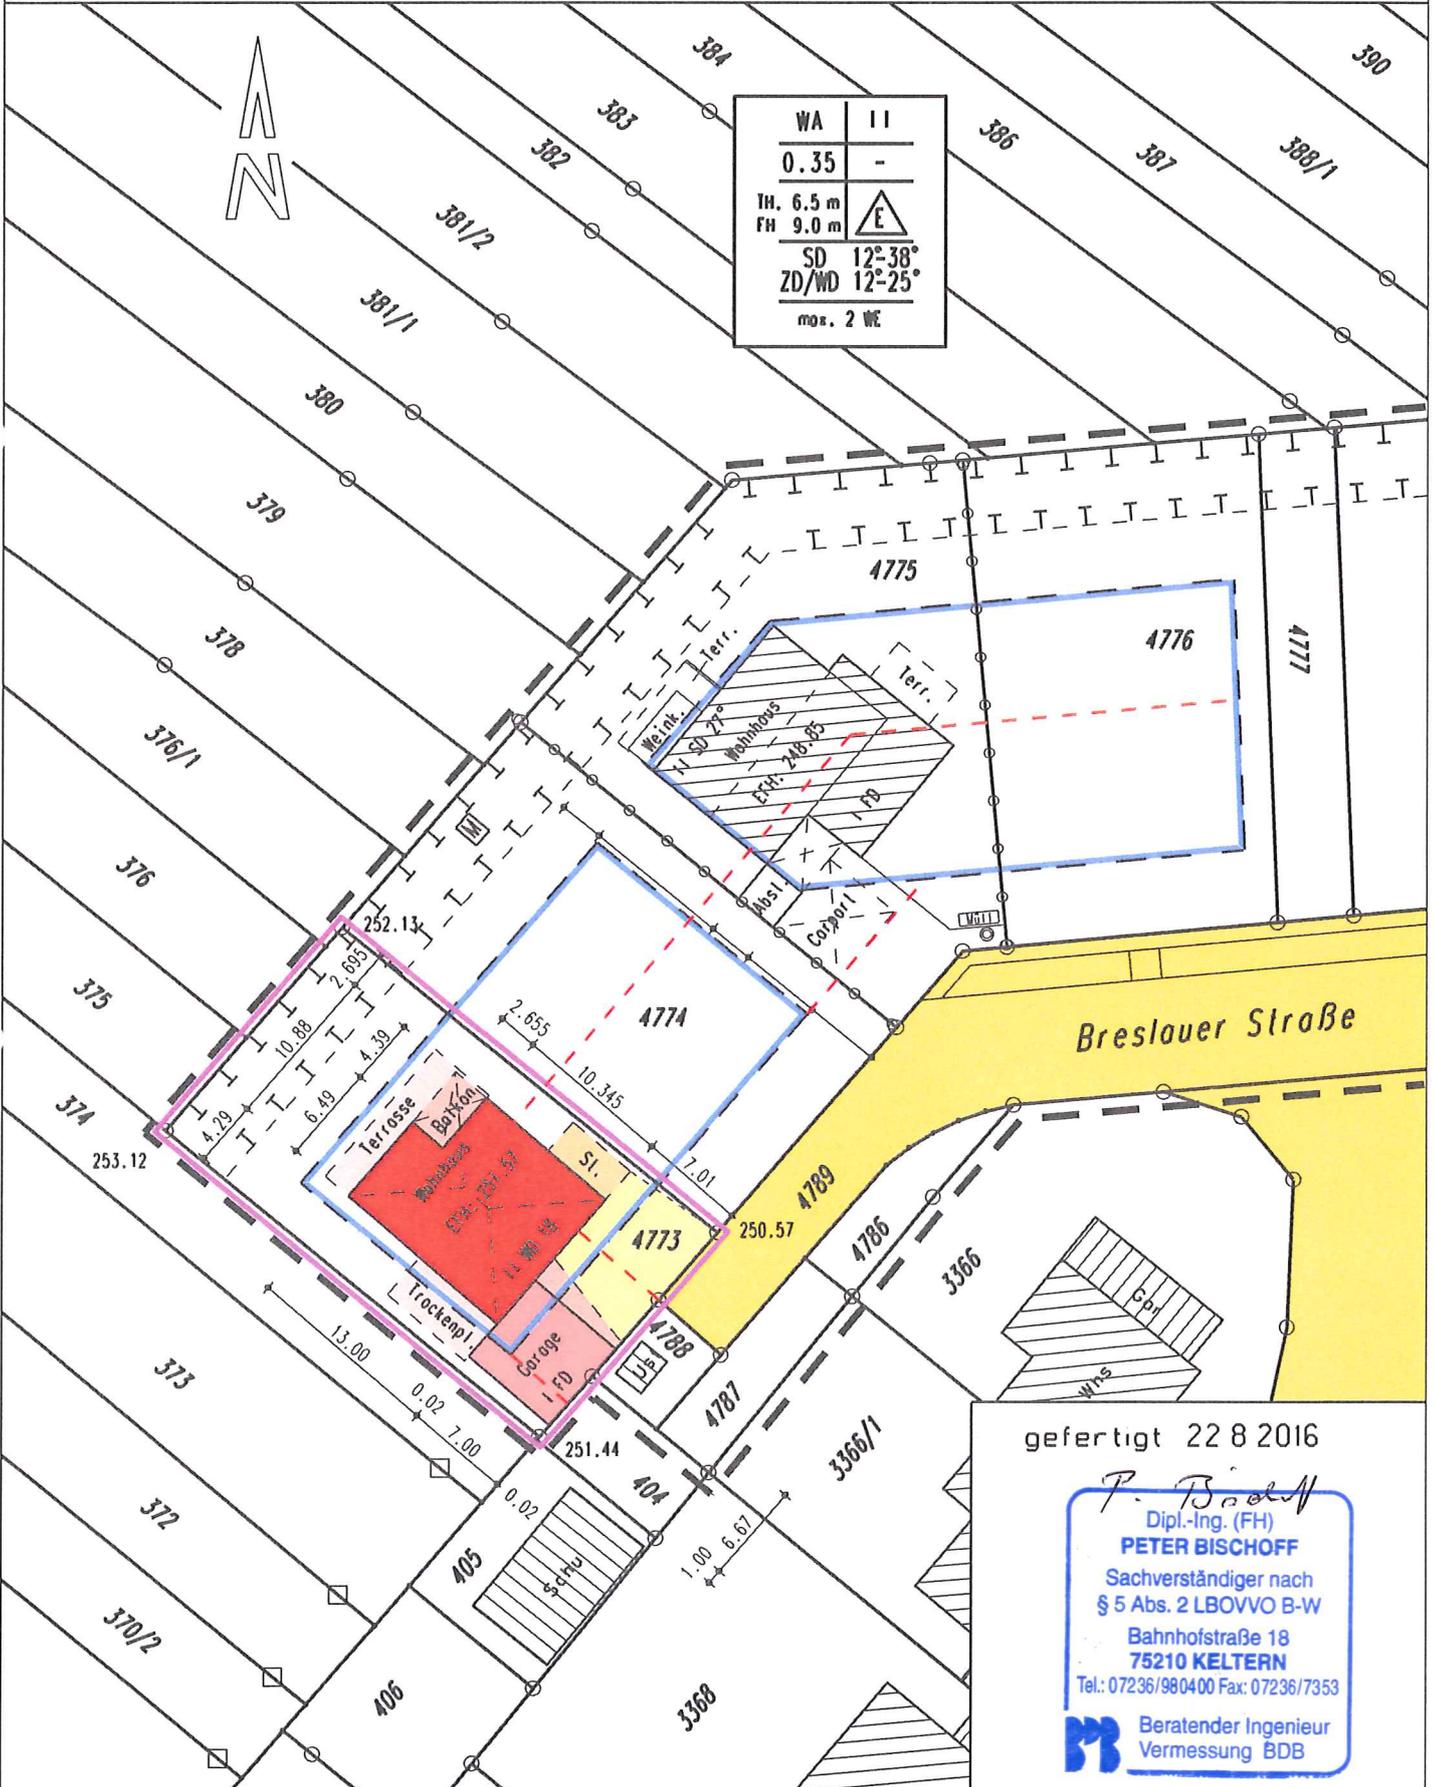

WA	II
0.35	-
TH. 6.5 m	△ E
FH 9.0 m	
SD	12°-38°
ZD/WD	12°-25°
max. 2 WE	

gefertigt 22.8.2016

P. Bischoff
Dipl.-Ing. (FH)

PETER BISCHOFF

Sachverständiger nach
§ 5 Abs. 2 LBOVVO B-W

Bahnhofstraße 18
75210 KELTERN

Tel.: 07236/980400 Fax: 07236/7353



Beratender Ingenieur
Vermessung BDB