


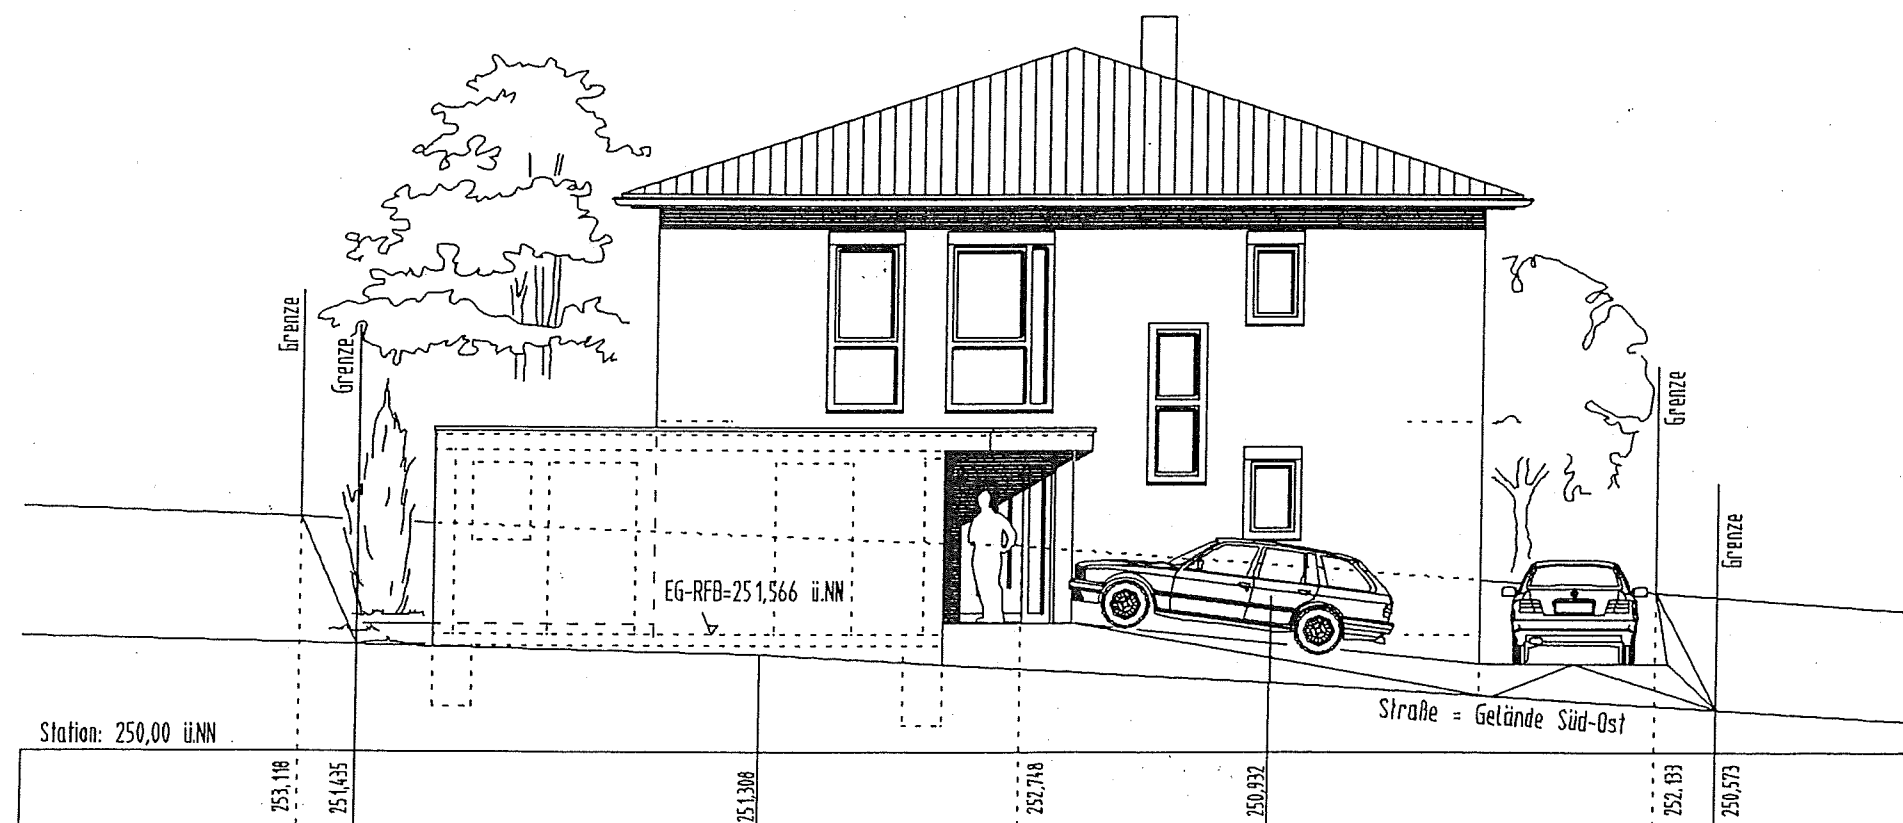


ARCHITEKTURBÜRO EBERLE * 75228 ISPRINGEN * BERGSTR. 5				
TEL. 07231/89153			FAX 07231/82028	
BAUGESUCH		Neubau eines Einfamilienwohnhauses mit Doppelgarage 76307 Karlsbad-Auerbach, Breslauer Str.34, Flst. 4773		
BAUHERREN		Carmen Felber und Ralf Beblawy-Felber		
BAUTEIL		S U D - O S T - A N S I C H T		
DATUM	GEÄNDERT:	MASSTAB:	GEZEICHNET	BLATT-NR.
09/2016		1 : 100	AE/TE	4

DIE BAUHERREN:

Ralf Beblawy-Felber

DER ARCHITEKT UND
VERANTWÖRTLICHE BAULEITER:

[Signature]

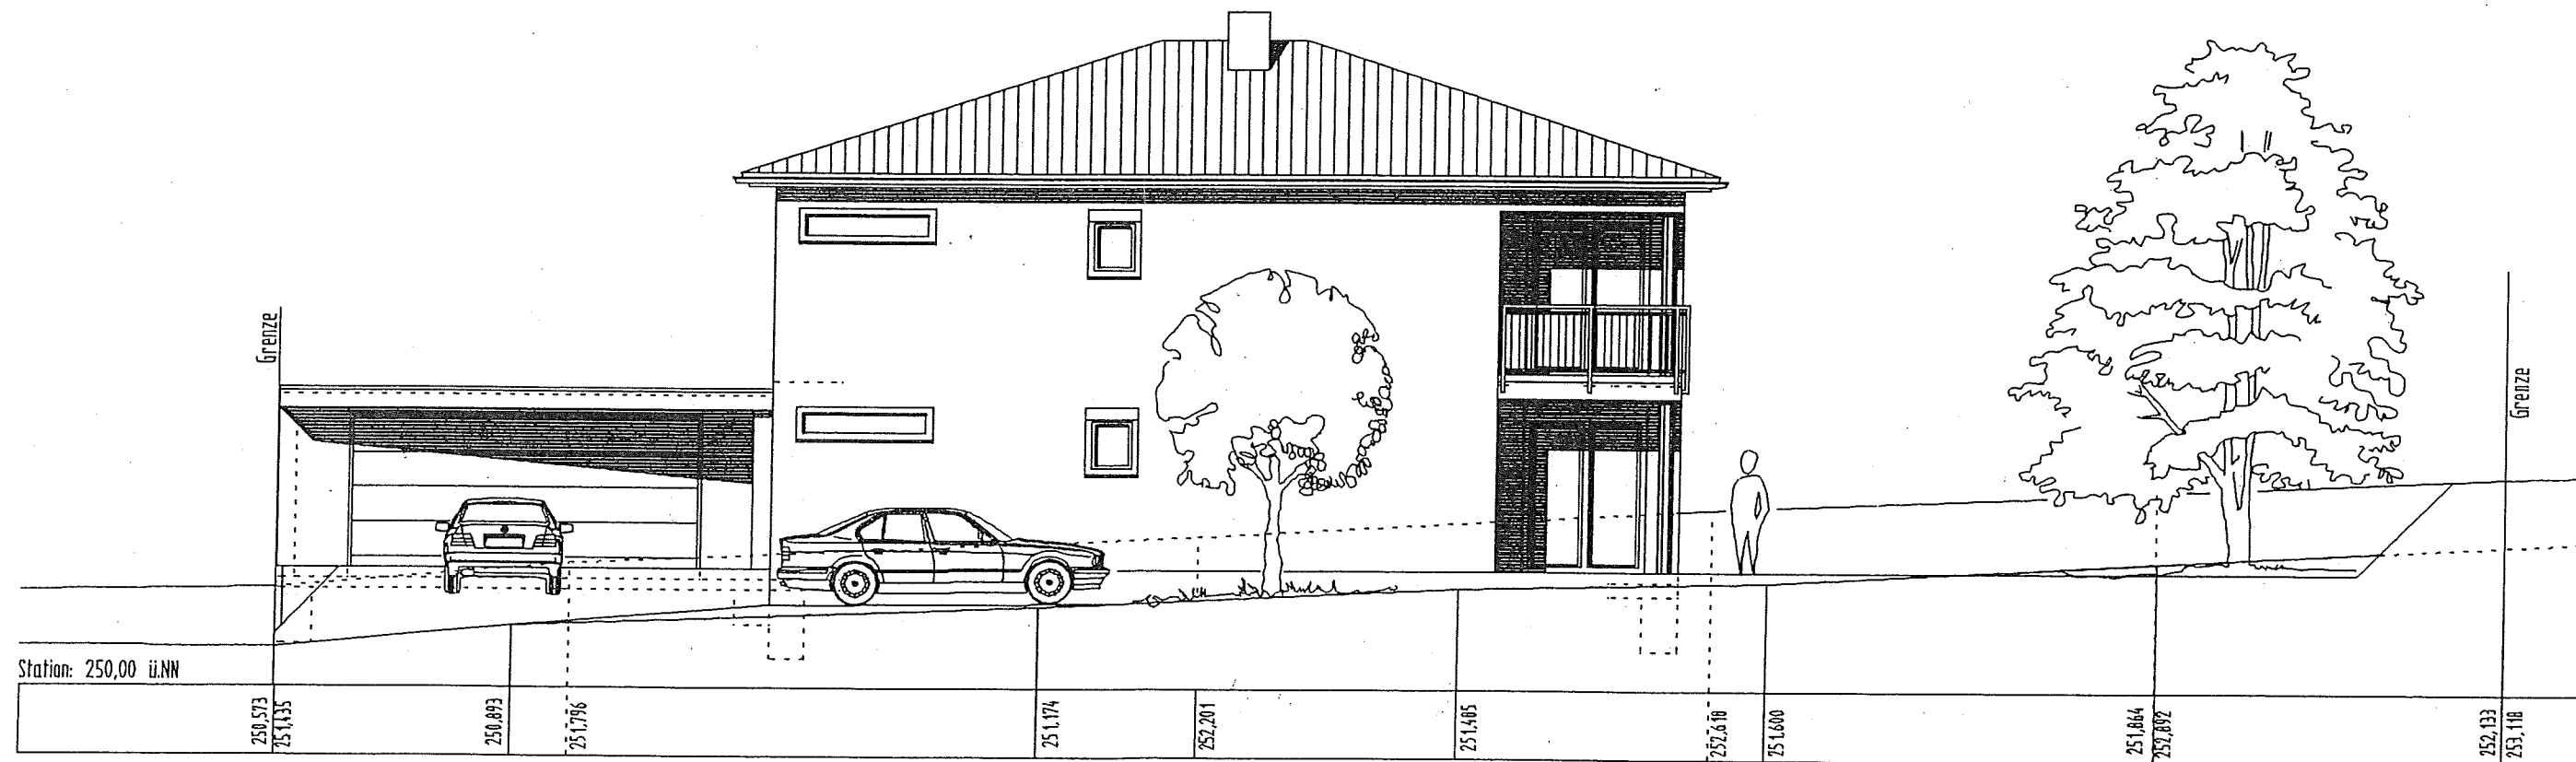

ARCHITEKTURBÜRO EBERLE * 75228 ISPRINGEN * BERGSTR. 5				
TEL. 07231/89153			FAX 07231/82028	
BAUGESUCH		Neubau eines Einfamilienwohnhauses mit Doppelgarage 76307 Karlsbad-Auerbach, Breslauer Str.34, Flst. 4773		
BAUHERREN		Carmen Felber und Ralf Beblawy-Felber		
BAUTEIL		N O R D - O S T - A N S I C H T		
DATUM	GEÄNDERT:	MASSTAB:	GEZEICHNET	BLATT-NR.
09/2016		1 : 100	AE/TE	7

DIE BAUHERREN:

Ralf Beblawy-Felber

DER ARCHITEKT UND
VERANTWÖRTLICHE BAULEITER:

[Signature]