


Lageplan

Zeichn. Teil zum Bauantrag

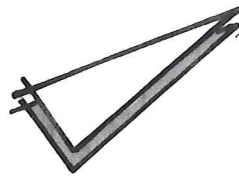

GRZ

GFZ

DN:


Kreis: Karlsruhe

Gemeinde: Karlsbad

Gemarkung: Mutschelbach

Flurstück Nr.: 2626 mit 4.993 qm

2671

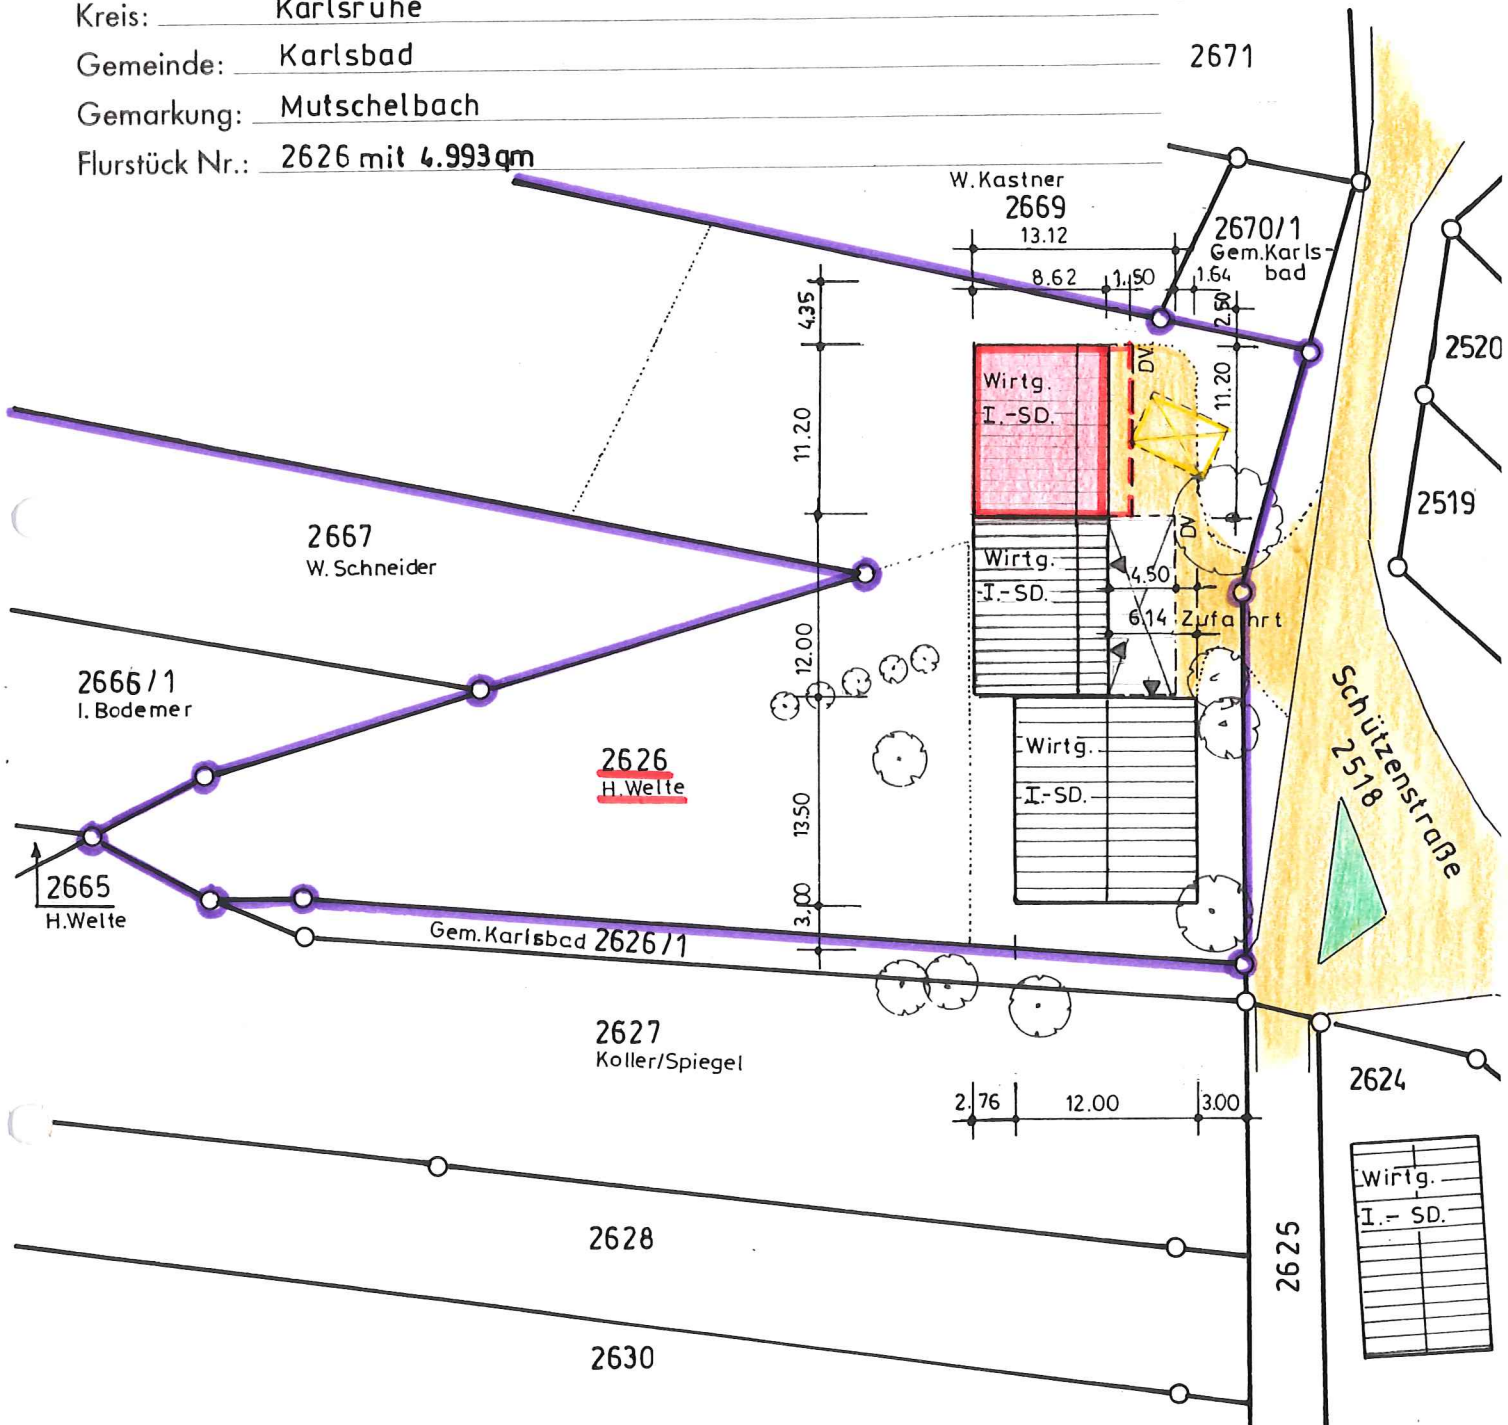

76307 Karlsbad-Langensteinbach, den 30. August 2012, ergänzt: 01. August 2016


Baugebiet: Gewinn „Vorderes Betteljagen“ – Außenbereich
Beurteilung nach § 35 BauGB

Maße dürfen nicht abgegriffen werden!

Vervielfältigungen, Vergrößerungen und Verkleinerungen sind verboten.

Unterirdische Versorgungsleitungen und dergleichen sind im vorliegenden Plan nicht enthalten, sie sind bei den zuständigen Stellen zu erfragen.

Gefertigt nach § 4 LBOVVO

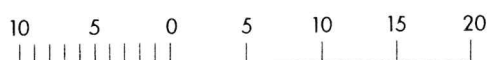

1 : 500 Flurkartengenauigkeit

Dipl.-Ing. (FH)
HORST BECKER
Sachverständiger nach
§ 2 Abs. 4a BauVorVO B-W
76307 KARLSBAD-LANGENSTEINBACH
Hermann-Löns-Weg 49
Tel. 07202/8967
Handwritten signature: H. Becker