

LAGEPLAN M=1/500


Zeichnerischer Teil zum Bauantrag (§4(2-5) LBO-VVO-Baden-W.)

Grundlage des Lageplans ist ein aktueller, digitaler Auszug aus dem Liegenschaftskataster (ALKIS). Die Übereinstimmung zwischen Liegenschaftskataster und Lageplan wird mit untenstehender Unterschrift bestätigt.

Für die Vollständigkeit und die Richtigkeit der Darstellung unterirdischer Bauwerke und Leitungen wird keine Gewähr übernommen.

Ortsvergleich hat stattgefunden, eine Grenzfeststellung wurde nicht durchgeführt.

| | | | |
|---------------------|------------------------------------|-----------------------|---|
| Stadt-Gemeinde: | Karlsbad | Antragsnummer: | 2016-051 |
| Gemarkung: | Spielberg | Fortführungsnachweis: | |
| Straße/Hausnummer: | Schwarzwaldstraße 36 | Fortführungsnummer: | |
| Flurstücksnummer: | 5725 | AZ-Bauherr/Architekt: | |
| Bauherr: | Herr Christian Dennig | | |
| Bebauungsplan: | ' Albtalstraße/Schwarzwaldstraße ' | Gefertigt: | Karlsbad-Spielberg, Mittwoch, 07. September 2016 |
| Rechtsverbindlich: | 8.11.2001 | | |
| Zu beurteilen nach: | --- | | |

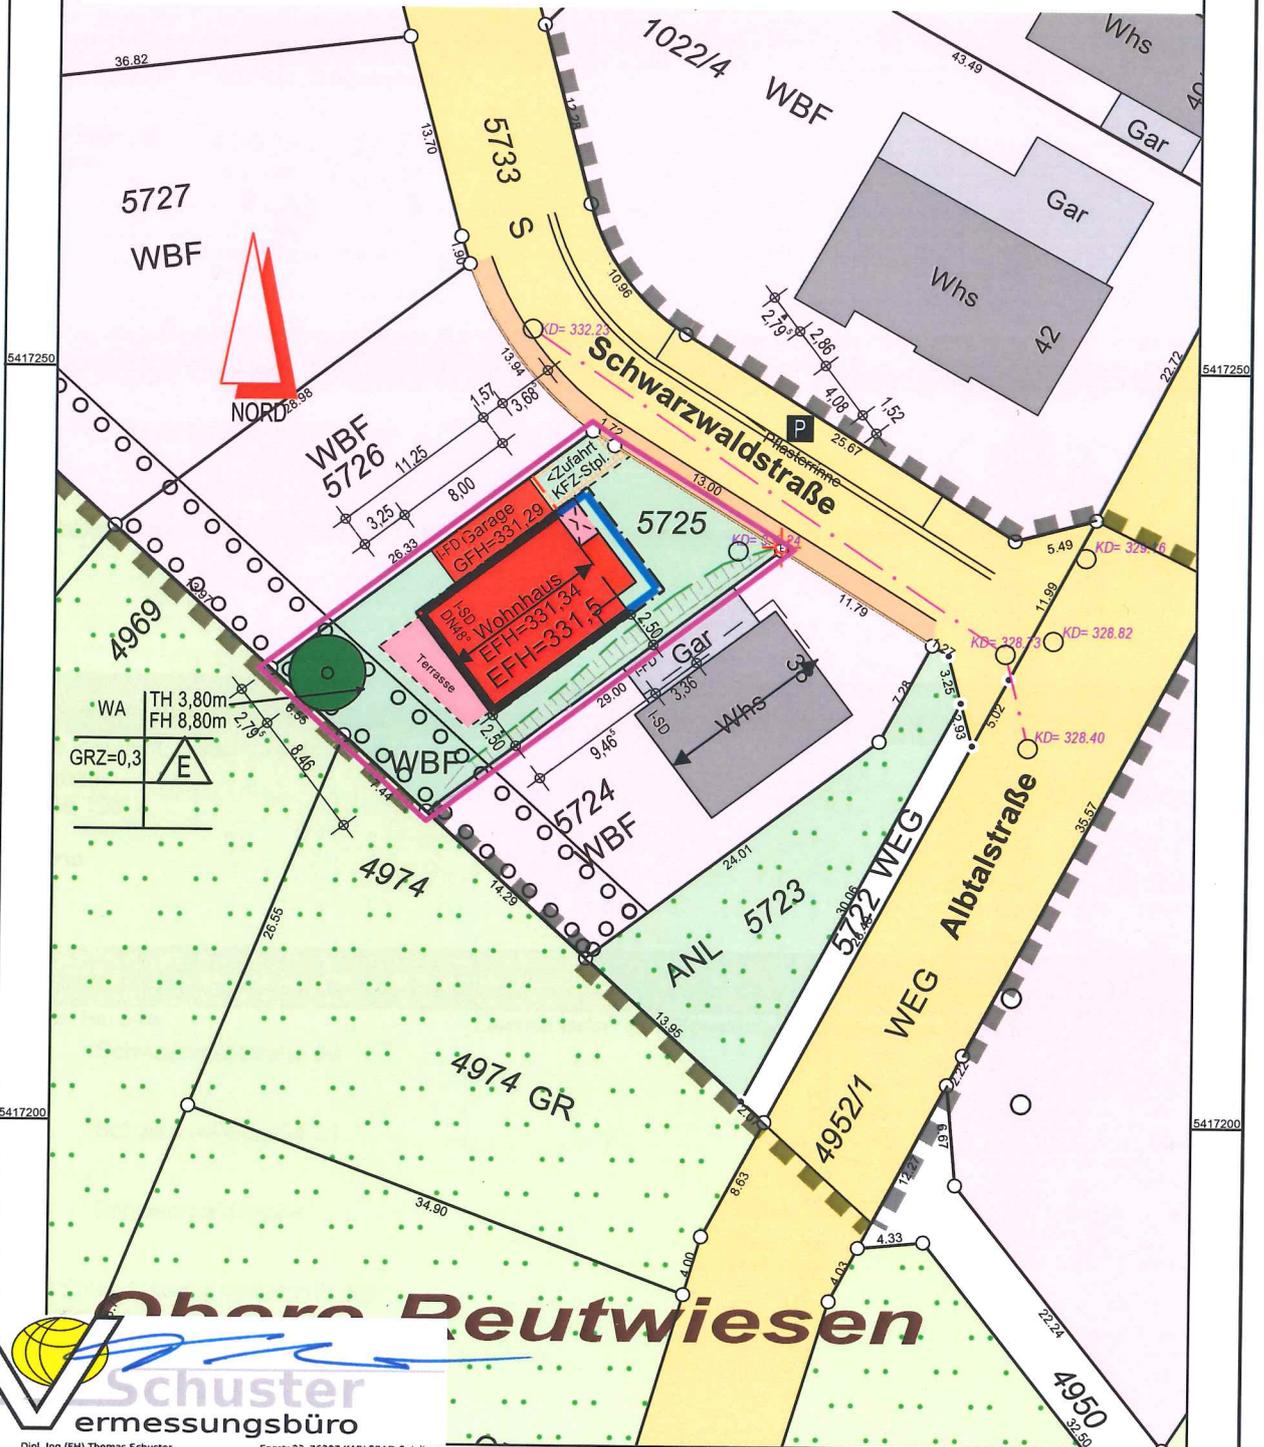

Obero Deutwiesen
Schuster
ermessungsbüro

Dipl. Ing (FH) Thomas Schuster
 - Öffentlich bestellter Vermessungsingenieur
 - Sachverständiger
 §5(3) Landesbauordnung-VVO
 - Gutachter Oberlandesgericht Karlsruhe

Enzstr. 23, 76307 KARLSBAD-Spielberg
 Fon. +49 (07202) 3628
 Fax. +49 (07202) 3629
 Mobil +49 (0171) 35 3628 2
 Email: info@vb-schuster.de