

Ansicht Nordost

Neubau eines
Einfamilienhauses
mit Garage


76307 Karlsbad
Schwarzwaldstrasse 36
Flst. Nr. 5725

Bauherr:
DENNIG
Christian
Trollingerstrasse 19a
76228 Karlsruhe

Entwurfsverfasser
Mark Basler, Architekt
Sanzenbacher Strasse 7
74538 Rosengarten-
Rieden

01.09.2016

1: 100

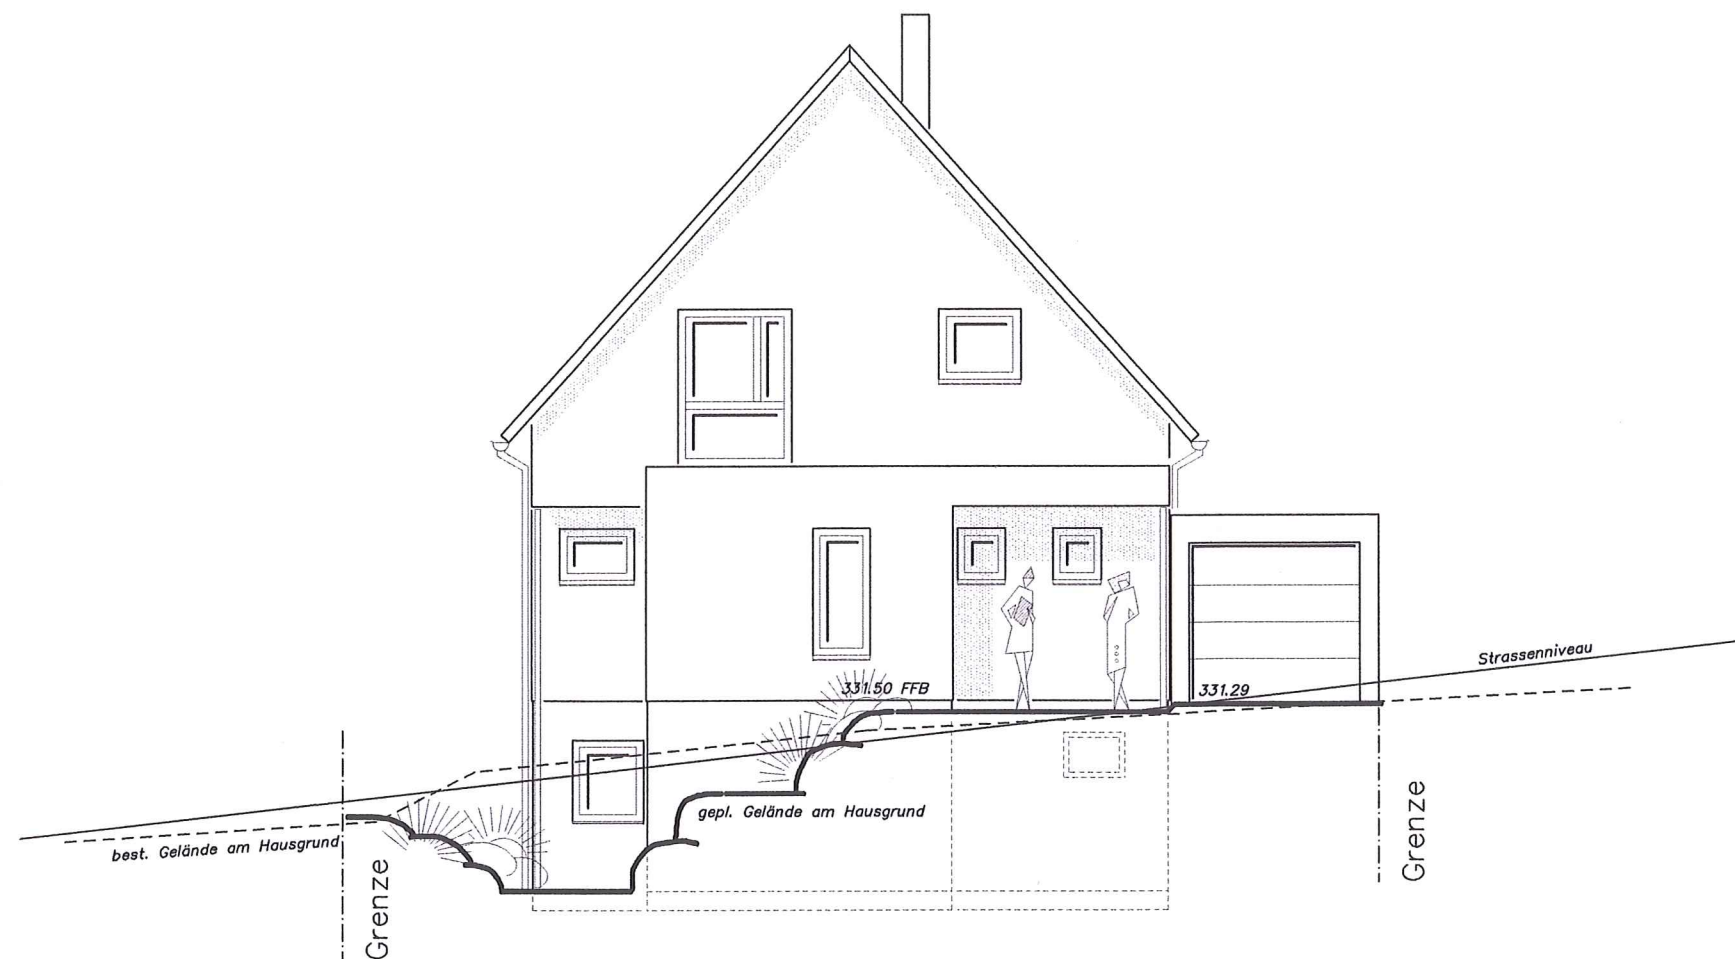

Ansicht Südost

Neubau eines
Einfamilienhauses
mit Garage


76307 Karlsbad
Schwarzwaldstrasse 36
Flst. Nr. 5725

Bauherr:
DENNIG
Christian
Trollingerstrasse 19a
76228 Karlsruhe

Entwurfsverfasser
Mark Basler, Architekt
Sanzenbacher Strasse 7
74538 Rosengarten-
Riedern

01.09.2016

1: 100

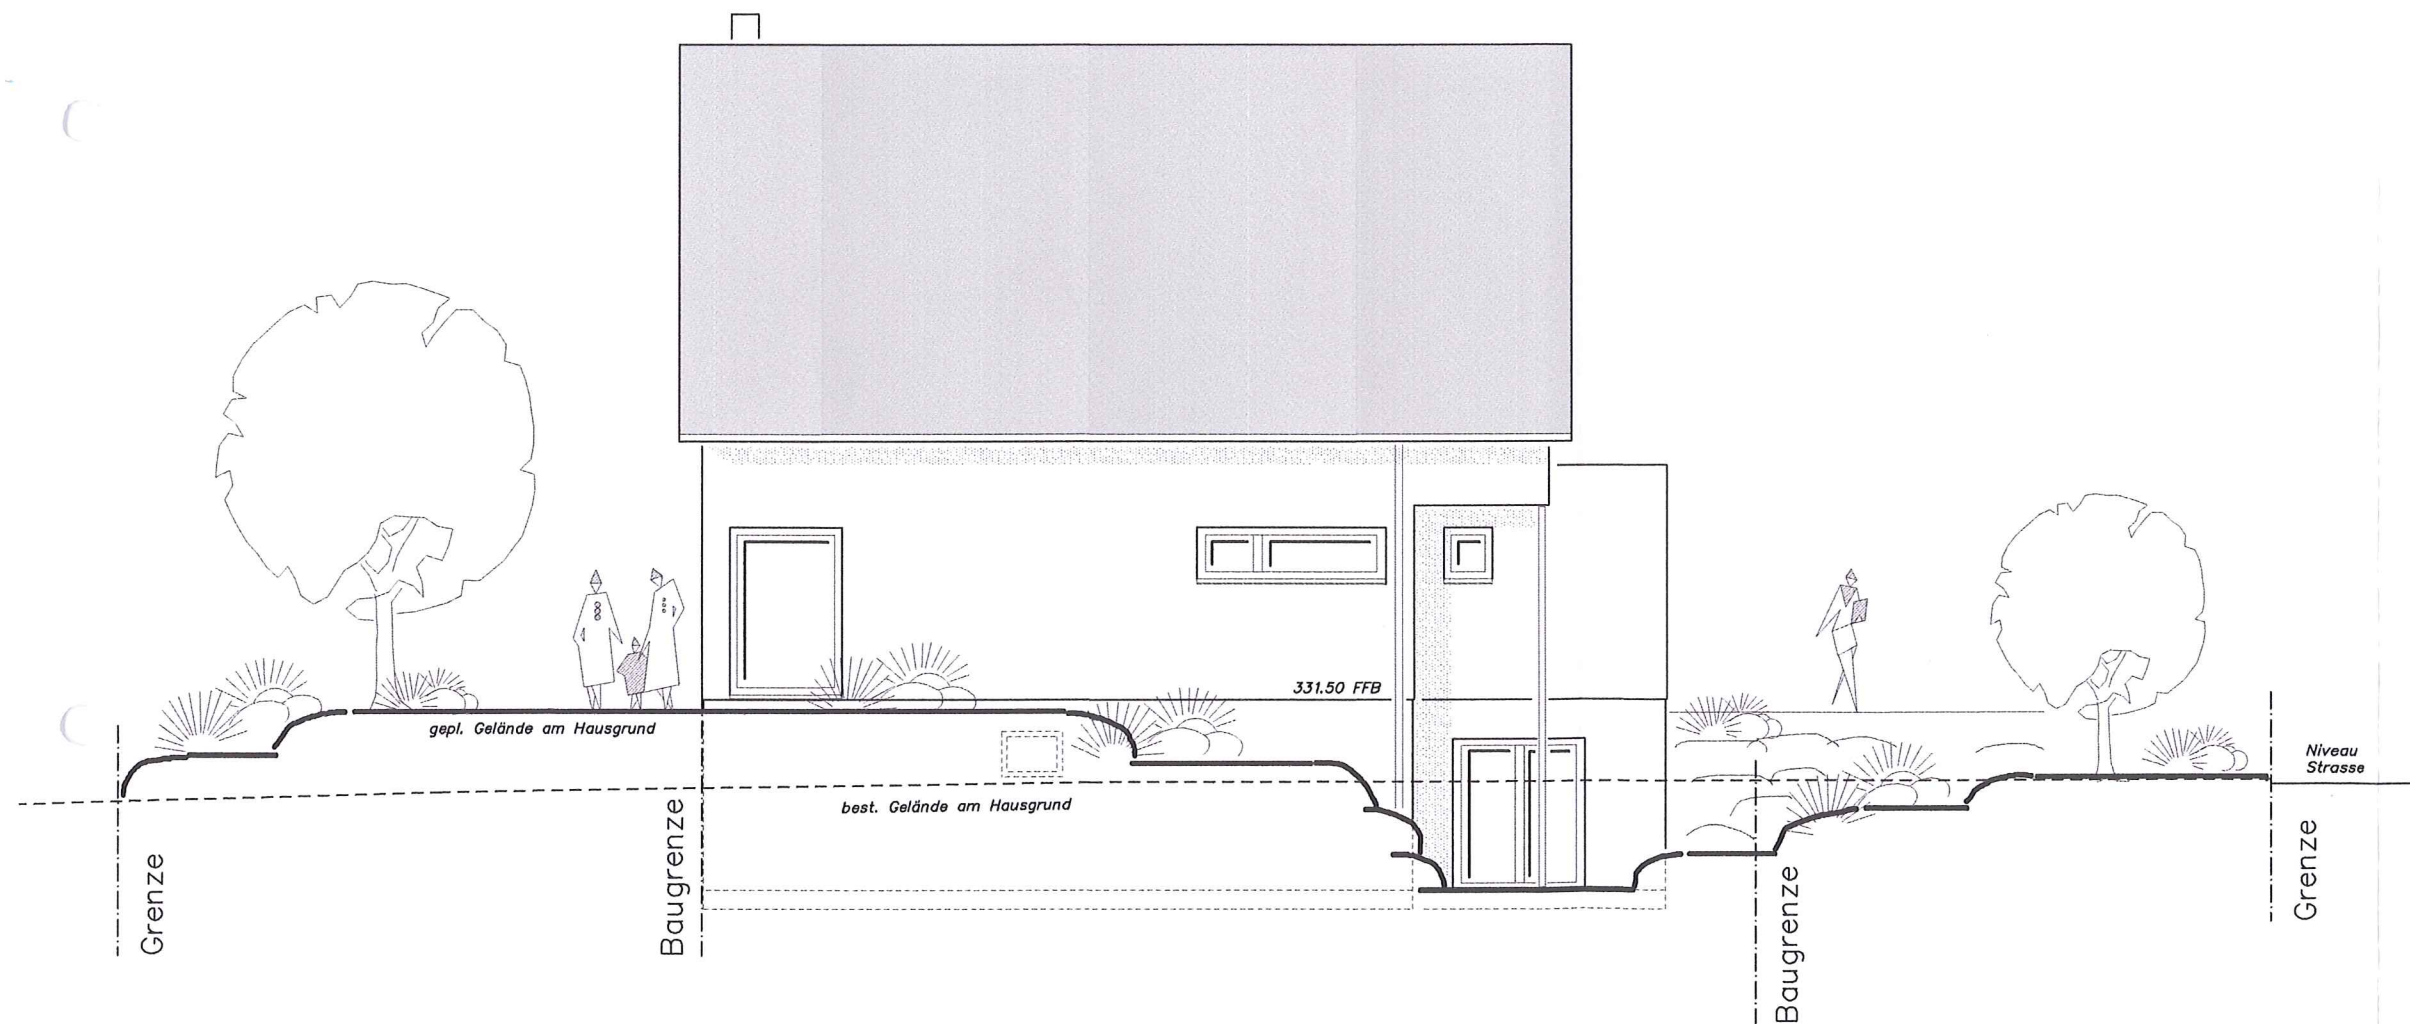

Ansicht Südwest

Neubau eines
Einfamilienhauses
mit Garage


76307 Karlsbad
Schwarzwaldstrasse 36
Flst. Nr. 5725

Bauherr:
DENNIG
Christian
Trollingerstrasse 19a
76228 Karlsruhe

Entwurfsverfasser
Mark Basler, Architekt
Sanzenbacher Strasse 7
74538 Rosengarten-
Rieden

01.09.2016

1: 100

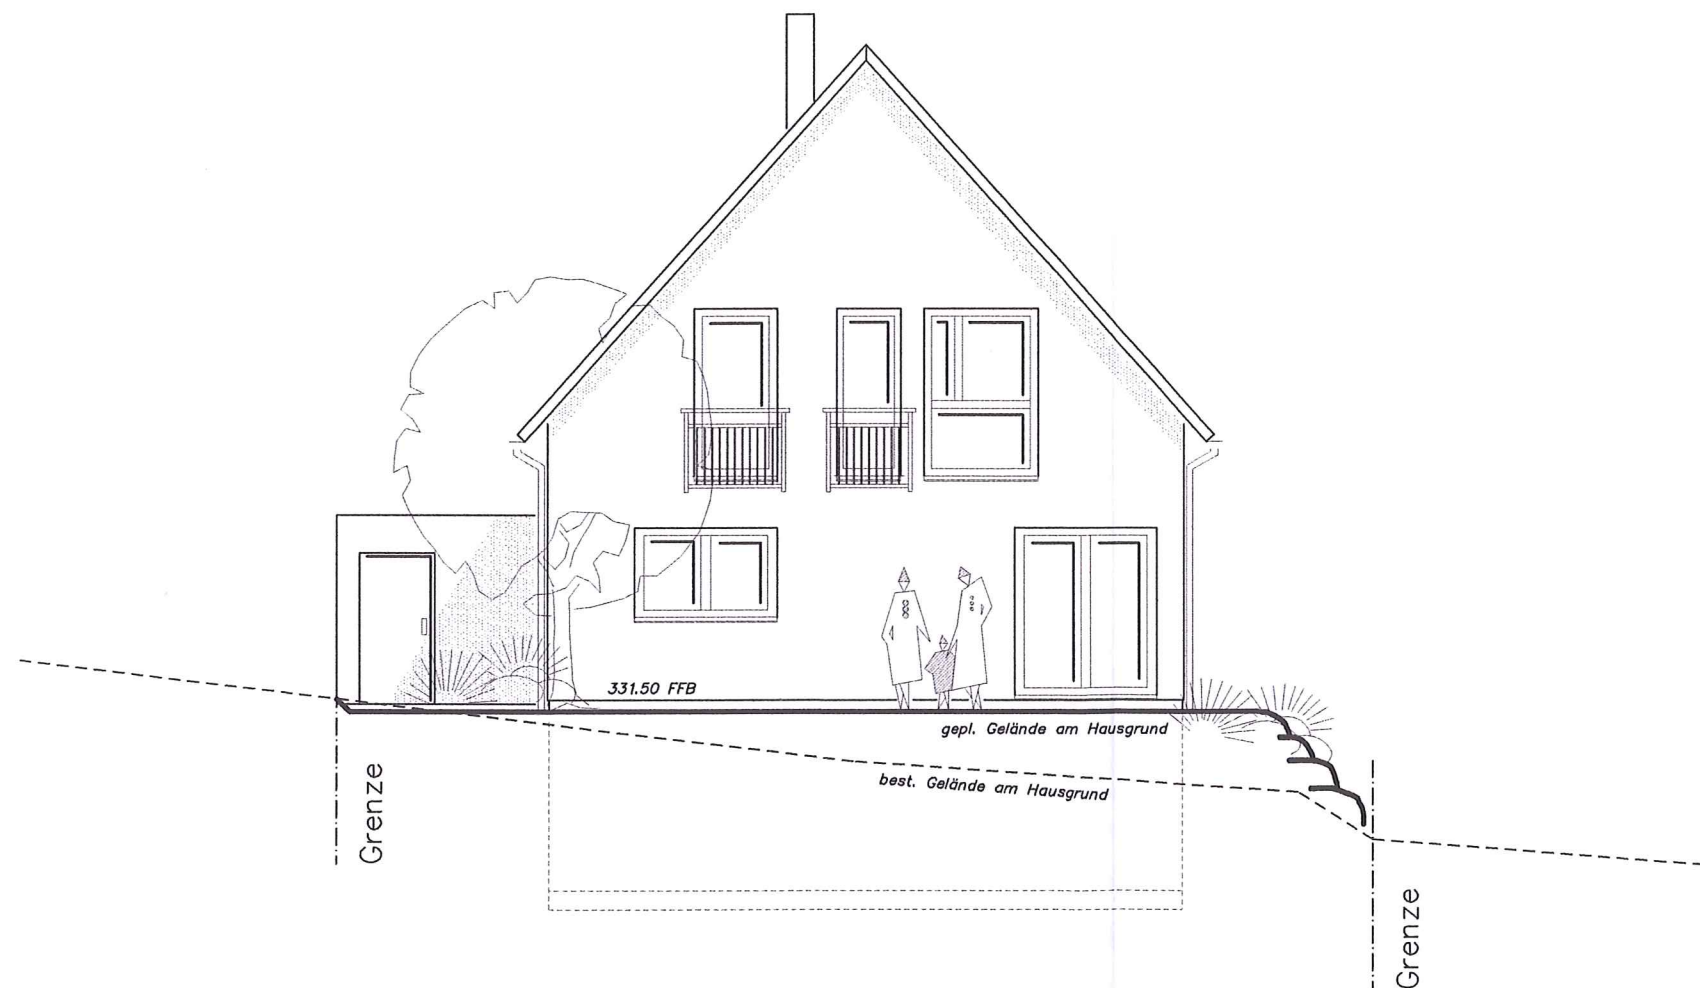

Ansicht Northwest

Neubau eines
Einfamilienhauses
mit Garage

76307 Karlsbad
Schwarzwaldstrasse 36
Flst. Nr. 5725

Bauherr:
DENNIG
Christian
Trollingerstrasse 19a
76228 Karlsruhe

Entwurfsverfasser
Mark Basler, Architekt
Sanzenbacher Strasse 7
74538 Rosengarten-
Rieden

[Handwritten Signature]

01.09.2016

1: 100

