
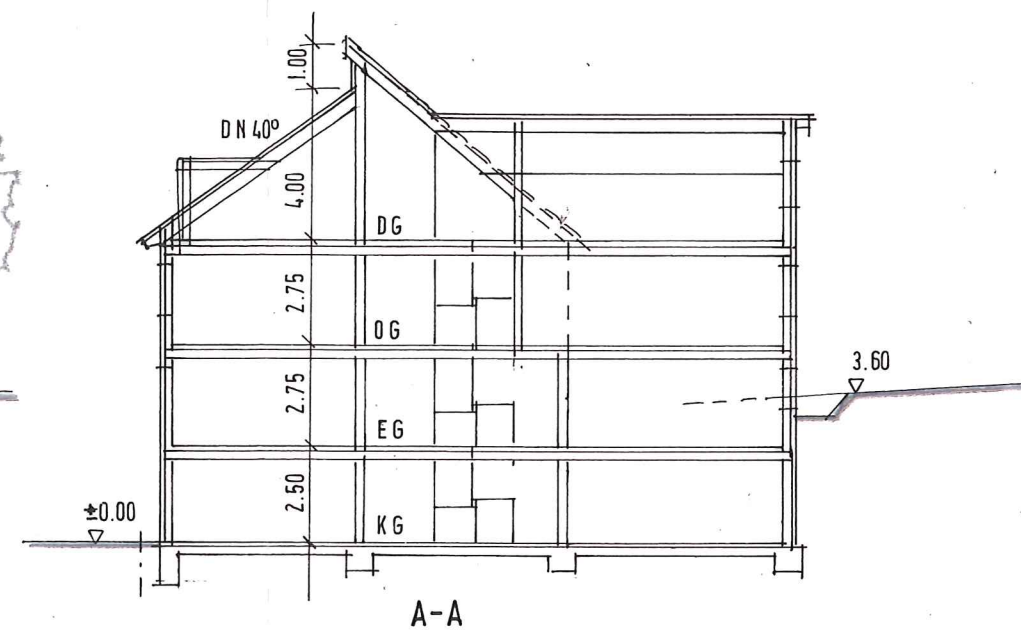


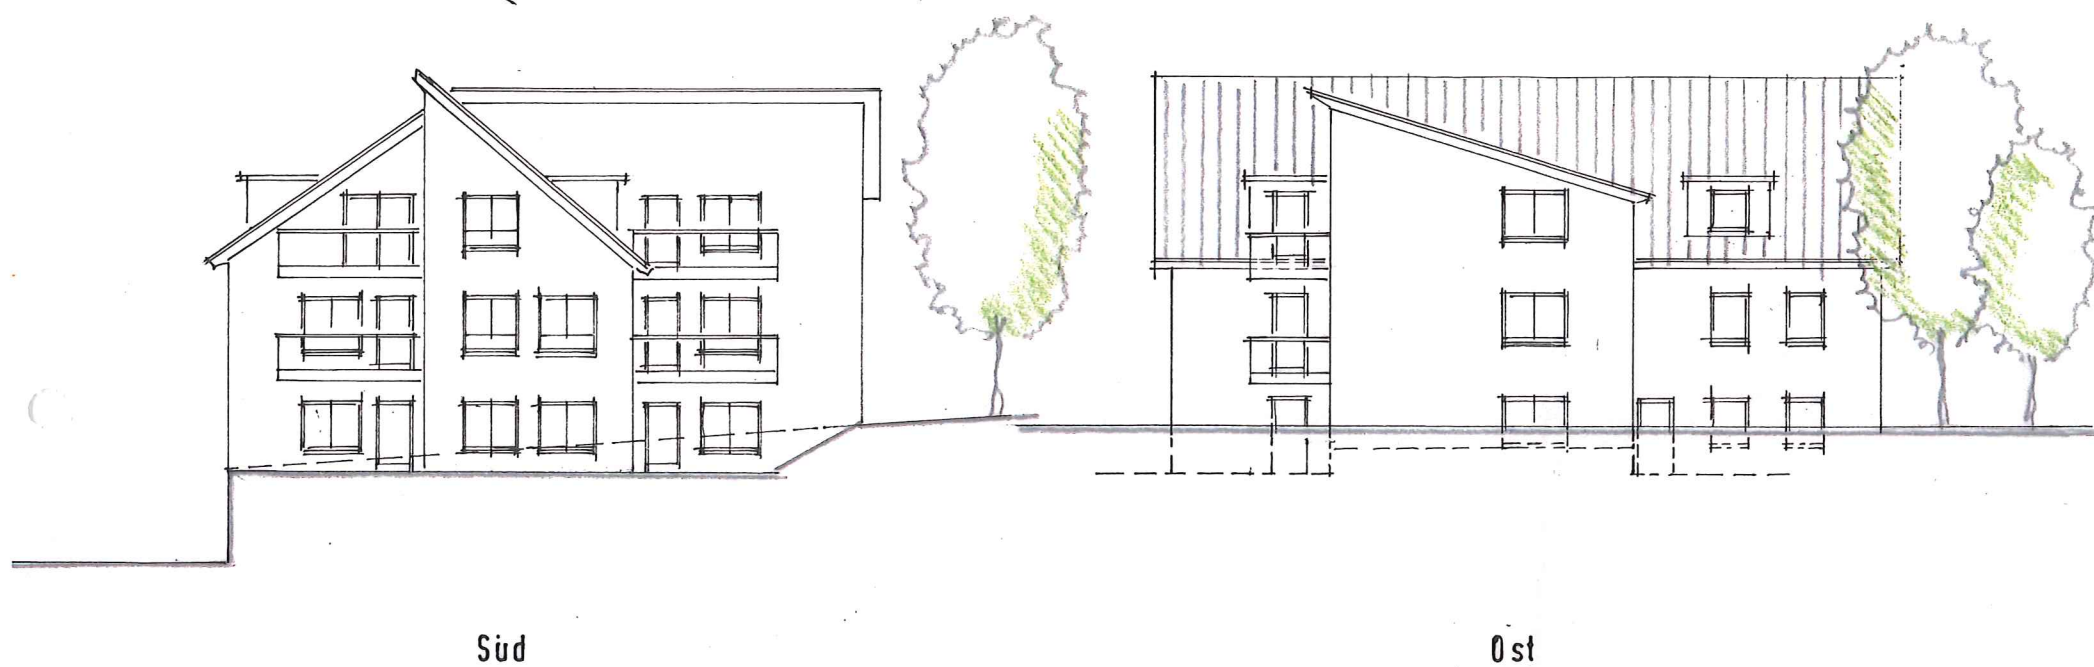

Bauvorhaben:
Neubau 6-Fam.-Wohnhaus
mit Garagen

Bauort:
76307 Karlsbad
OT Langensteinbach
Speicherstraße 5
Flurst.Nr. 232

Bauherr:
ImmoCasa GmbH
Karl-Deubel-Straße 15
76316 Malsch

Planverfasser:
Dipl.-Ing. (FH)
Ulrich Steinbild
Allensteiner Straße 18
76139 Karlsruhe

Datum :
24.08.2016

Maßstab :
1:200

Plan Nr. 2 :
Schnitt + Ansichten

16.332 JO

