

# Lageplan

M 1:500  
zur Bauvoranfrage




Landkreis: Karlsruhe

Gemeinde: Karlsbad

Gemarkung: Langensteinbach

Flst.Nr.: 232

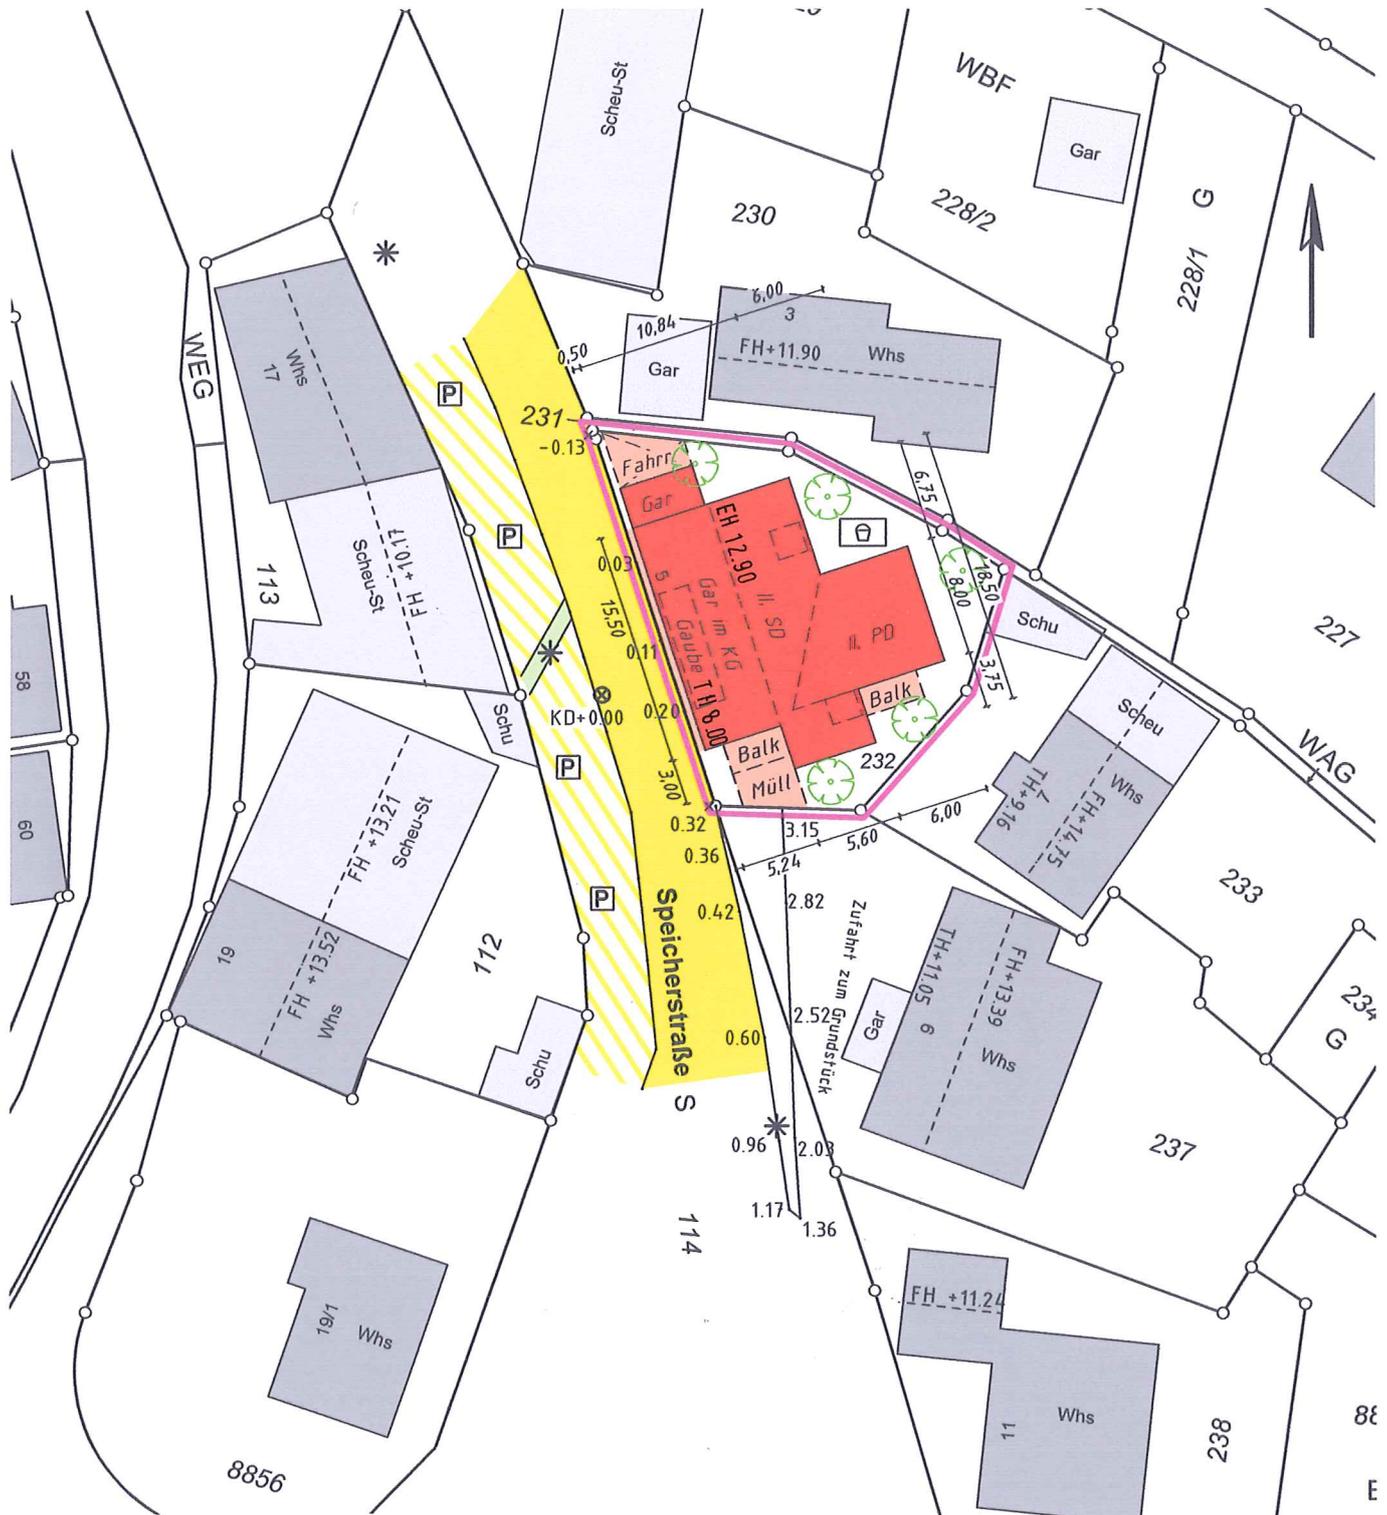

Die Darstellung entspricht, soweit es sich nicht um geplante Grenzen handelt, dem Liegenschaftskataster.  
Eventuell vorhandene unterirdische Leitungen sind nicht dargestellt.

Vermessungsbüro STARZEC  
Dipl.-Ing. Thomas Starzec  
Öffentlich best. Verm.ing.  
76676 Graben-Neudorf

Graben-Neudorf, den 23.09.2016