

Vermessungsverwaltung Baden-Württemberg

Landratsamt Karlsruhe  
Vermessungsbehörde

Beiertheimer Allee 2  
76137 Karlsruhe



### Auszug aus dem Liegenschaftskataster

Liegenschaftskarte 1 : 500

Erstellt am 26.11.2015

Flurstück: 5  
Flur: -  
Gemarkung: Langensteinbach

Gemeinde: Karlsbad  
Kreis: Karlsruhe  
Regierungsbezirk: Karlsruhe

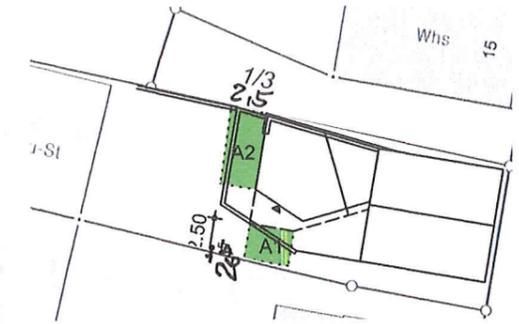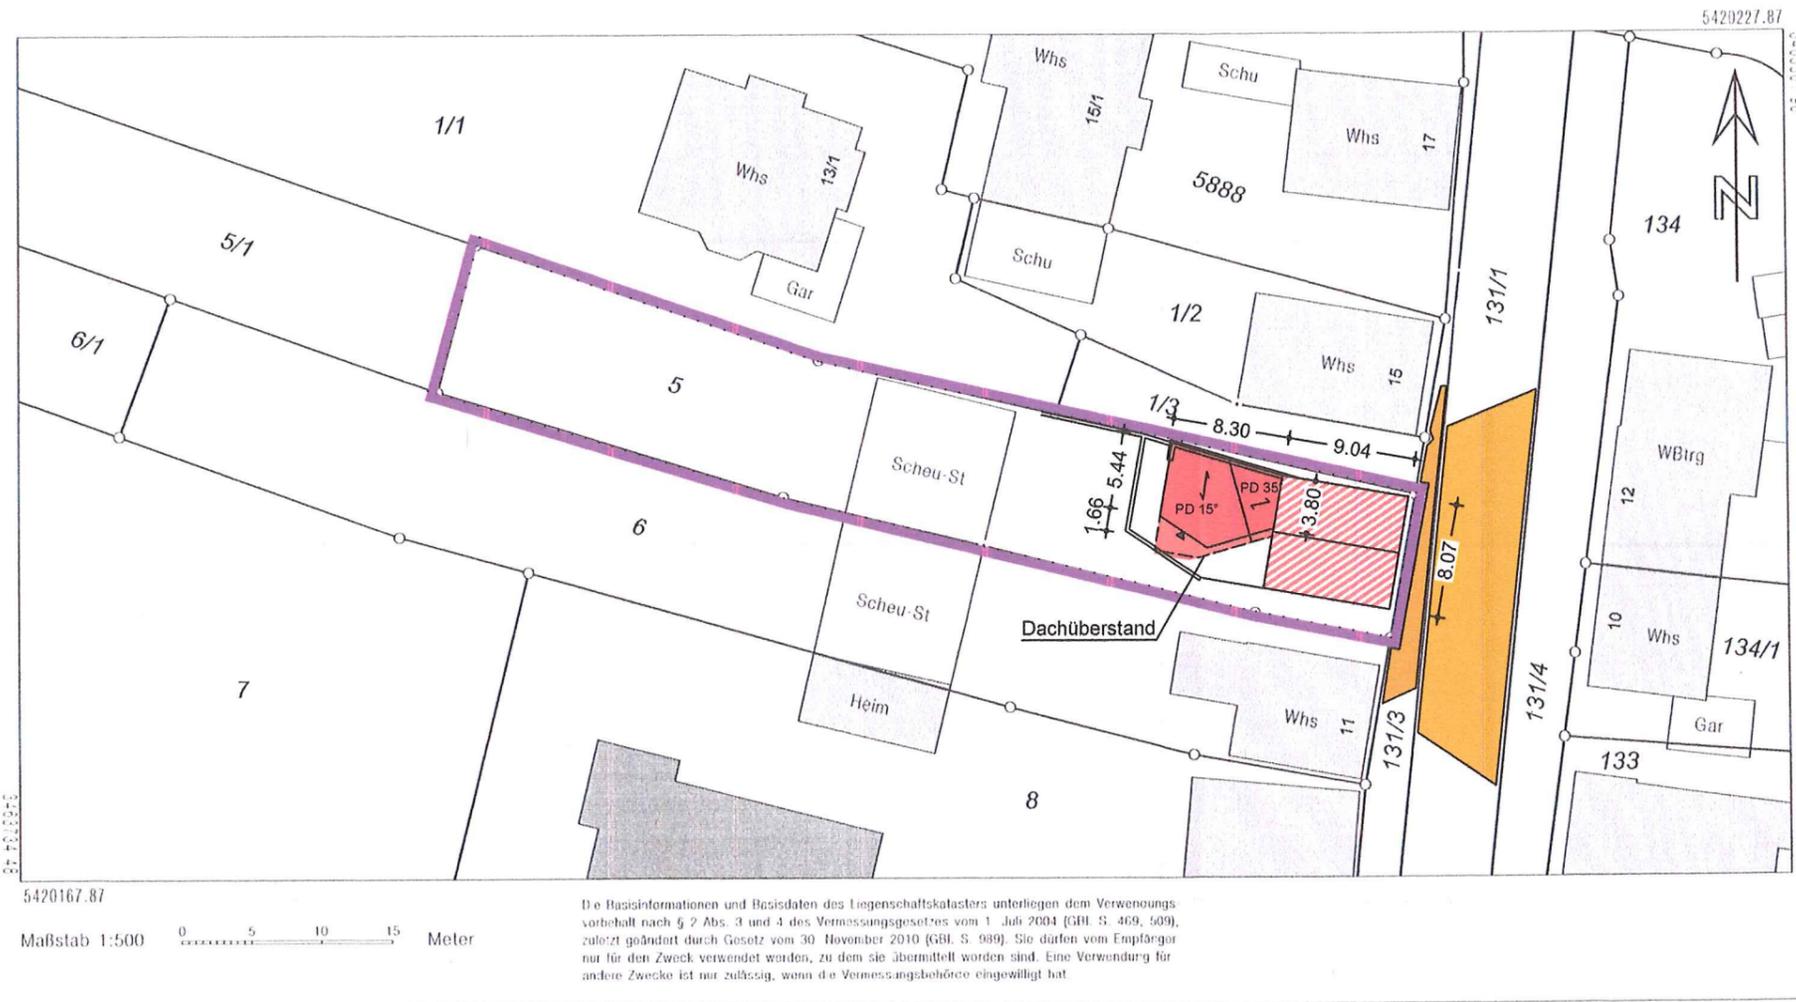

$A1 = 4,894 \times 0,4 = 1,95,$   
jedoch min 2,50m

$A2 = (4,694 + 2,16) / 2 \times 0,4 = 1,37,$   
jedoch min 2,50m

Angrenzerzustimmung auf Rückseite

Neubau eines Wintergartens Projekt

Fl. Stk. Nr. 5  
Weinbrennerstraße 13  
76307 Karlsbad

417

Tanja und Giuseppe Albano Bauherr

Weinbrennerstraße 13  
76307 Karlsbad

Lageplan / Abstandsflächenplan Plan

1:500 Maßstab

4.0 Plannummer

13.11.2015 Datum

Baueingabeplanung Leistung

BE  
freier architekt  
T. csernalabics



ap c

info@apc-architektur.de  
im ermlisgrund 10 76337 waldbronn mob 0175 241 5 241 fon 07243-63513