
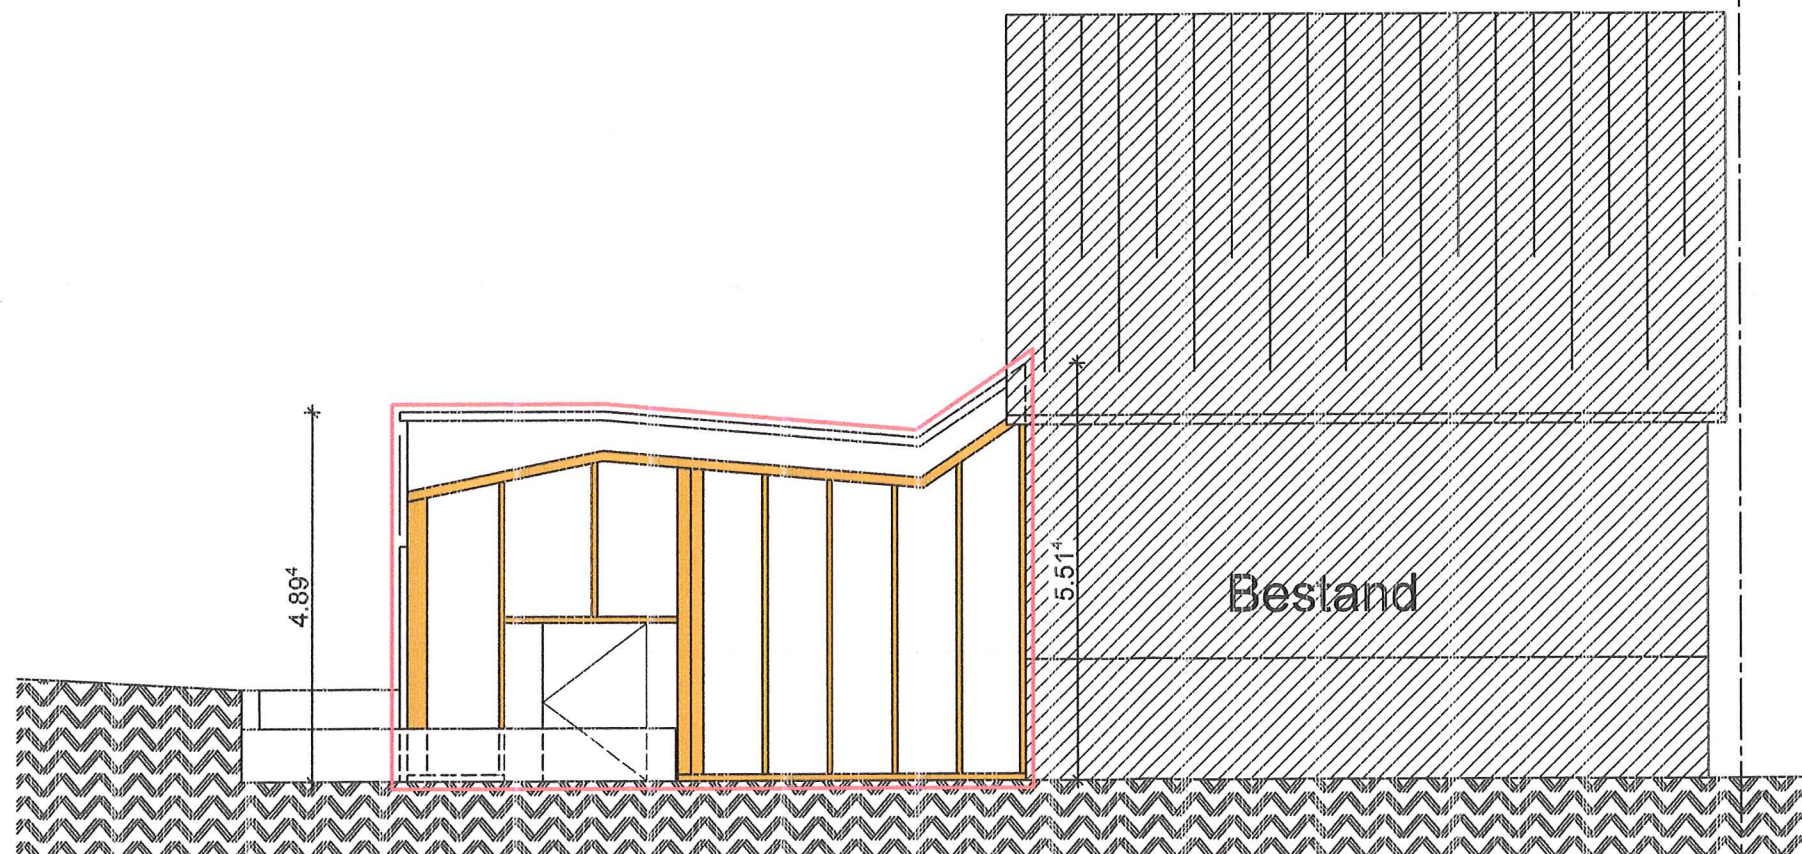


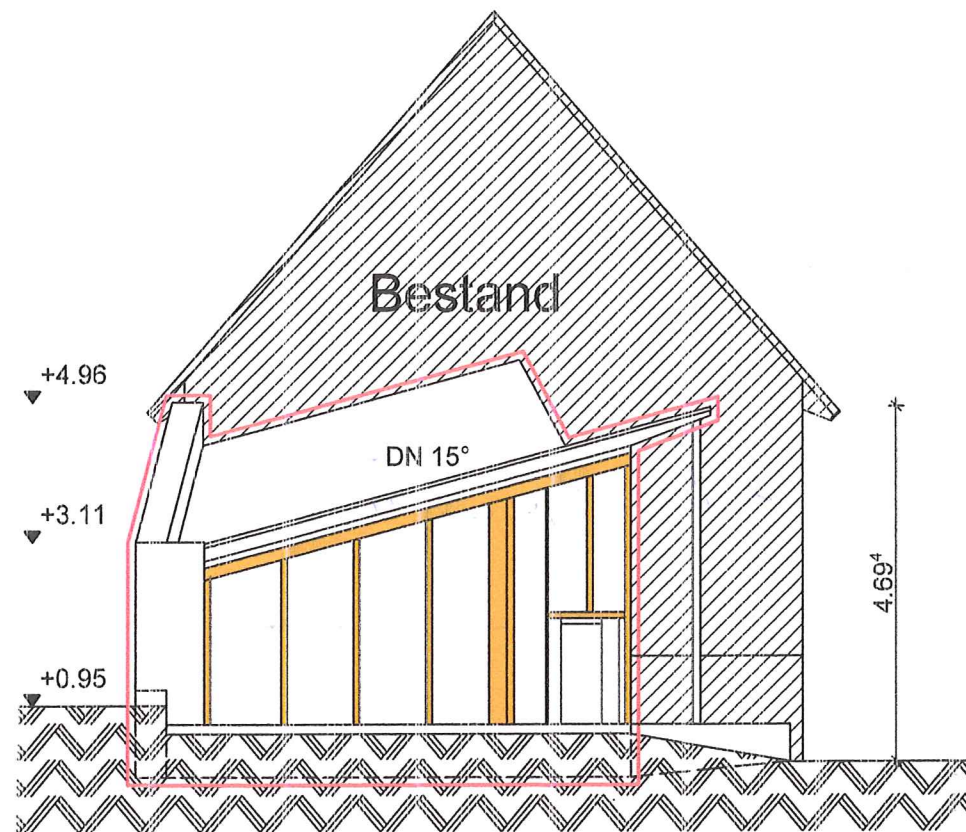

Angrenzerzustimmung auf Rückseite

Neubau eines Wintergartens Projekt

Fl. Stk. Nr. 5
Weinbrennerstraße 13
76307 Karlsbad

417

Tanja und Giuseppe Albano Bauherr

Weinbrennerstraße 13
76307 Karlsbad

Süd / West Plan

1:100 Maßstab

4.3 Plannummer

13.11.2015 Datum

Baueingabeplanung Leistung

BE
freier architekt
T. csernalabics



ap c

Handwritten signature in blue ink.

info@apc-architektur.de
im ermlisgrund 10 76337 waldbronn mob 0175 241 5 241 fon 07243-63513