LAGEPLAN 1/750
(Abbruchlageplan)

Grundlage des Lageplans ist ein aktueller, digitaler Auszug aus dem Liegenschaftskataster (ALKIS).Die Übereinstimmung zwischen Liegenschaftskataster und Lageplan wird mit untenstehender Unterschrift bestätigt.

Stadt/Gemeinde:	Karlsbad	Verfahrensnummer	
Gemarkung:	Langensteinbach	Antragsnummer:	2016-058
Straße/Hausnummer:	Guttmannstraße 1	Veränderungsnachweis:	
Flurstücksnummer:	8172		
Antragsteller/Bauherr:	SRH Holding (SdbR), Bau und Immobilien	Donnerstag, 13. Oktober 2016	
Abzubrechende Gebäude bzw. Gebäudeteile			

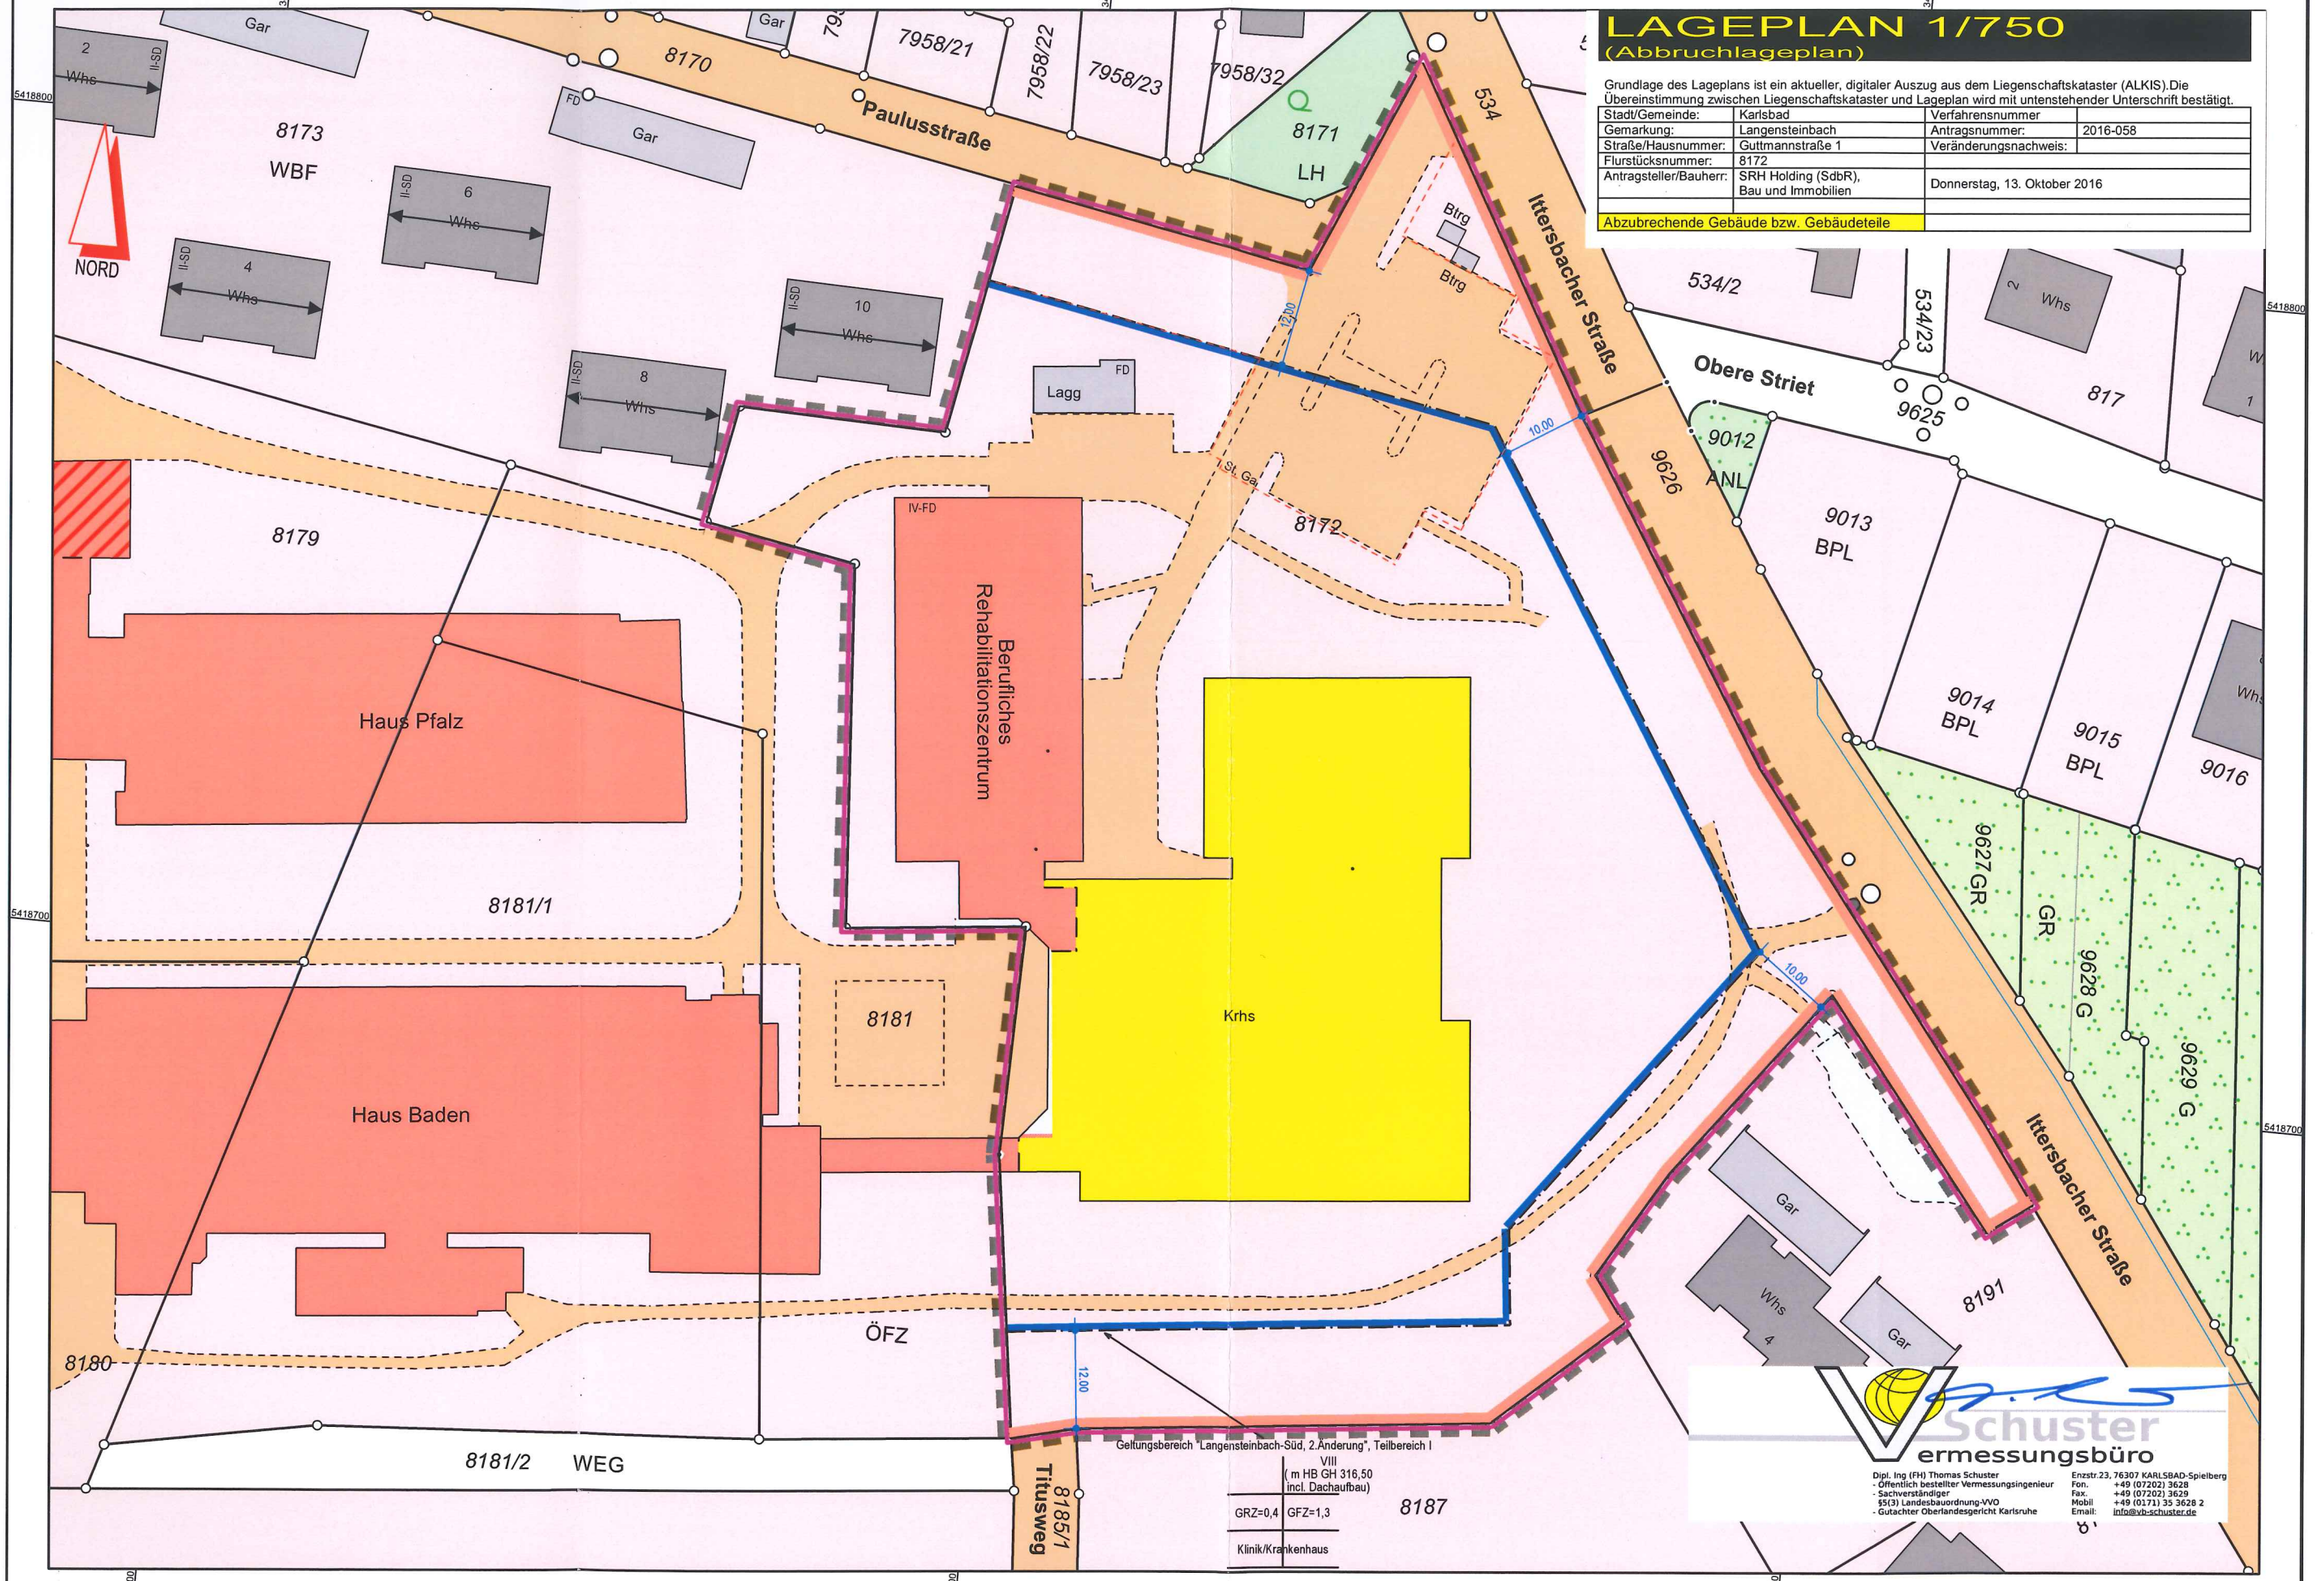

Schuster
ermessungsbüro
Dipl. Ing (FH) Thomas Schuster
- Öffentlich bestellter Vermessungsingenieur
- Sachverständiger
§9(3) Landesbauordnung-VVO
- Gutachter Oberlandesgericht Karlsruhe
Enzstr.23, 76307 KARLSBAD-Spielberg
Fon. +49 (07202) 3628
Fax. +49 (07202) 3629
Mobil +49 (0171) 35 3628 2
Email: info@vb-schuster.de