LAGEPLAN M=1/750

Zeichnerischer Teil zum Bauantrag (§4(2-5) LBO-VVO-Baden-W.)

Grundlage des Lageplans ist ein aktueller, digitaler Auszug aus dem Liegenschaftskataster (ALKIS).Die Übereinstimmung zwischen Liegenschaftskataster und Lageplan wird mit untenstehender Unterschrift bestätigt.
Für die Vollständigkeit und die Richtigkeit der Darstellung unterirdischer Bauwerke und Leitungen wird keine Gewähr übernommen.
Ortsvergleich hat stattgefunden, eine Grenzfeststellung wurde nicht durchgeführt.

Stadt-Gemeinde:	Karlsbad	Antragsnummer:	2016-058
Gemarkung:	Langensteinbach	Fortführungsnachweis:	
Straße/Hausnummer:	Guttmannstraße 1	Fortführungsnummer:	
Flurstücksnummer:	8172	AZ-Bauherr/Architekt:	
Bauherr:	SRH Holding (SdbR), Bau und Immobilien		
Bebauungsplan:	'Langensteinbach-Süd,2.Änderung' Teilbereich1	Gefertigt: Karlsbad-Spielberg,	
Rechtsverbindlich:	Beschluss Offenlage am 28.09.2016	Donnerstag, 13. Oktober 2016	
Zu beurteilen nach:			

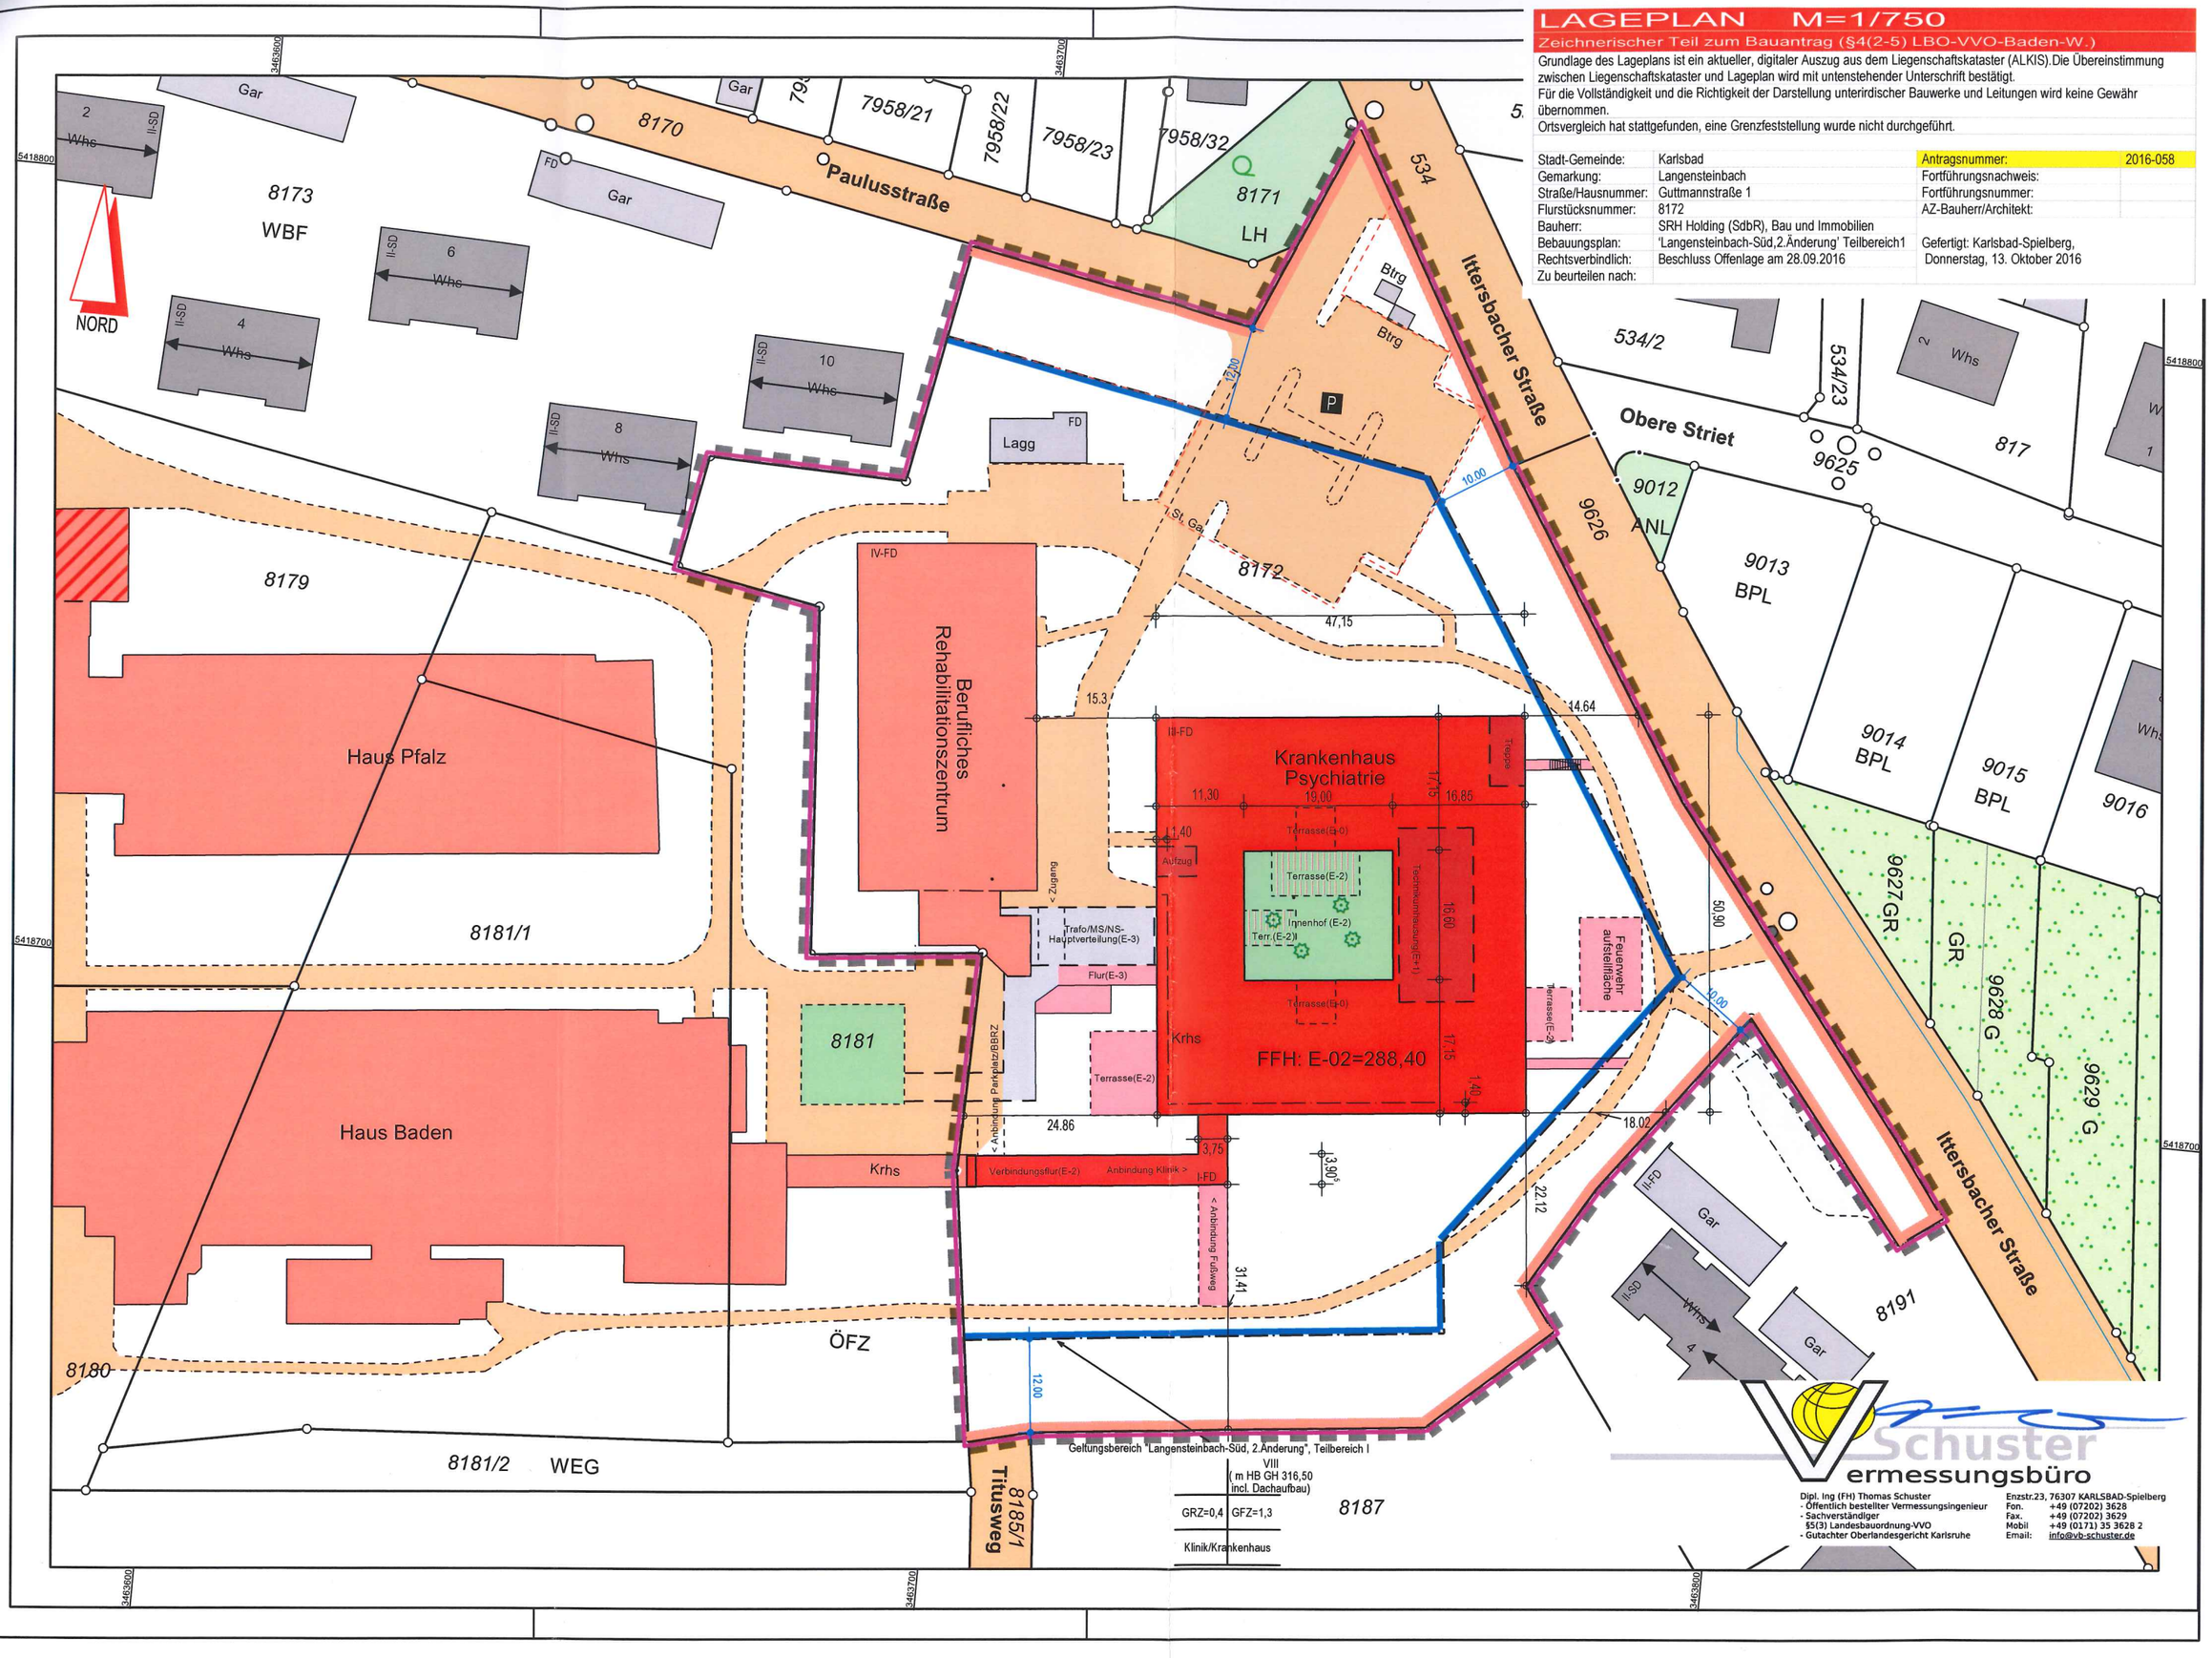

Schuster
vermessungsbüro
Dipl. Ing (FH) Thomas Schuster
- Öffentlich bestellter Vermessungsingenieur
- Sachverständiger
§5(3) Landesbauordnung-VVO
- Gutachter Oberlandesgericht Karlsruhe
Enzstr.23, 76307 KARLSBAD-Spielberg
Fon. +49 (07202) 3628
Fax. +49 (07202) 3629
Mobil +49 (0171) 35 3628 2
Email: info@vb-schuster.de