LP - Abbruch

Zeichnerischer Teil zum Bauantrag §4 LBOVVO

Gemeinde : Karlsbad

Gemarkung : Spielberg

M 1 : 500

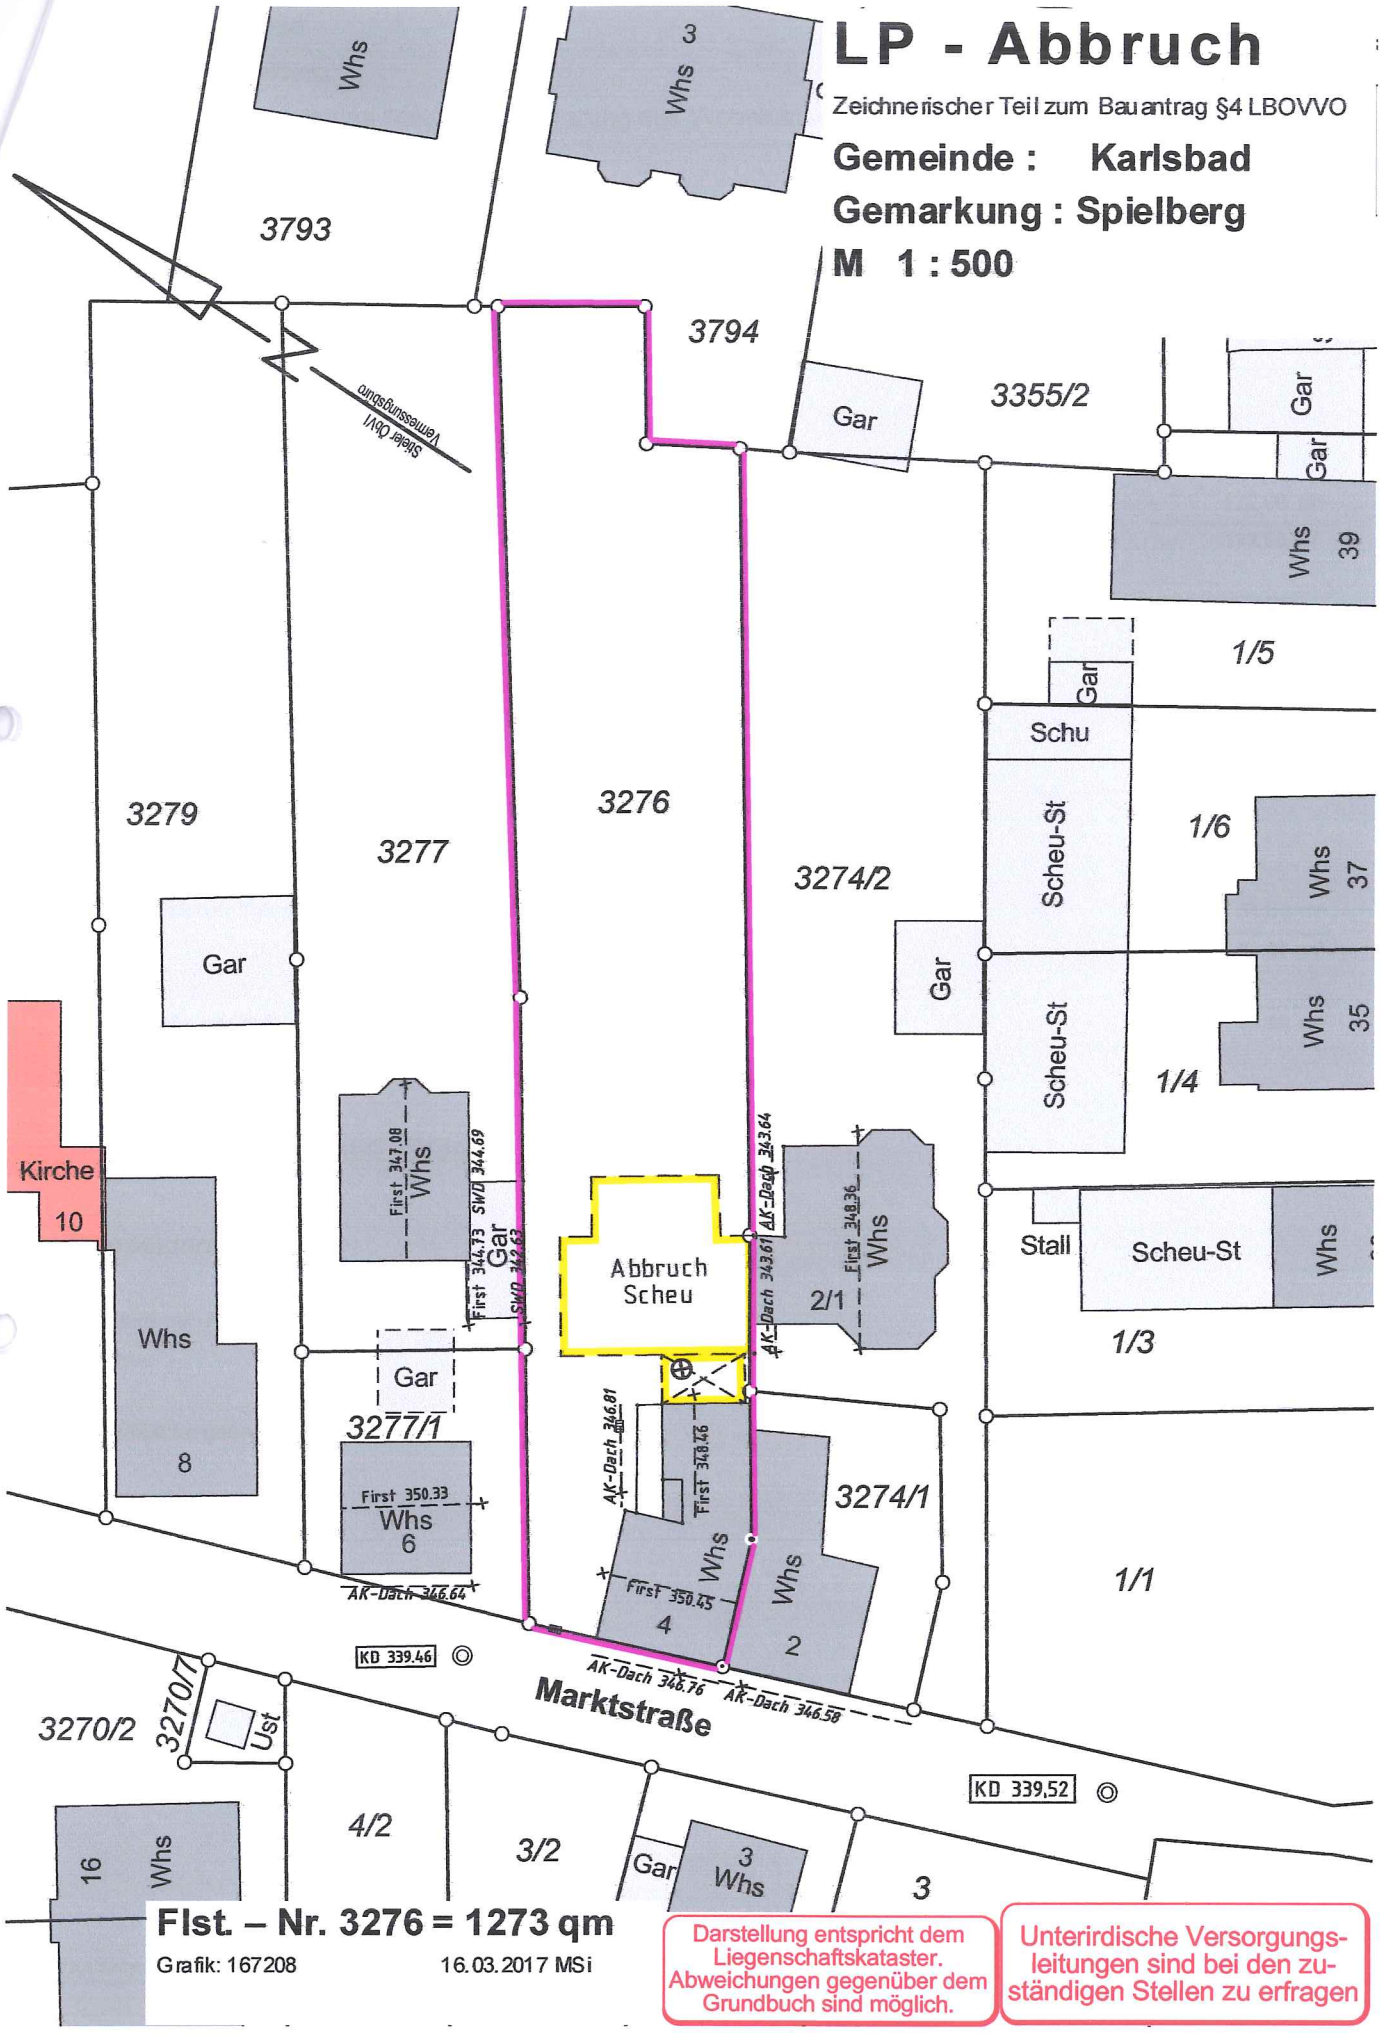

Flst. – Nr. 3276 = 1273 qm

Grafik: 167208 16.03.2017 MSi

Darstellung entspricht dem Liegenschaftskataster. Abweichungen gegenüber dem Grundbuch sind möglich.

Unterirdische Versorgungsleitungen sind bei den zuständigen Stellen zu erfragen