


ERDGESCHOSS

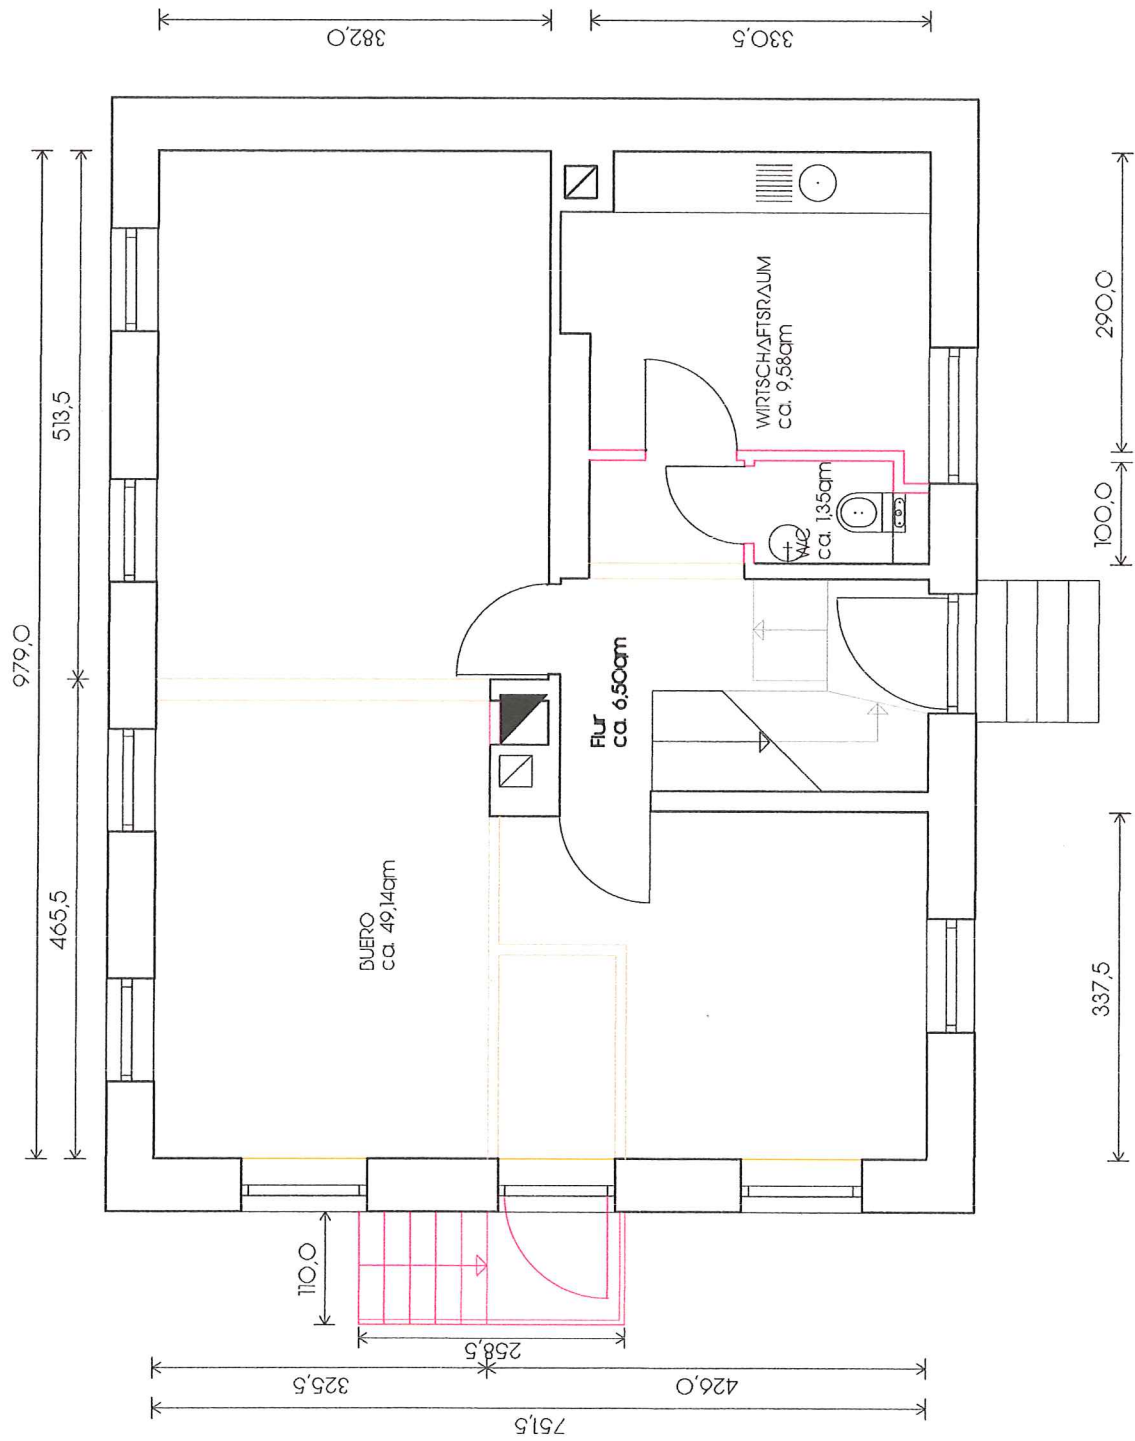

BAUANTRAG / NUTZUNGSÄNDERUNG

KONZEPT IV MAI 2017

KARLSBAD-LANGENSTEINBACH
ETTLINGERSTRASSE 14
76307 KARLSBAD

bauplatz
christian oetler
ettlingerstrasse 20
76307 karlsbad

C. Oetler

vorhaben

- baulasthafter Ausbau / Veränderung
- baulasthafter Ausbau / Veränderung
KONZEPT IV MAI 2017

Inhalt ERDGESCHOSS

BAUANTRAG / NUTZUNGSÄNDERUNG

100/200

200

Knp - Ingenieurbüro GmbH

ad - ing - ingenieur






