Lageplan M 1:500

zeichnerischer Teil zum Bauantrag (§4 LBOVVO)

Vermessungsbüro STARZEC

Landkreis: Karlsruhe **Gemeinde:** Karlsbad **Gemarkung:** Langensteinbach **Flst.Nr.:** 232

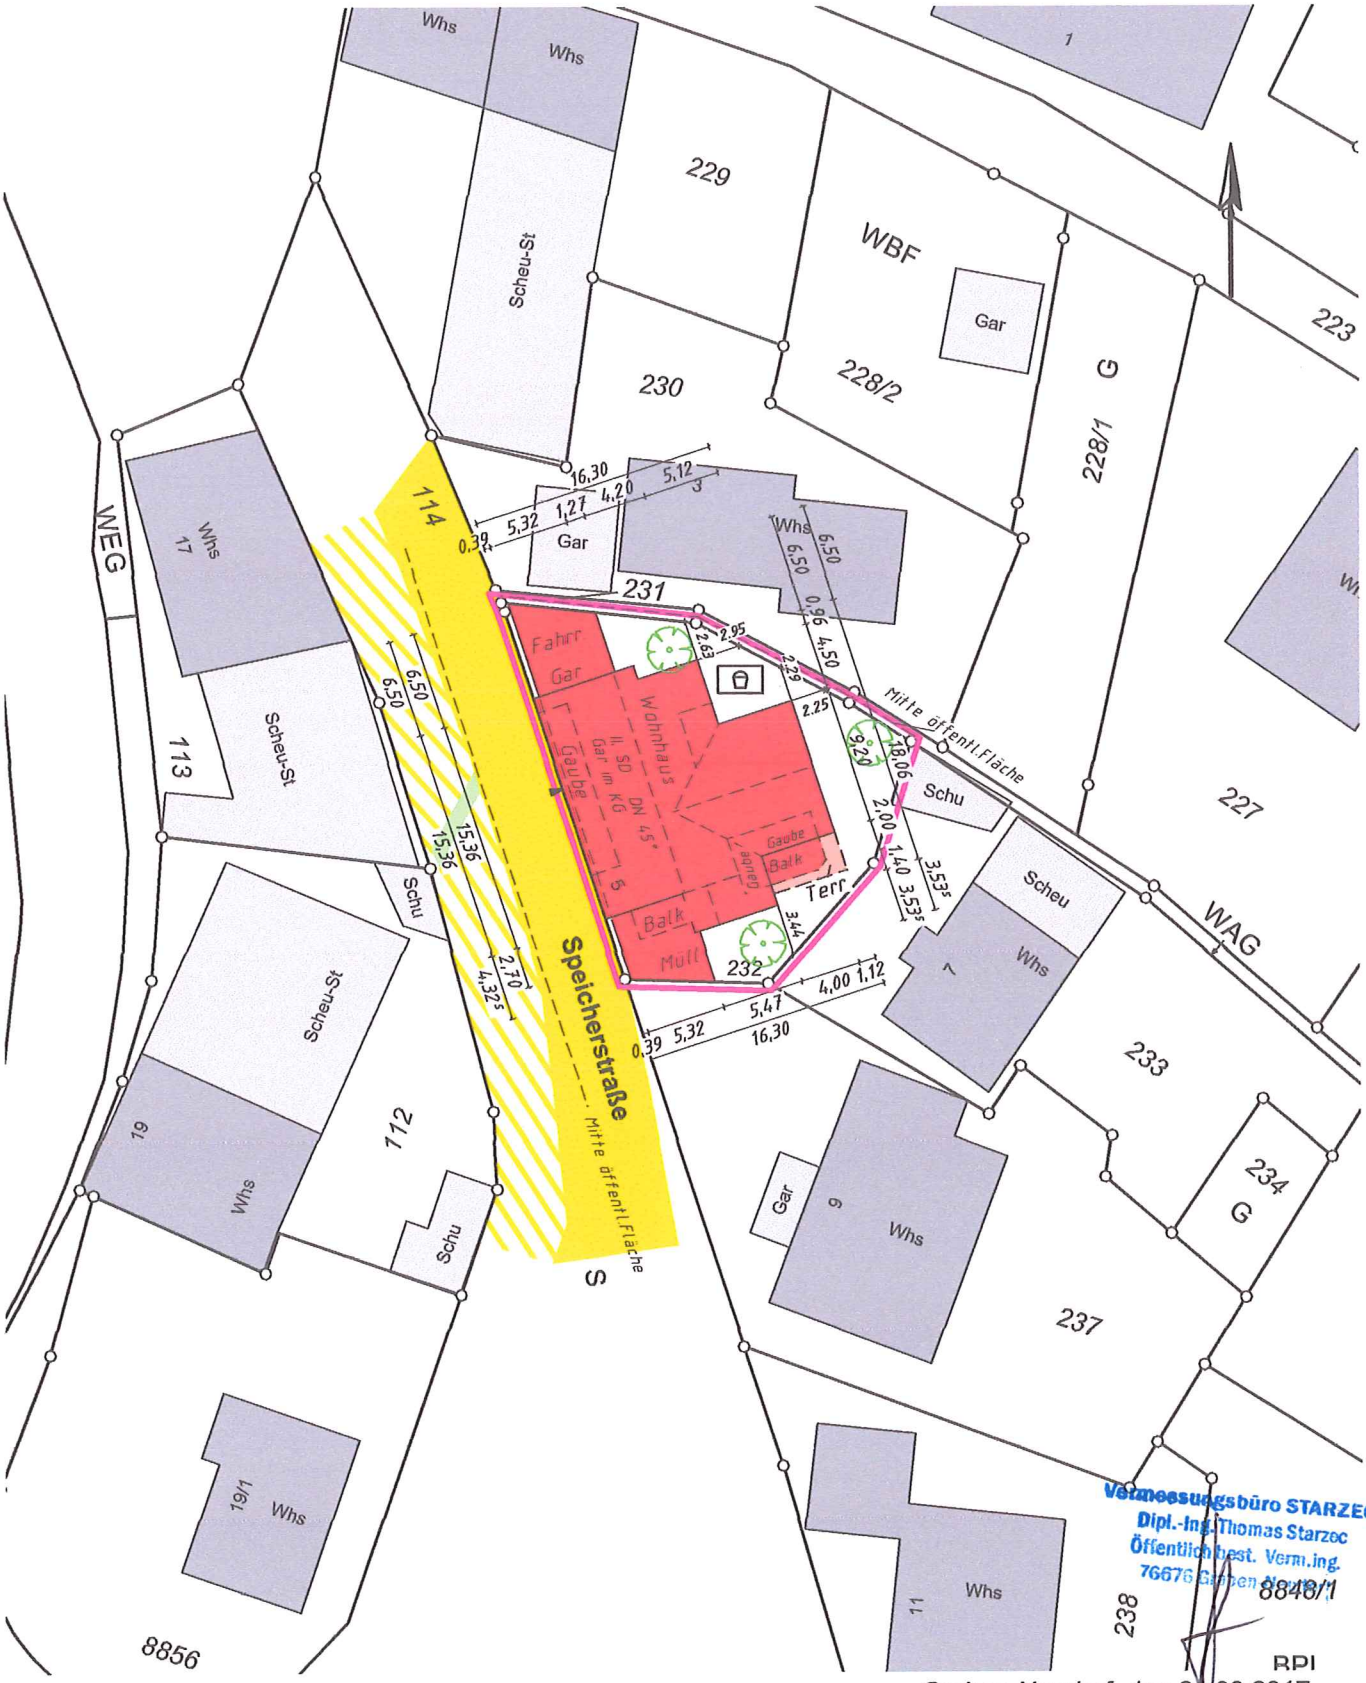

Vermessungsbüro STARZEC
Dipl.-Ing. Thomas Starzec
Öffentlich best. Verm.ing.
76676 Graben-Neudorf

Graben-Neudorf, den 24.06.2017

Vermessungsbüro Starzec • Öffentlich bestellter Vermessungsingenieur • Pestalozzistr.3, 76676 Graben-Neudorf

Tel.: 07255 - 7681450 • Fax 07255 - 7681452 • mail: kontakt@vermessung-starzec.de • www.vermessung-starzec.de