



Attika Giebel

Haus 1 und Haus 2

Gebäudeschnitt Haus 2

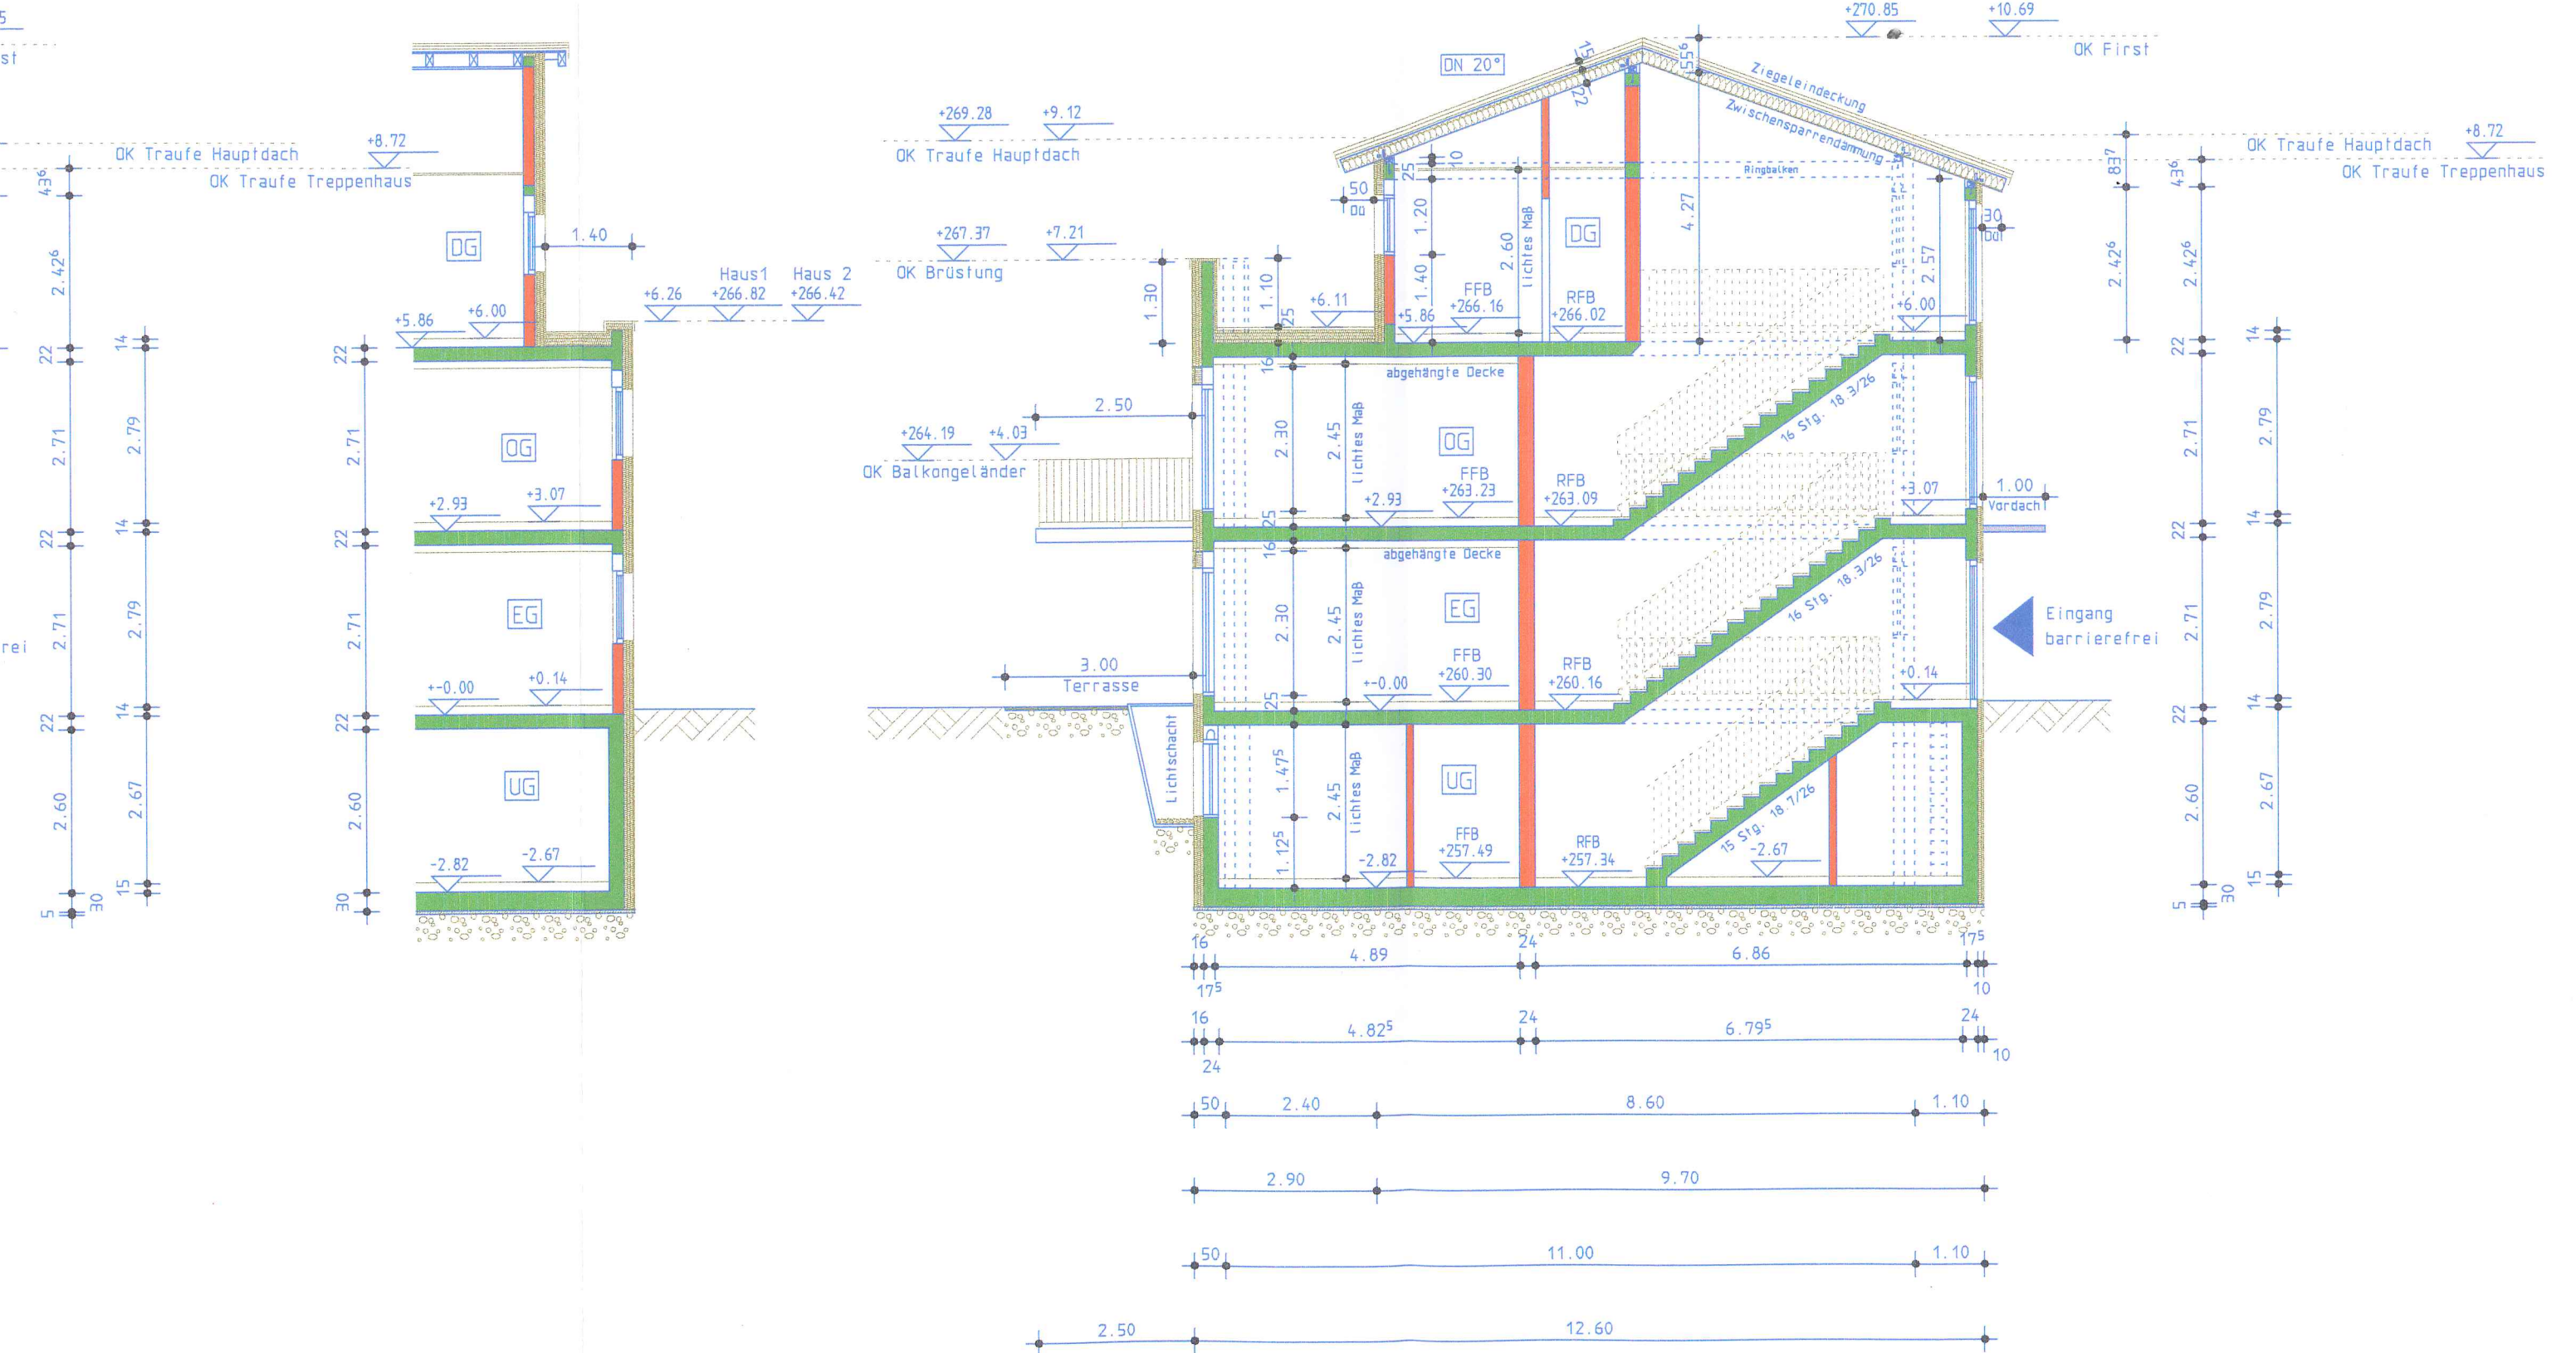

Attika Giebel
Haus 1 und Haus 2

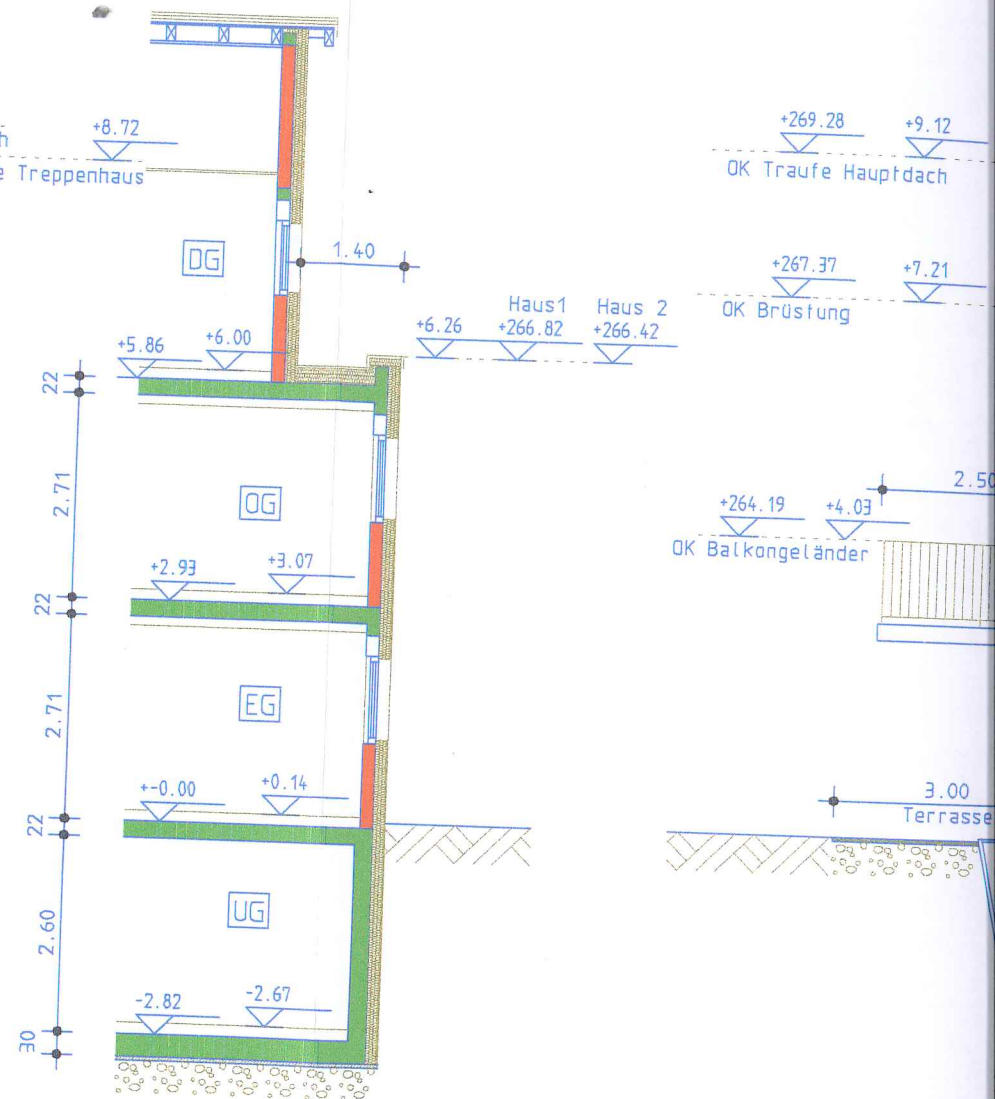

.50