



ANSICHT SÜDOST


Straßenansicht

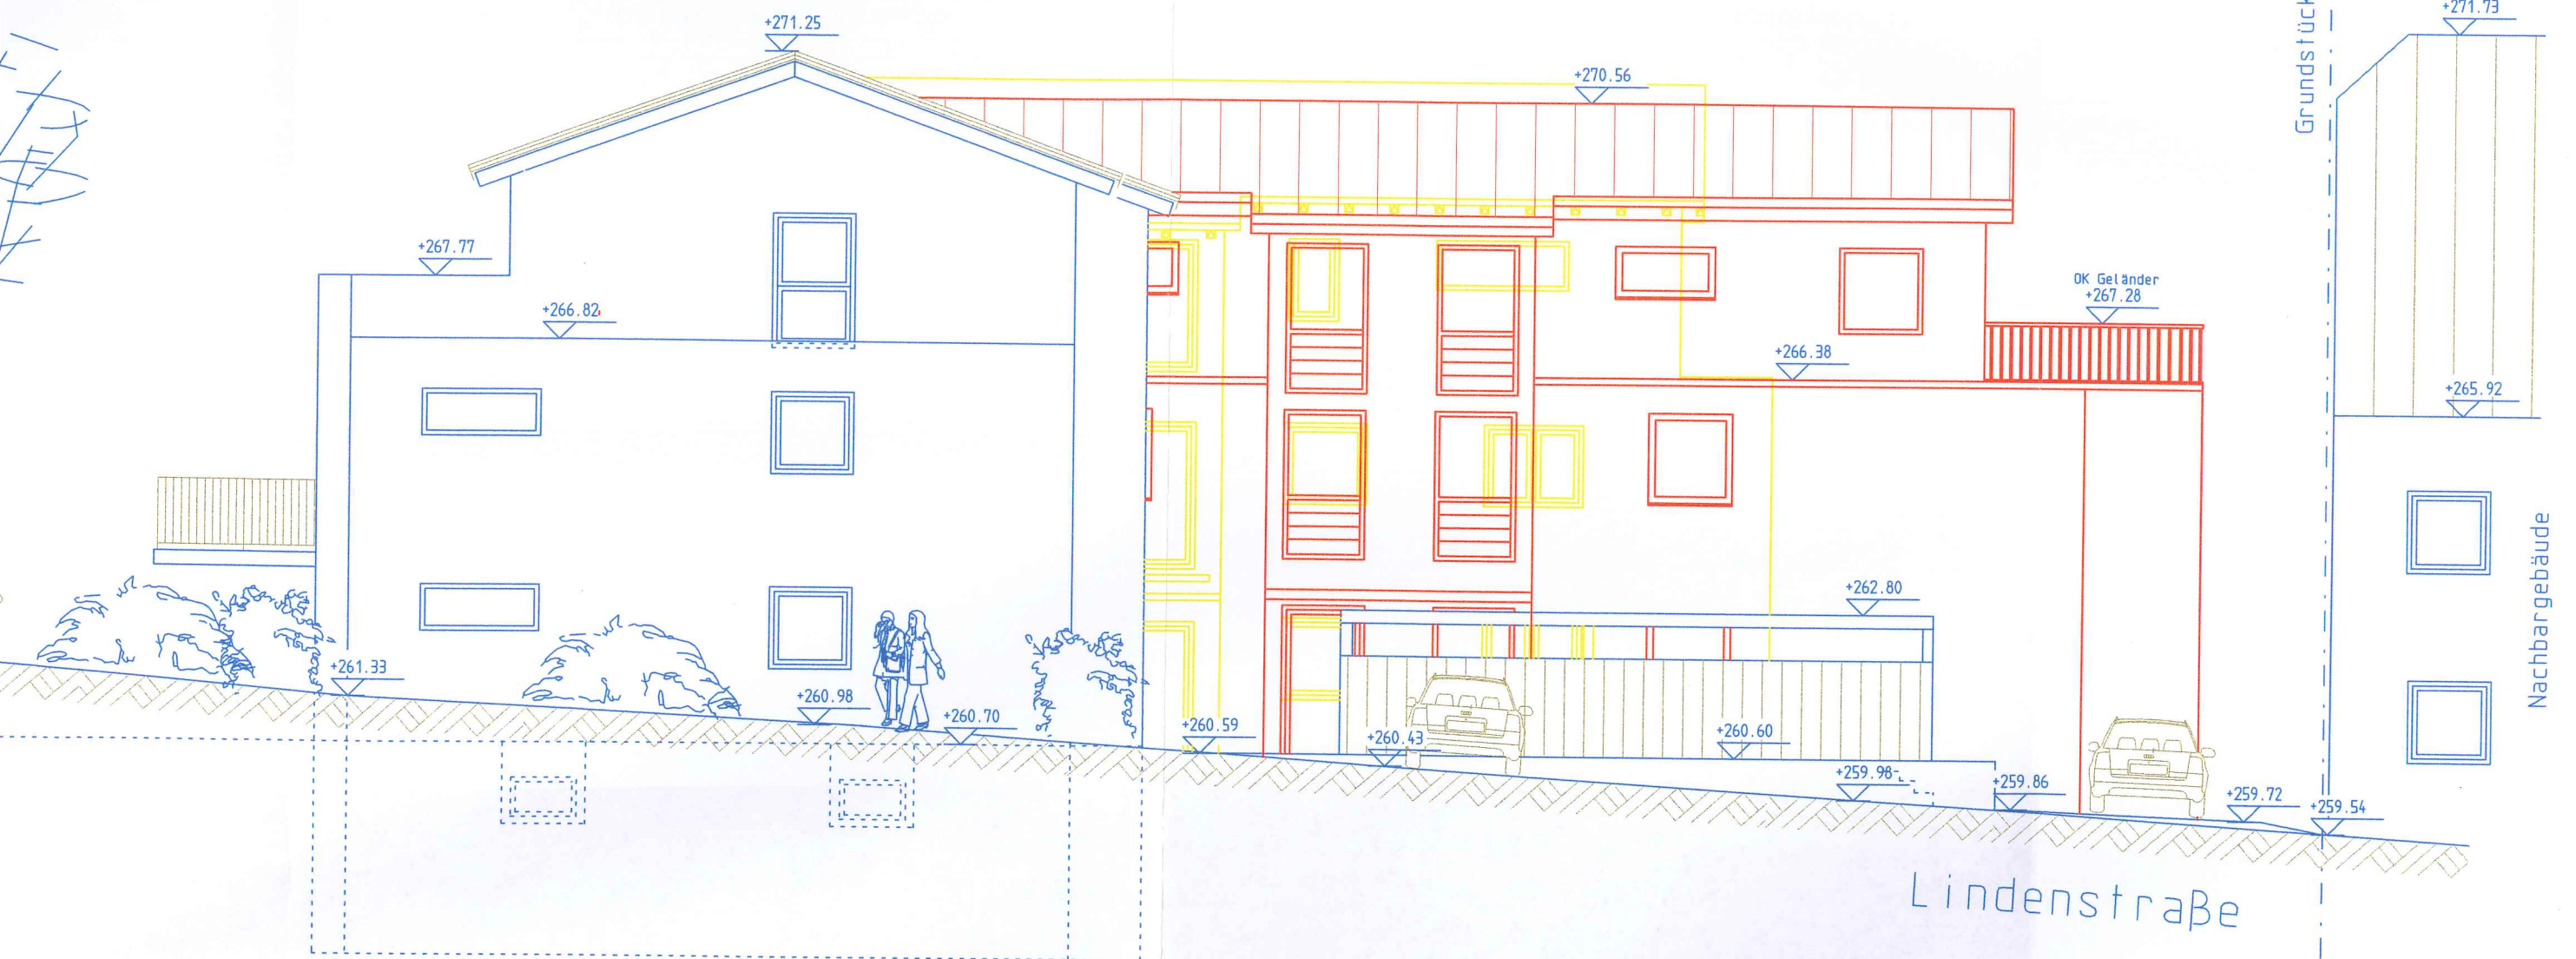


ANSICHT SÜDWEST

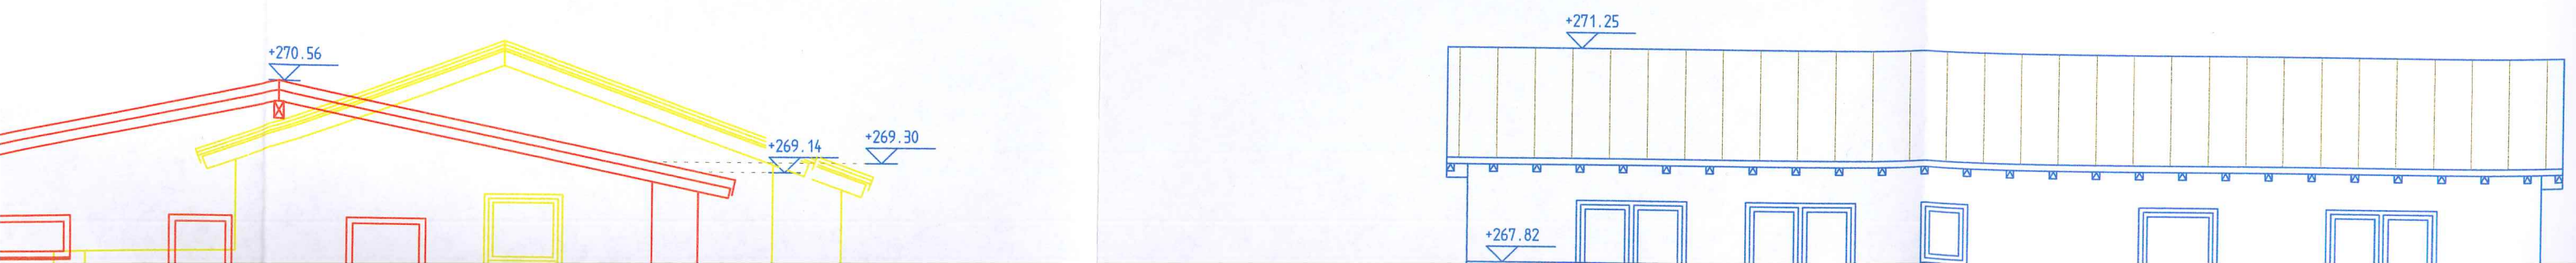

ANSICHT SÜDWEST

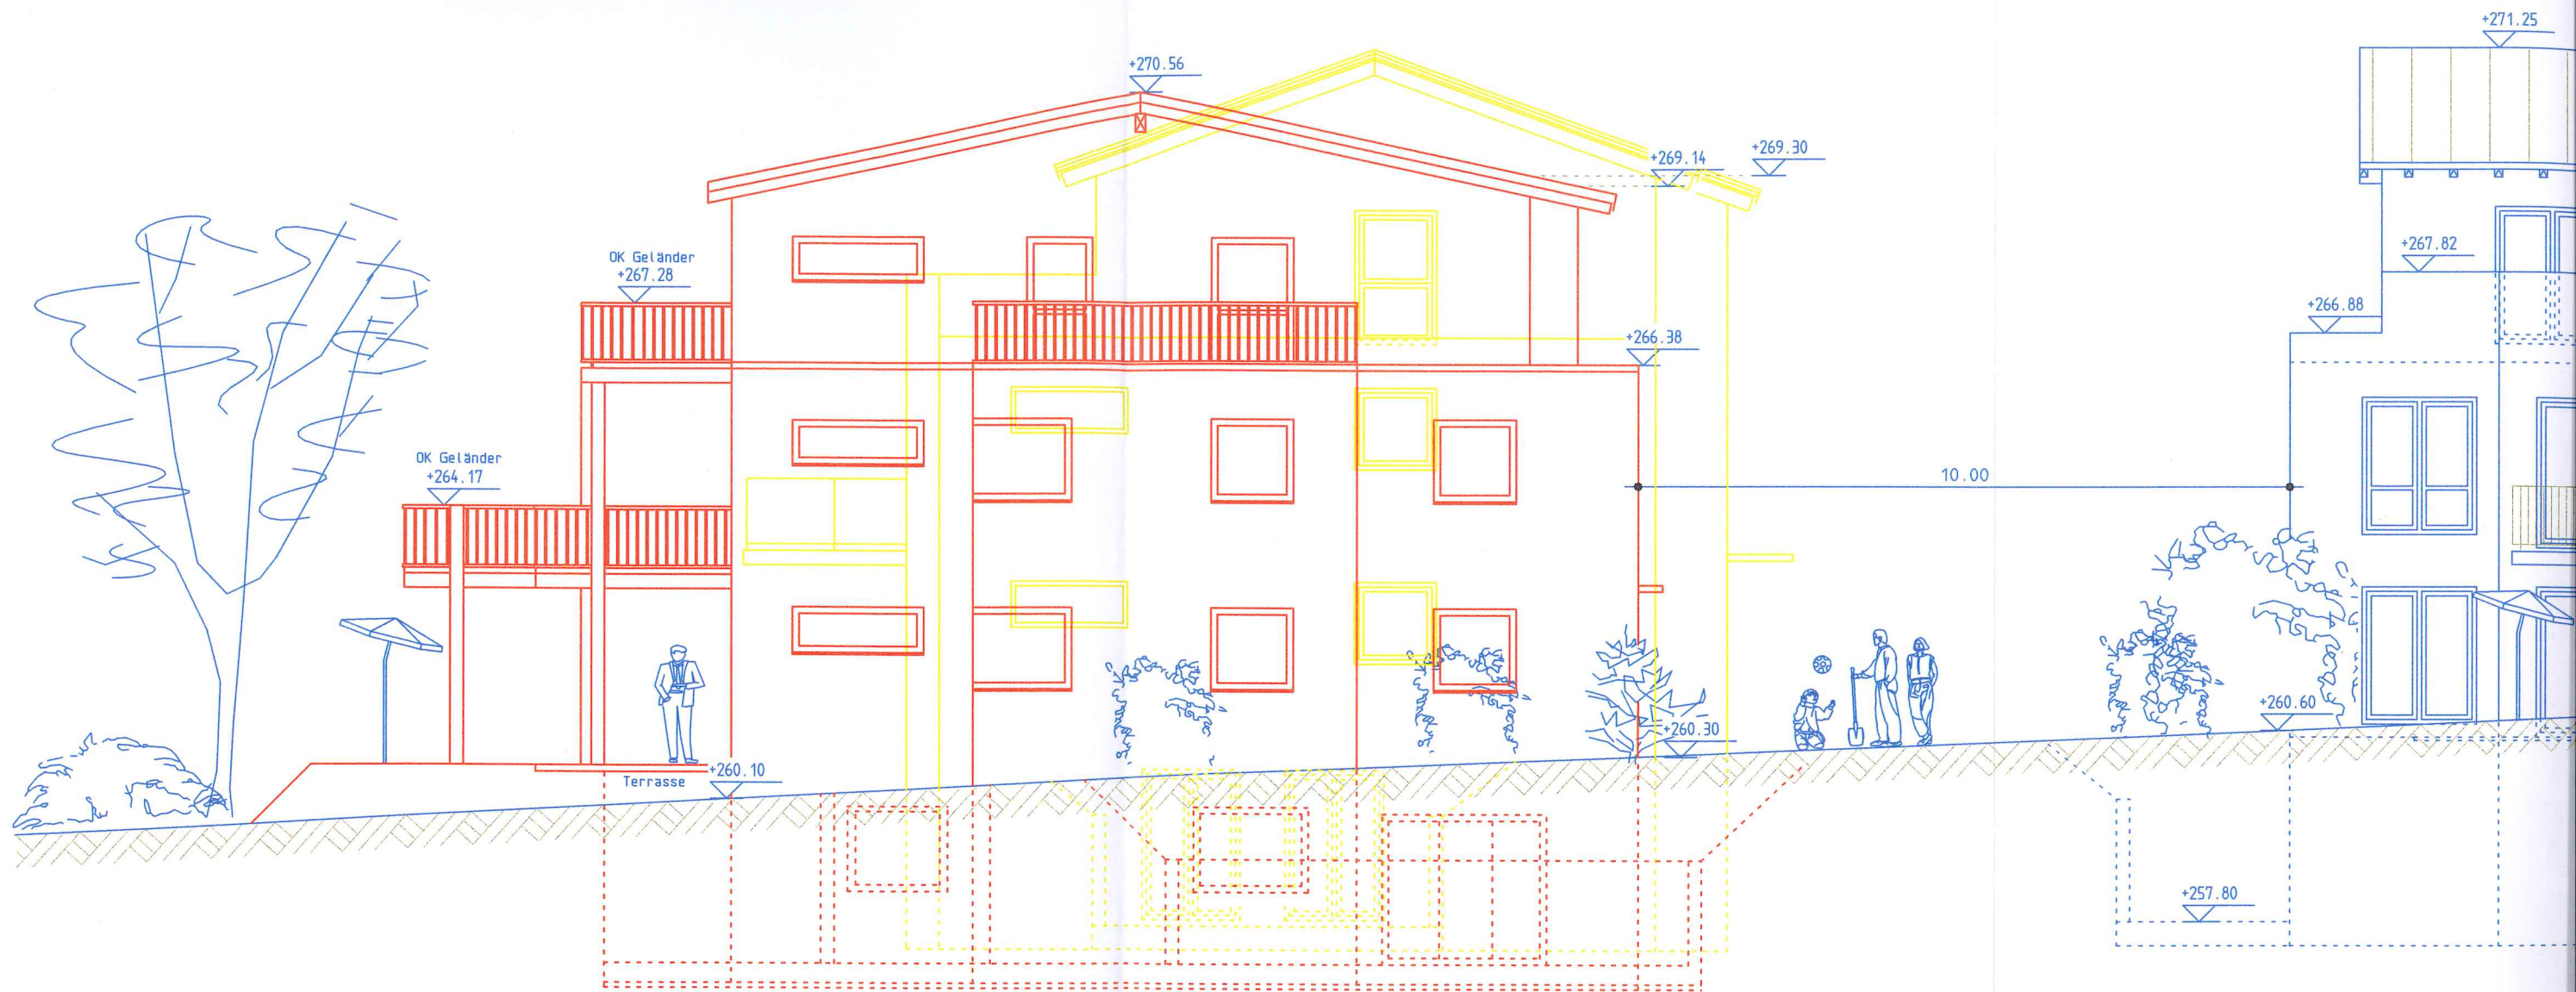


ANSICHT NORDOST

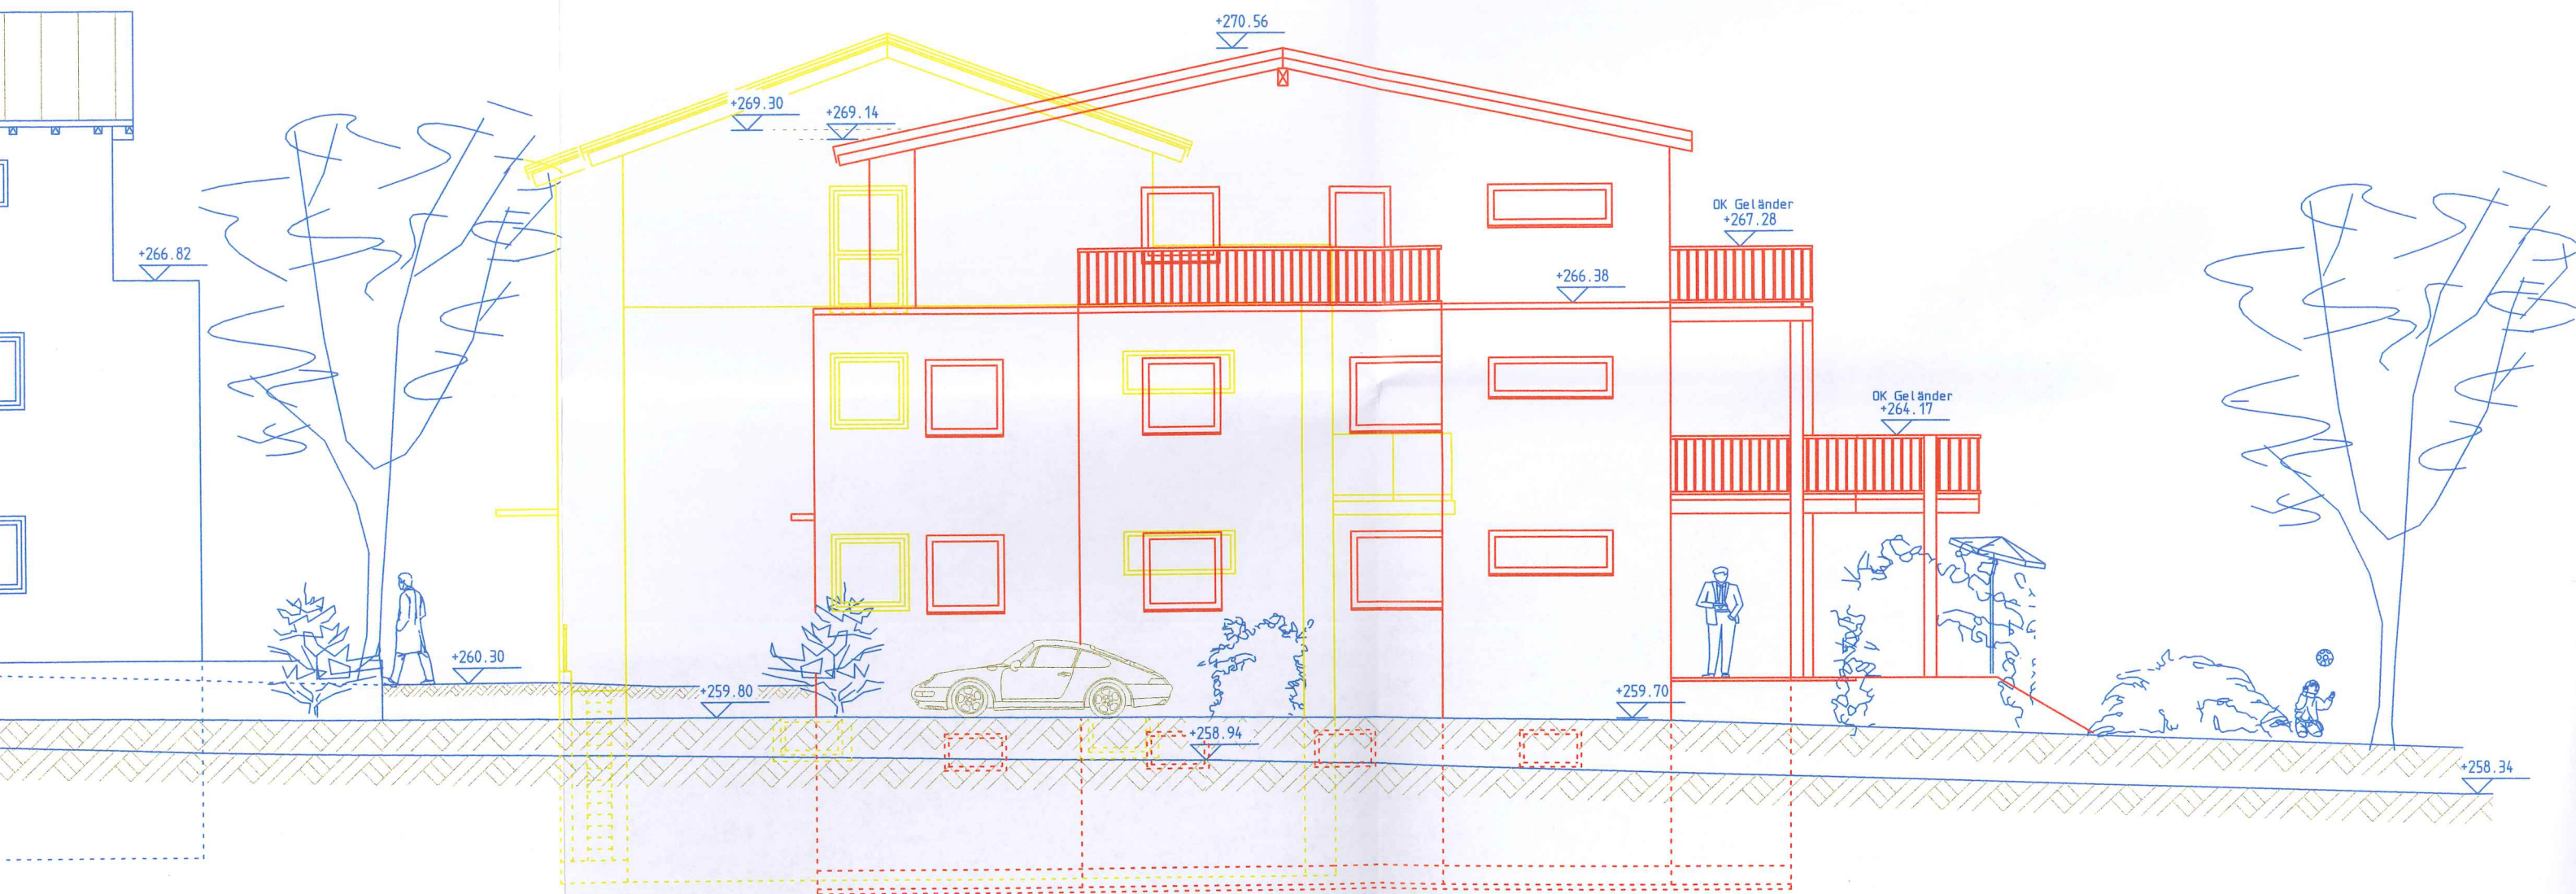

ANSICHT NORDWEST

Gartenansicht

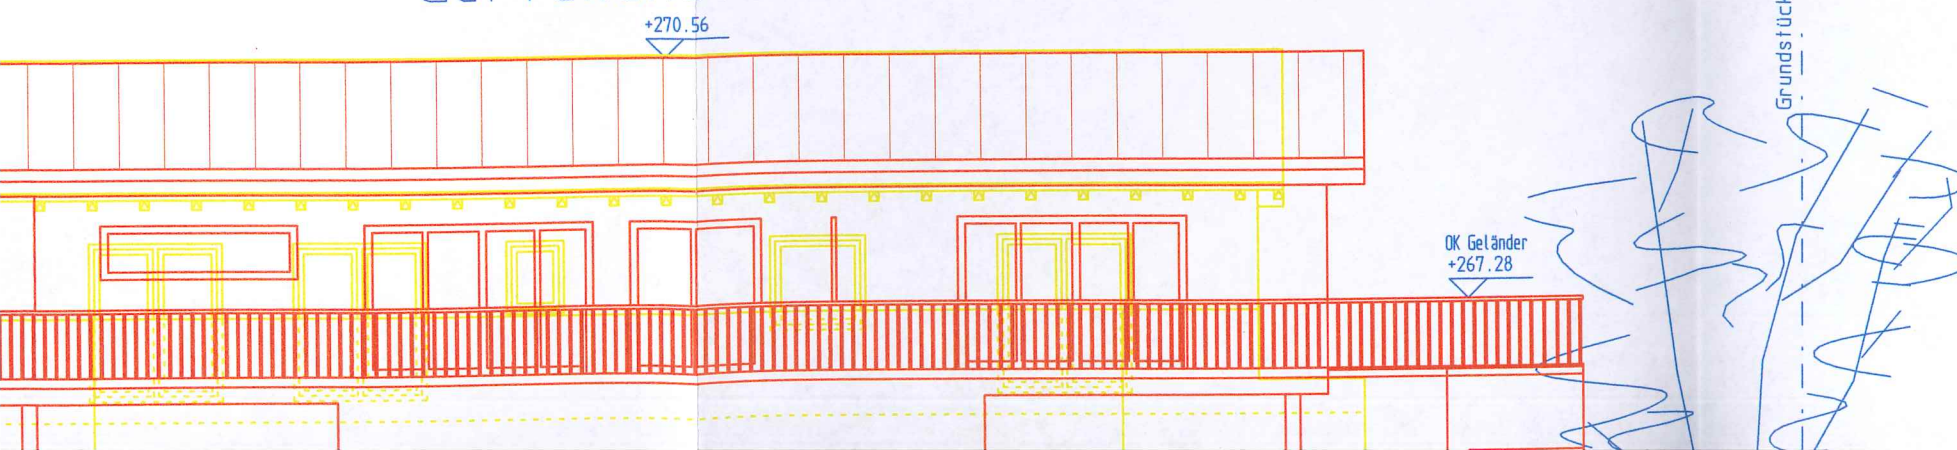

ANSICHT NORDWEST

Gartenansicht

