


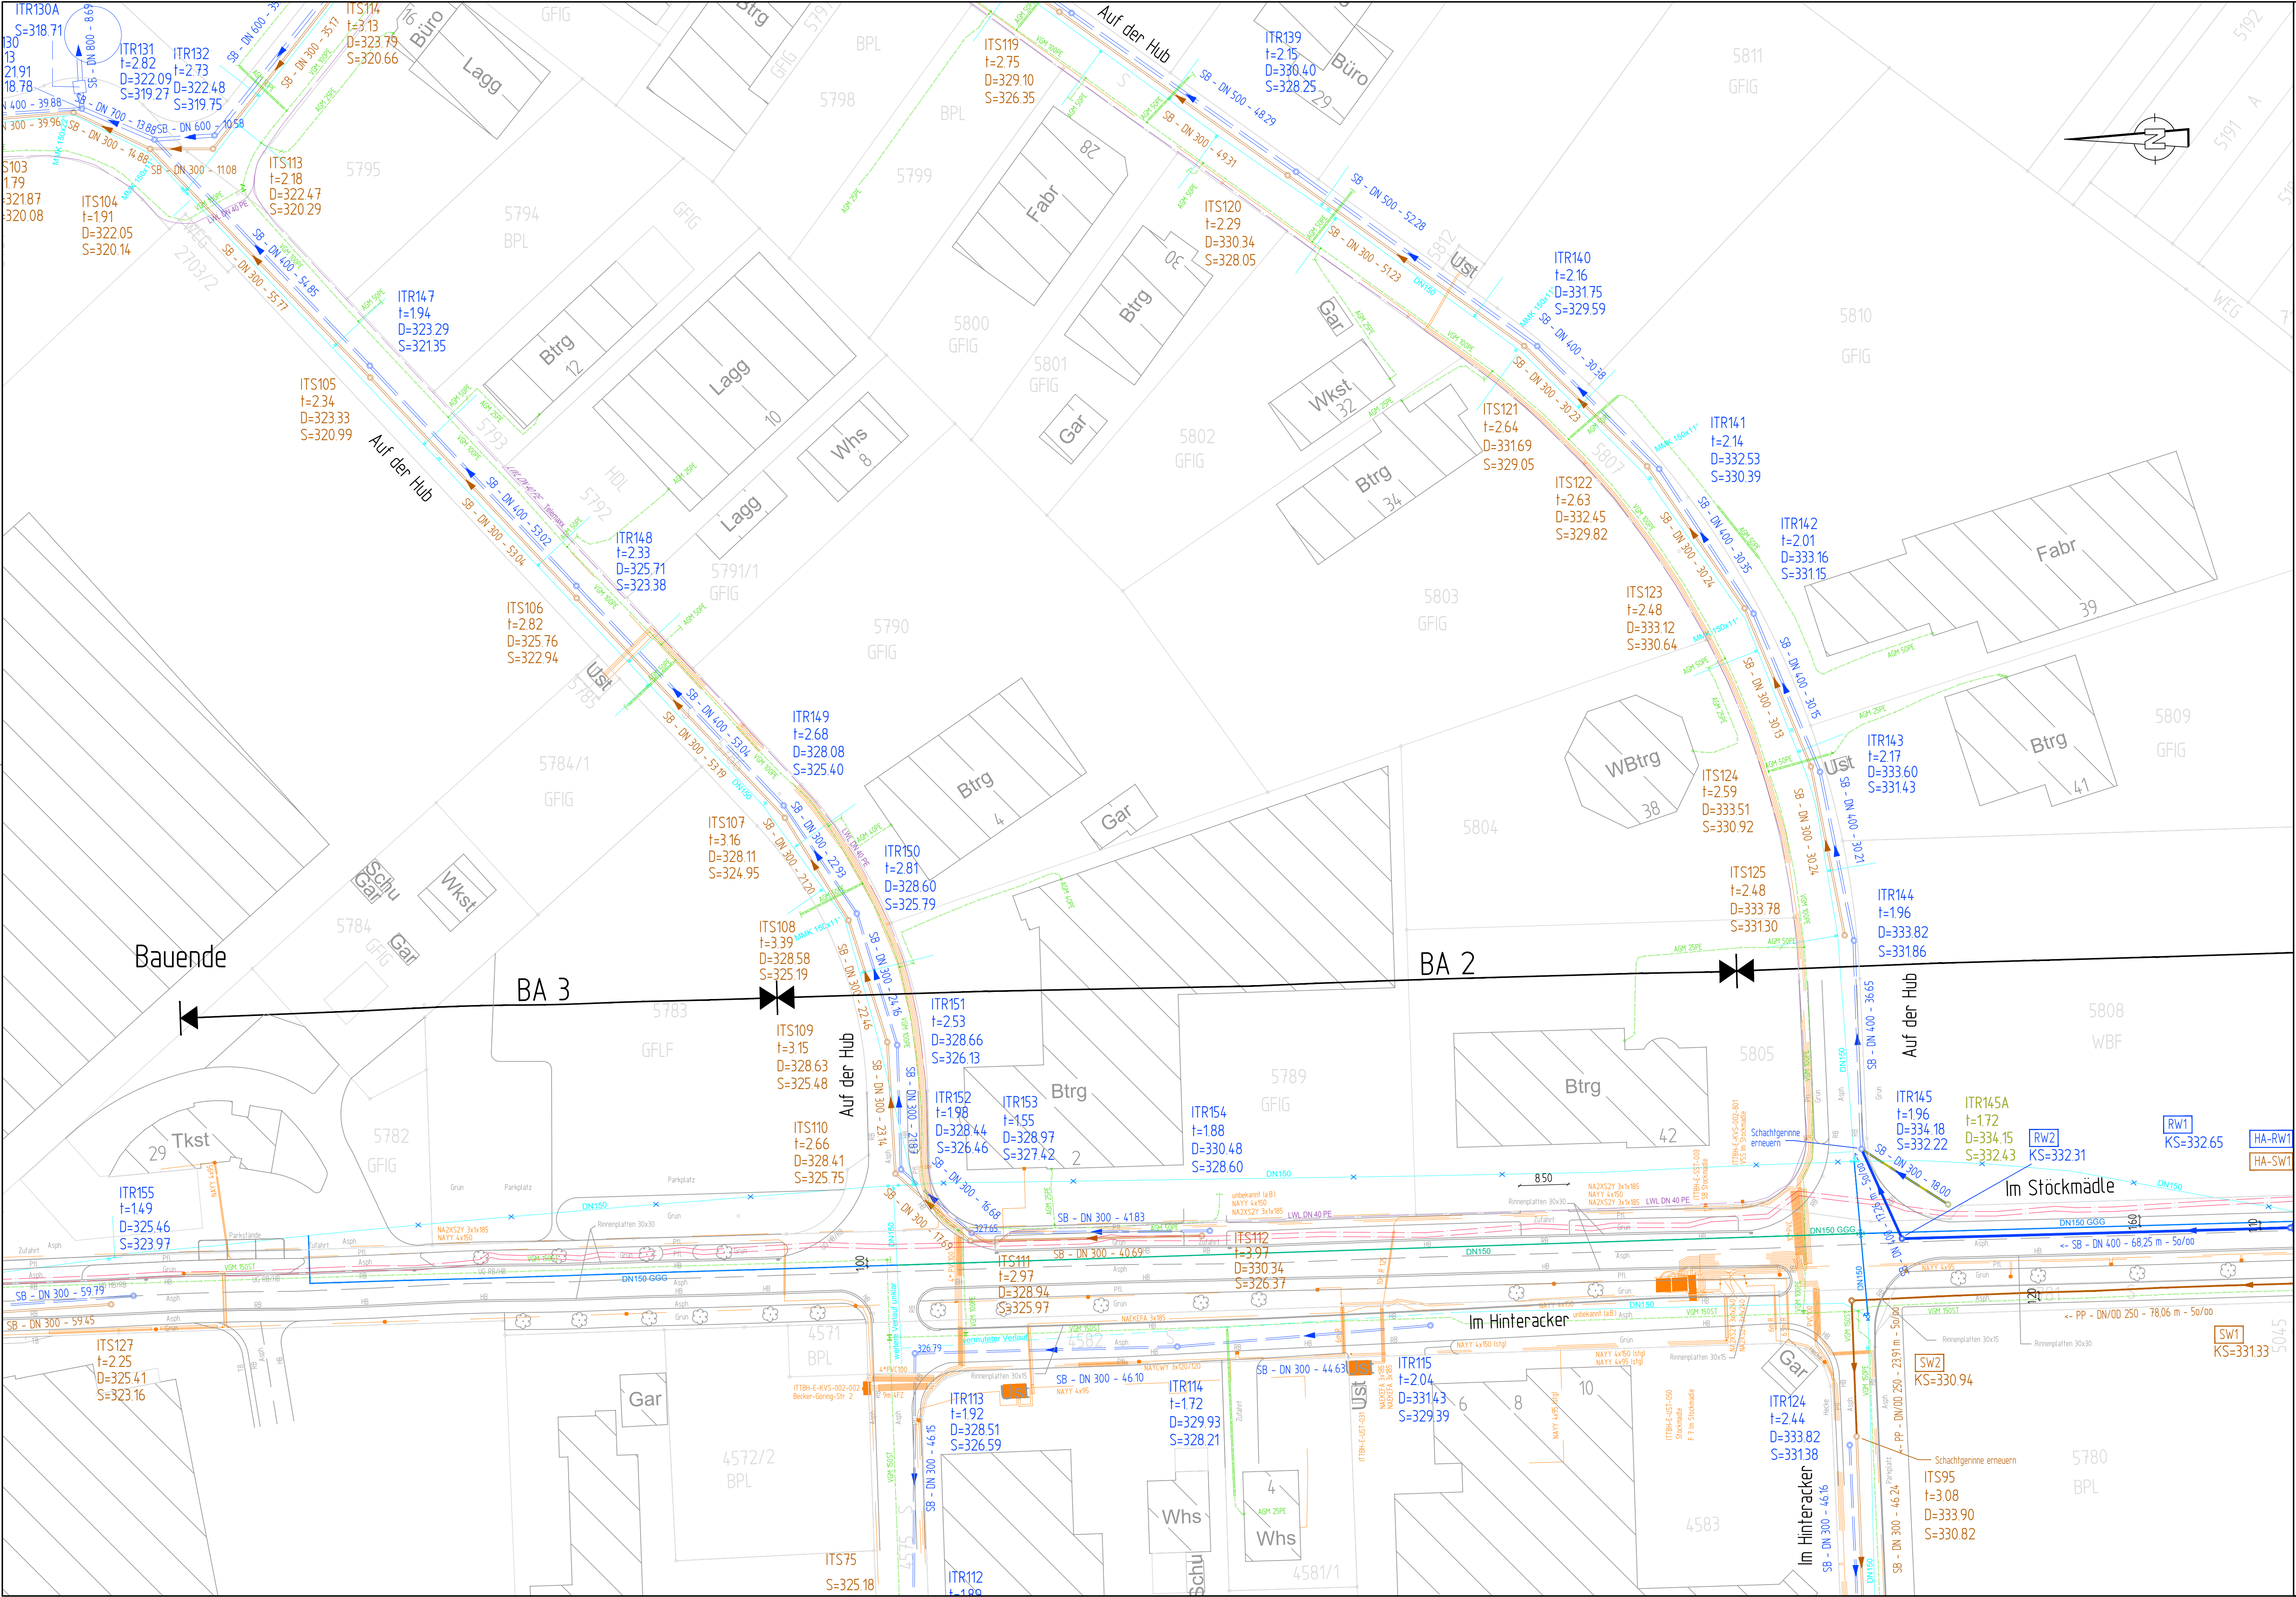

Legende Planung:

- gepl. SW-Kanal
- gepl. RW-Kanal
- gepl. Wasserleitung
- gepl. Abbruch WL
- gepl. Wasserleitung V2
- gepl. Sickerstrang

Legende Bestand:

- best. Regenwasserkanal
- best. Schmutzwasserkanal
- best. Wasserleitung
- best. Stromleitung
- best. Telekomleitung
- best. Gasleitung
- best. Sparkassen IT
- best. Telemaxx TK

Die Lage der vorhandenen Leitungen wurde aus den Planwerken der Versorgungsträger entnommen und nachrichtlich, ohne Gewähr auf Richtigkeit und Vollständigkeit, in den Lageplan eingezeichnet. Dieser Plan entbindet den beauftragten Unternehmer nicht vor der Verpflichtung, die genaue Lage der im Bereich der Baustelle liegenden Leitungen vor Beginn der Bauarbeiten beim zuständigen Versorgungsunternehmen zu erheben. Bei Ausschachtungsarbeiten im näheren Bereich von Rohrleitungen und Kabeln ist die notwendige Sicherheit und Sorgfalt zu gewährleisten. Werden bei den Aufgrabungen Rohrleitungen und Kabeln angetroffen, die nicht im aktuellen Planwerk enthalten sind, ist der zuständige Versorgungsträger zu verständigen. Für schuldhaftige Beschädigungen haftet der Verursacher. Die jeweiligen Leitungsschutzanweisungen sind zu beachten.

INDEX	DATUM	NAME	ART DER ÄNDERUNG

STUTTGARTER STRASSE 13A
75179 PFÖRZHEIM
TELEFON (0723)3850-0
TELEFAX (0723)3850-50
E-MAIL Pforzheim@Kirm-Ingenieure.de
INTERNET www.kirm-ingenieure.de

**KIRN INGENIEURE**
BERATENDE INGENIEURE

**GEMEINDE KARLSBAD**
OT ITTERSACH
ERNEUERUNG DER STRASSE
"IM STOCKMADLE"
- VORPLANUNG -

LAGEPLAN LEITUNGEN BA2+3		DATUM	UNTERSCHRIFT	
MASSSTAB	1: 500	GEZEICHNET	30.01.2017	SA
		GEPRÜFT	30.01.2017	SA
		GESEHEN	30.01.2017	BJ
ERSATZ FÜR		PLANNUMMER 2016-2309105.2		
AUFTRAGGEBER				
DATUM				
PLANVERFASSER				