


SCHNITT A-A

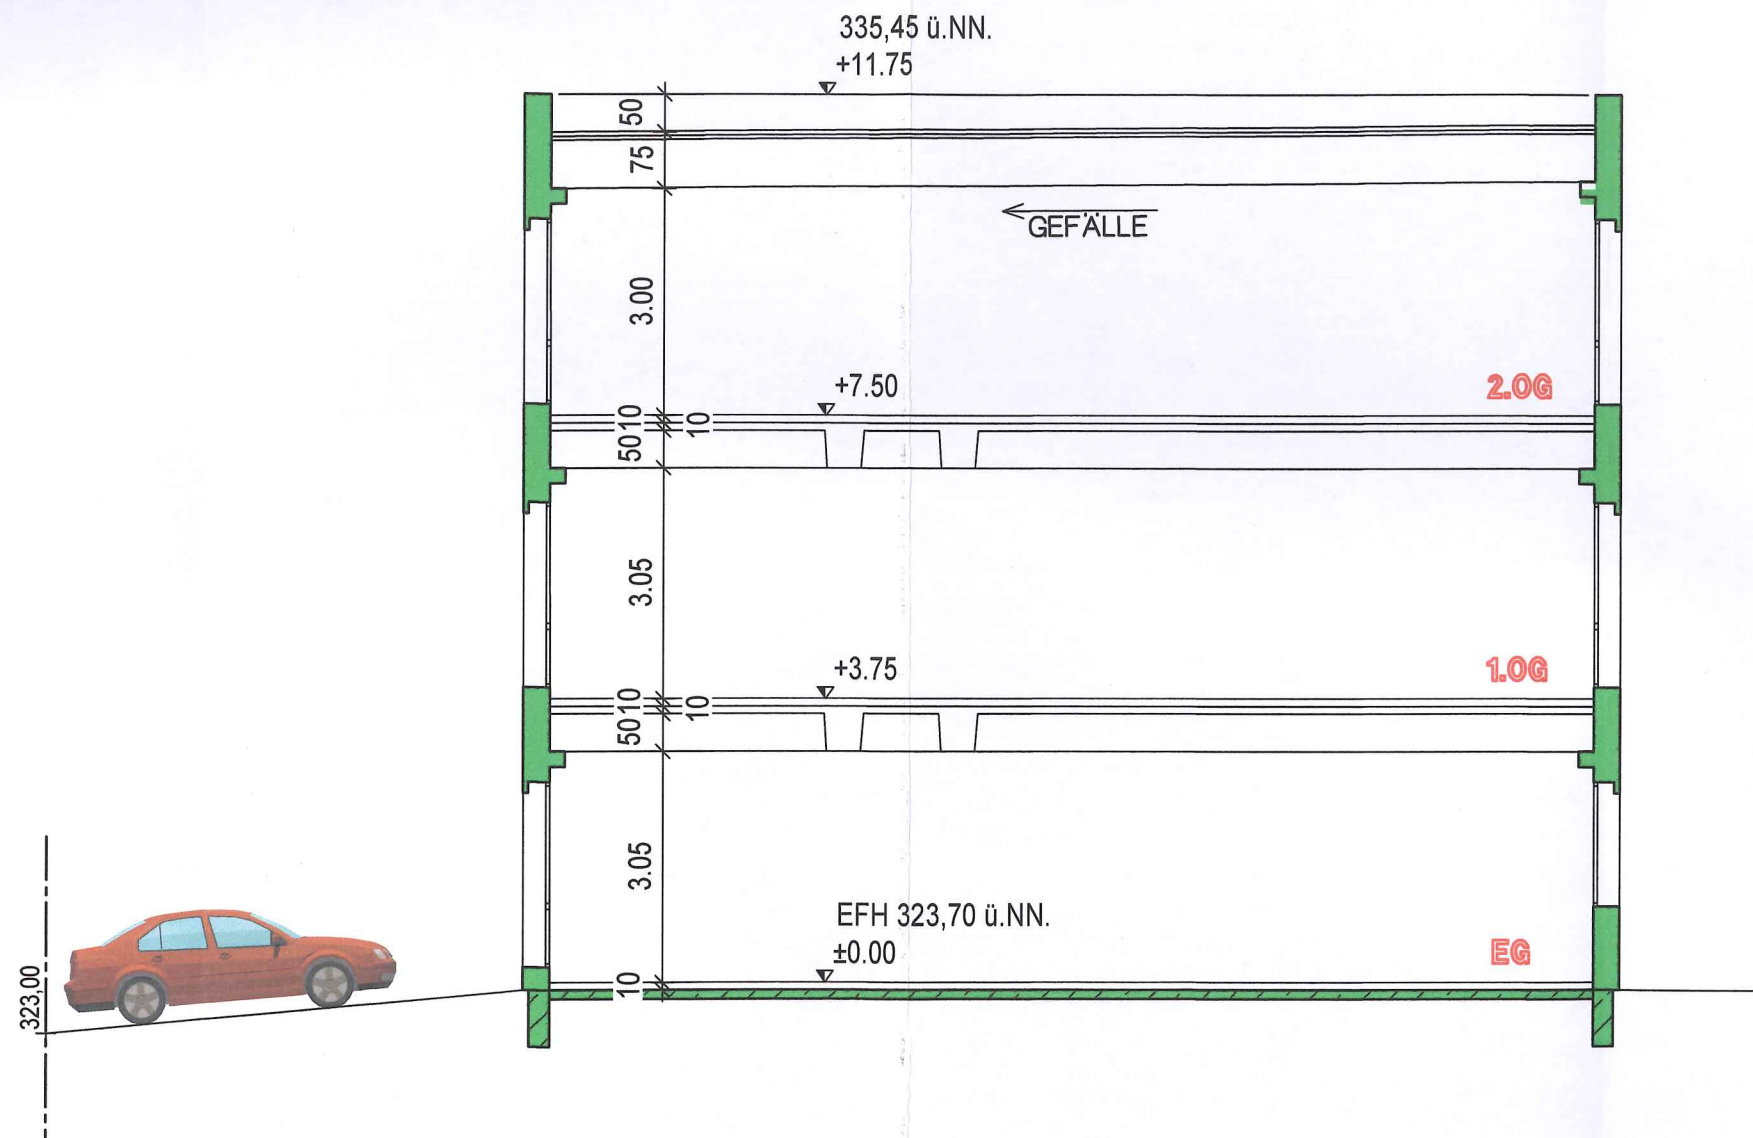

LEO

1. D
2. V

B

BAUVO

BAUOR

BAUHER

PLANVE

SCH

MST:
ANERKAN

DER BAUF