Gemeinde : Karlsbad
Gemarkung : Mutschelbach
Flurstück-Nr. : 2141/1
Landkreis : Karlsruhe

Lageplan – zeichnerischer Teil

zur Bauvoranfrage

Maßstab 1: 750

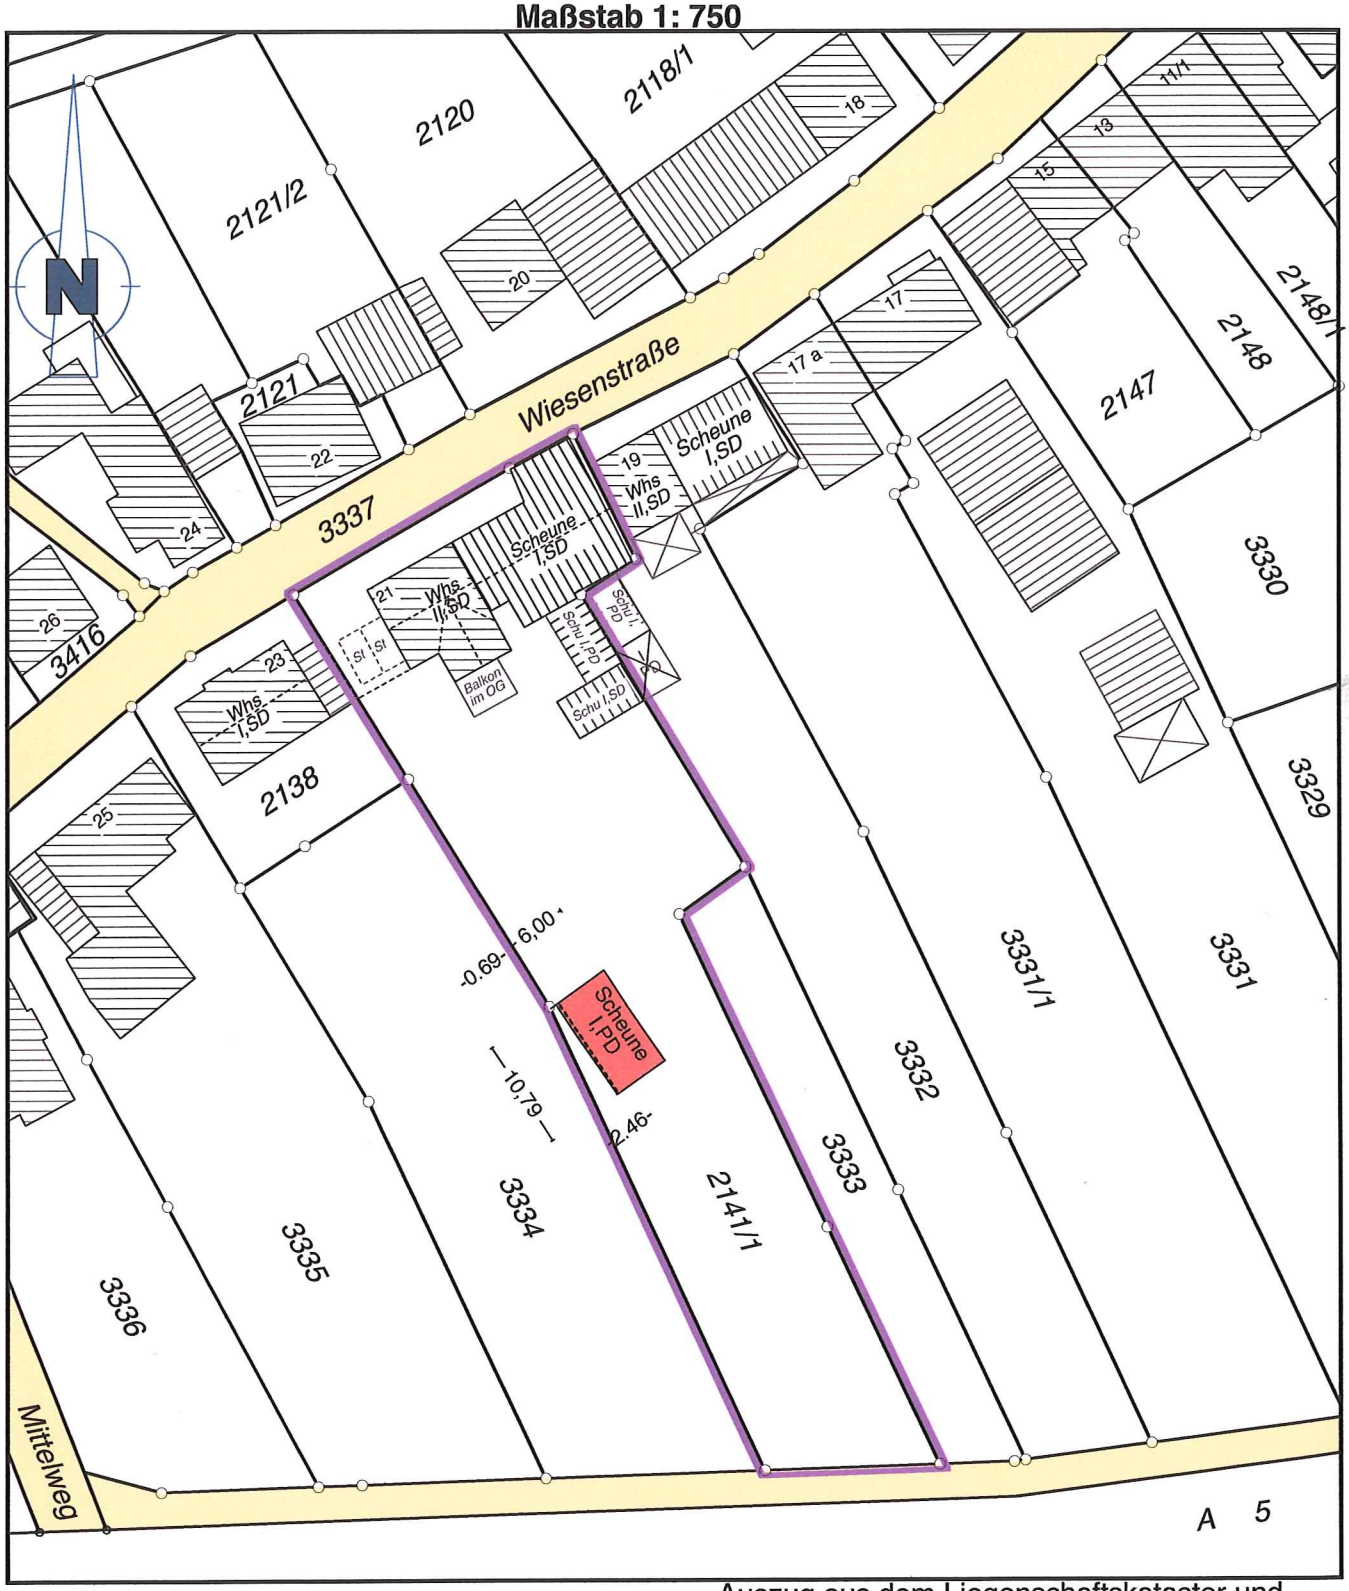

Auf dem Baugrundstück vorhandene Ver-und Entsorgungsleitungen sind nicht bekannt und nicht dargestellt.

Darstellung entspricht dem Liegenschaftskataster, Abweichungen gegenüber dem Grundbuch sind möglich.

Auszug aus dem Liegenschaftskataster und Einzeichnungen nach §4 Abs.1 bis 5 LBOVVO.
Gefertigt : Pfinztal, den 14. November 2017

DIPL.-ING.(FH) KORNELIA MUSSGNUG
INGENIEURBURO FÜR VERMESSUNG
76327 PFINZTAL KEPLERSTRASSE 7
TEL 0721/9463434 FAX 0721/9463436
Sachverständige nach §5 Abs.3 LBOVVO
Vermessungsbuero@Kornelia-Mussgnug.de