



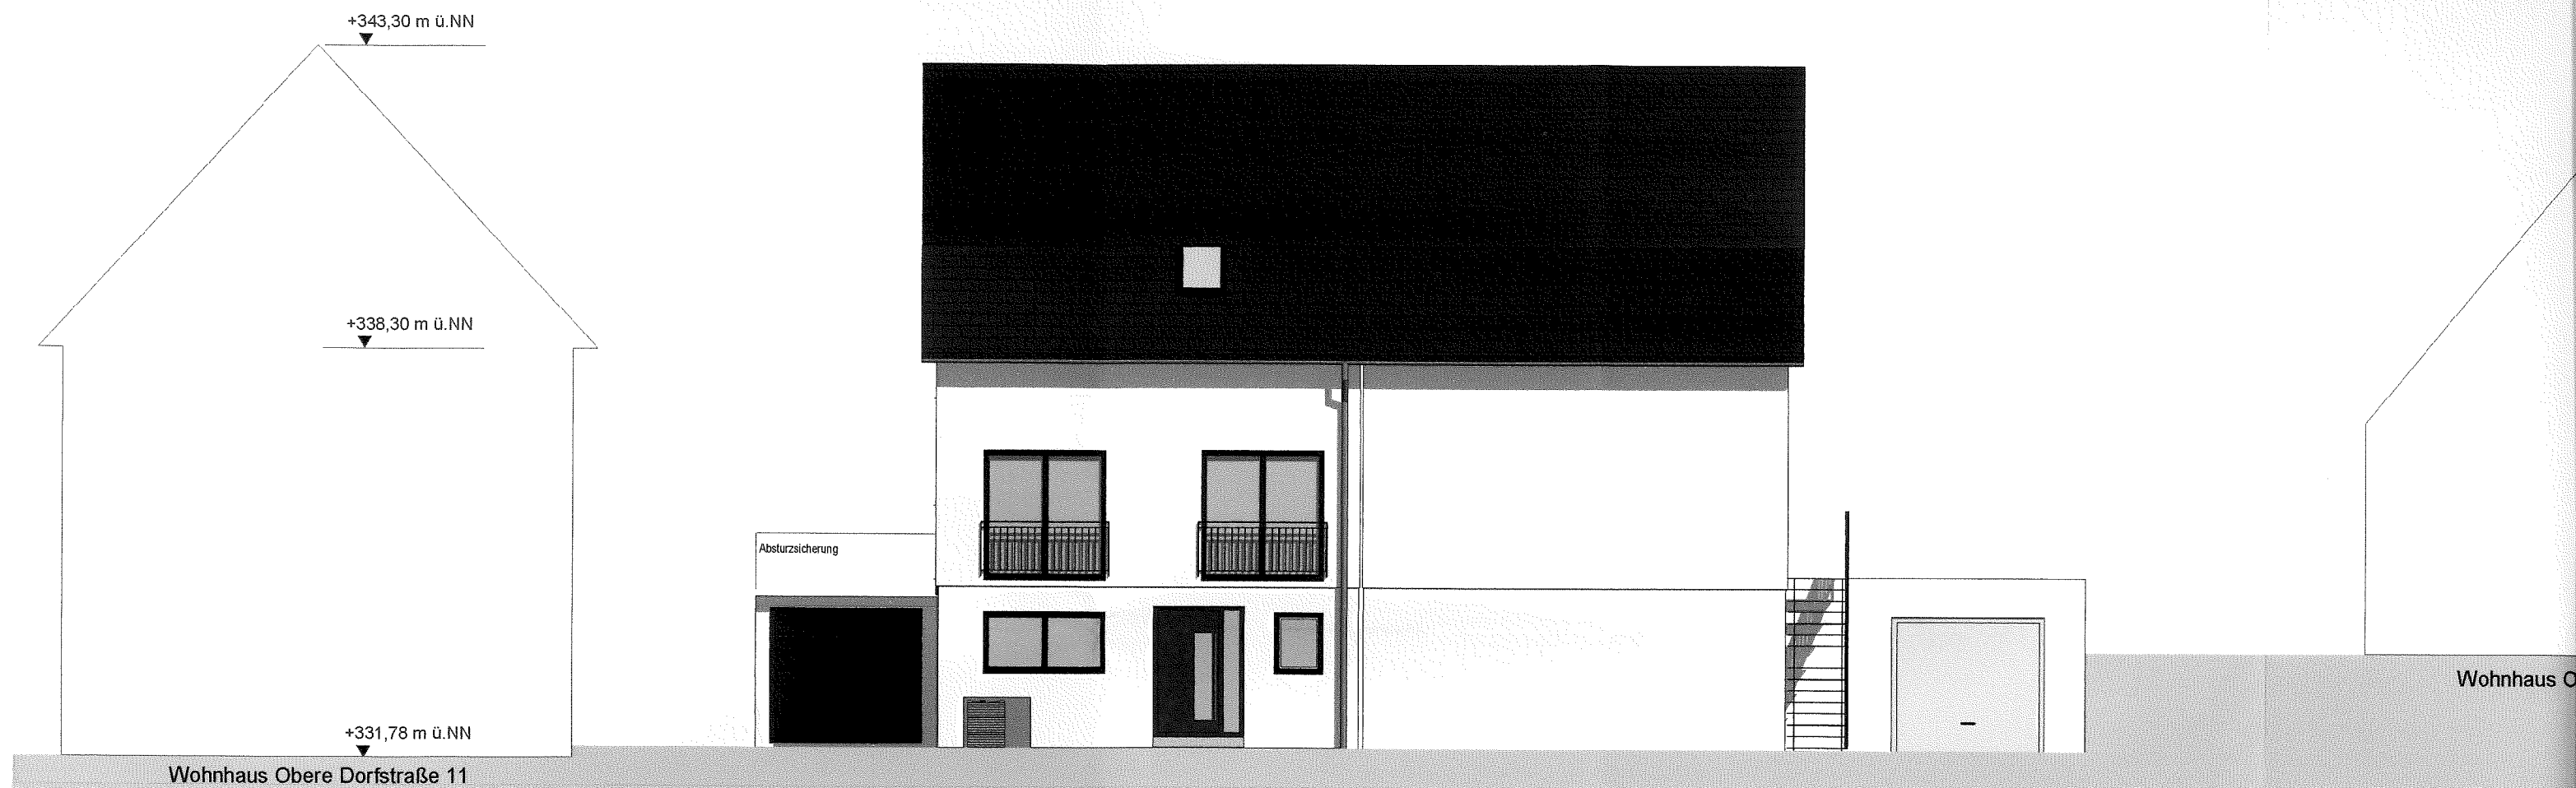

Ansicht Süd-Ost; Straßenabwicklung Obere Dorfstraße

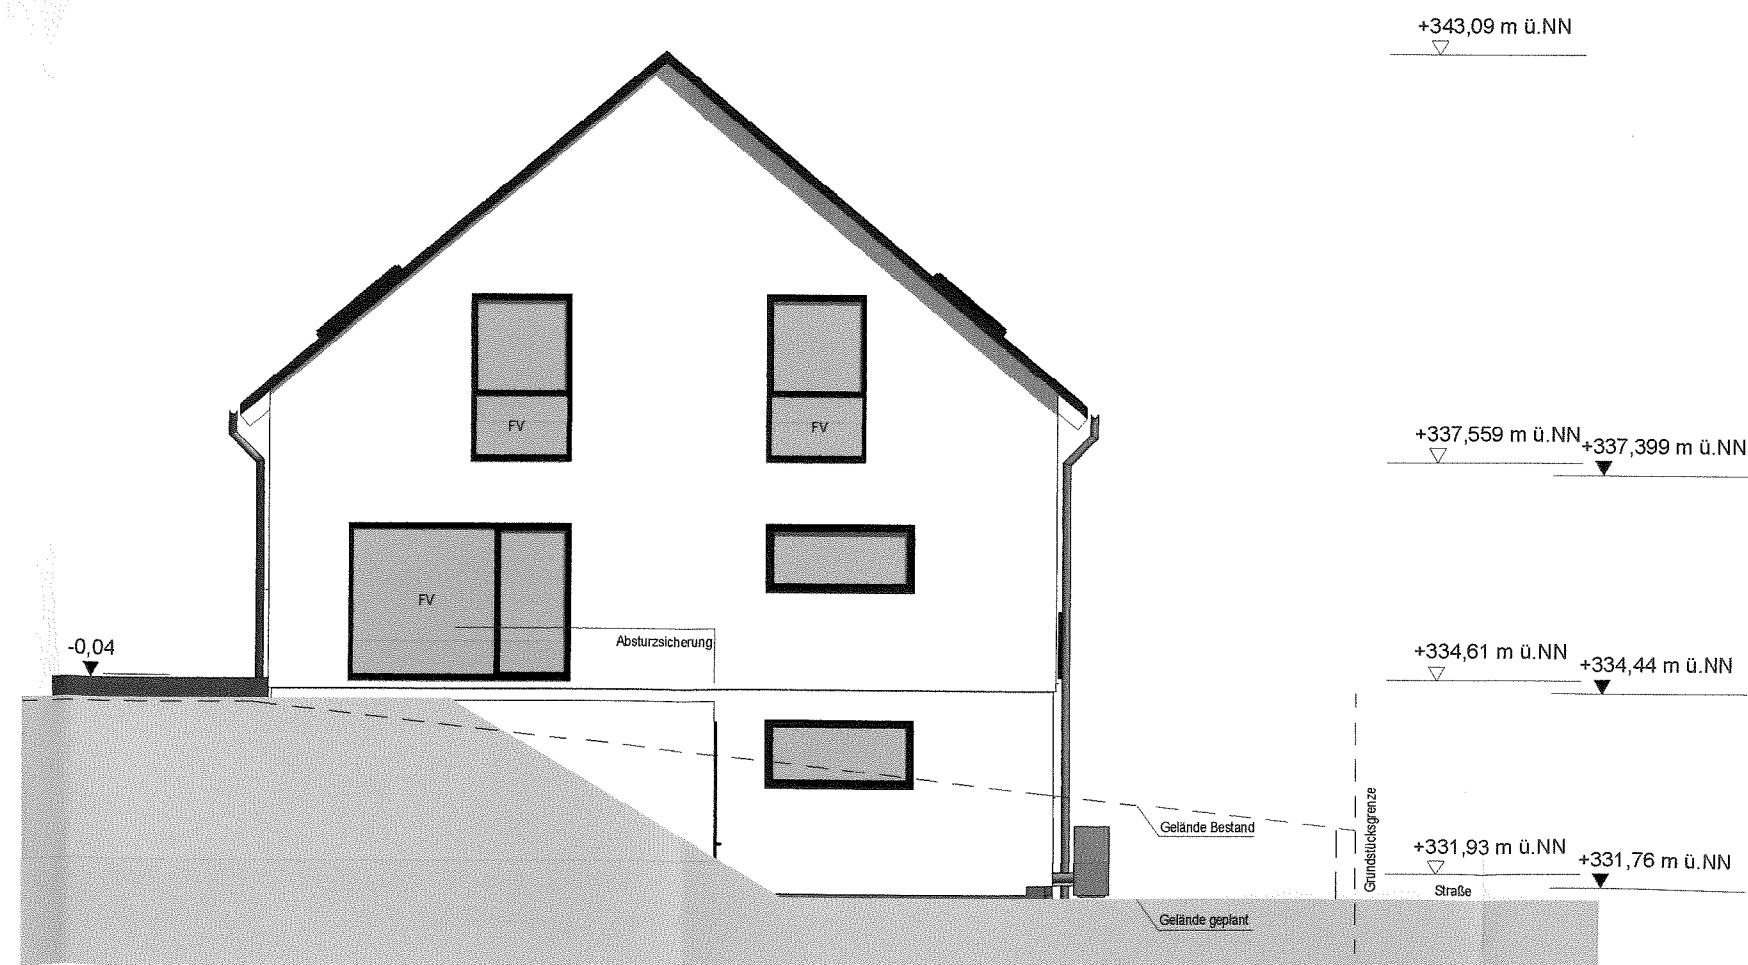


Ansicht Süd-West


+331,78 m ü.NN

Wohnhaus Obere Dorfstraße 11

Ansicht Süd-Ost; Straßenabwicklung Obere Dorfstraße

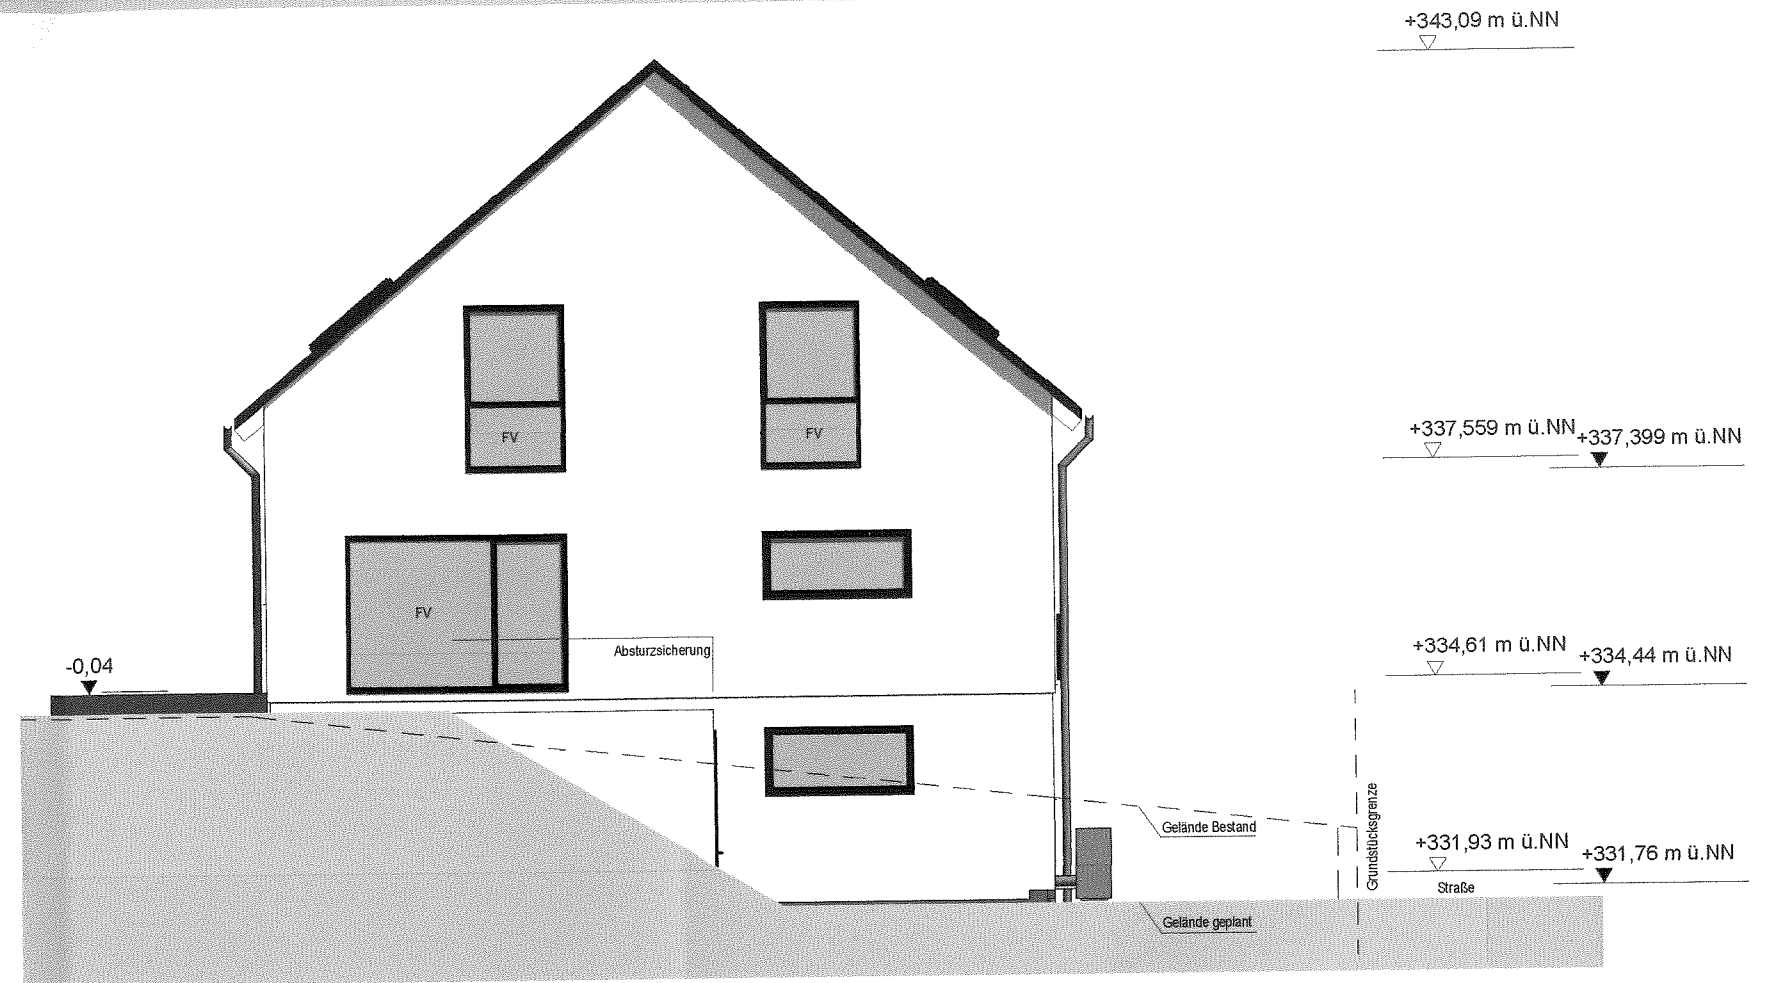

Ansicht Süd-West

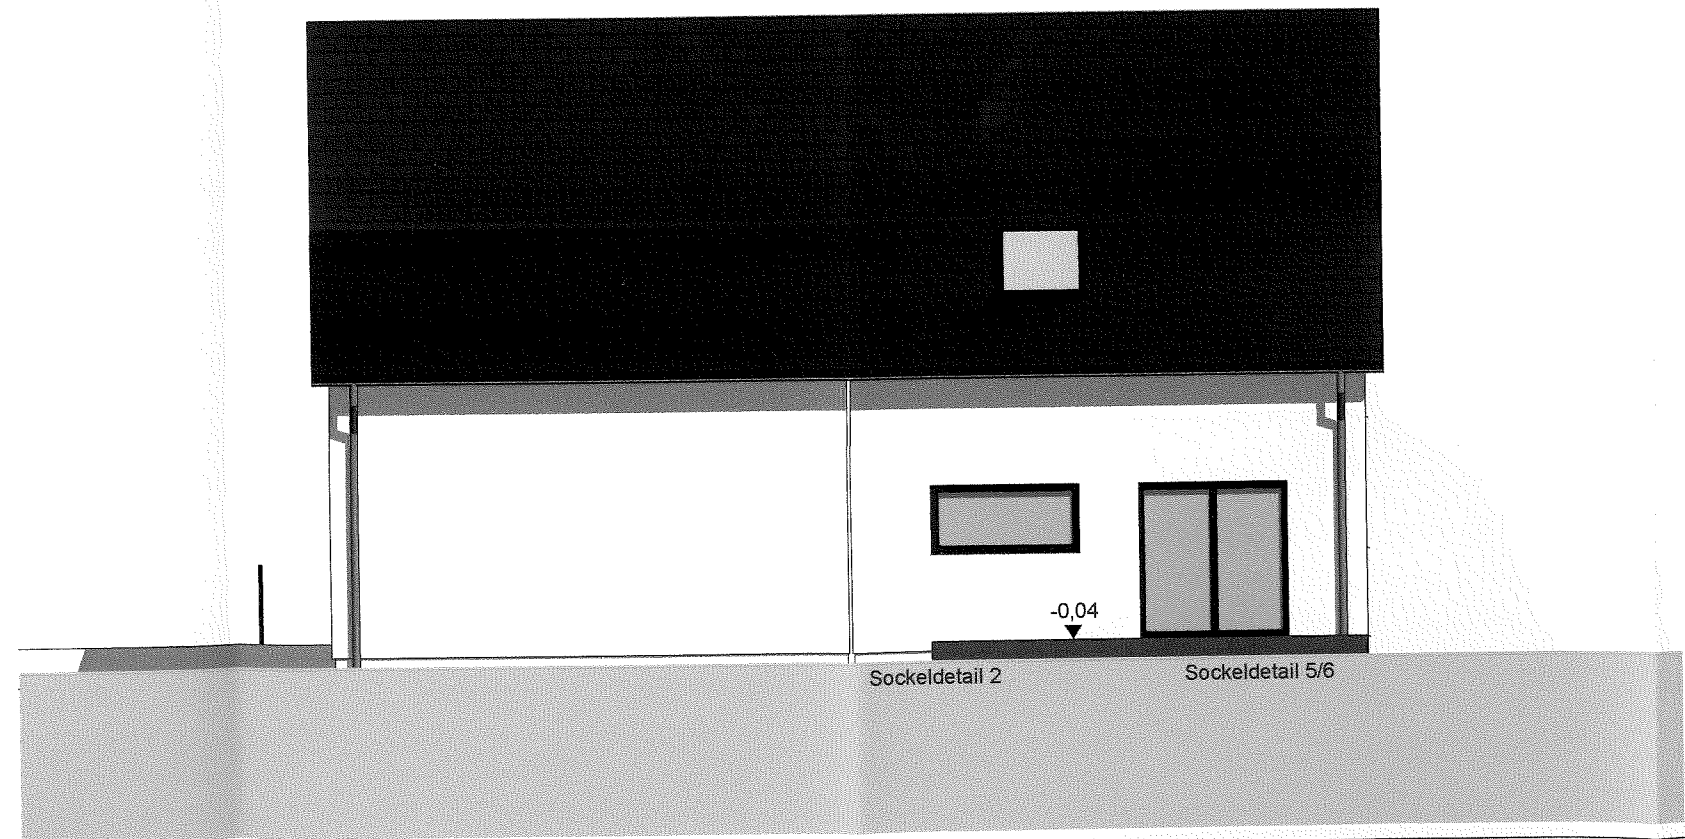

Ansicht Nord-West