

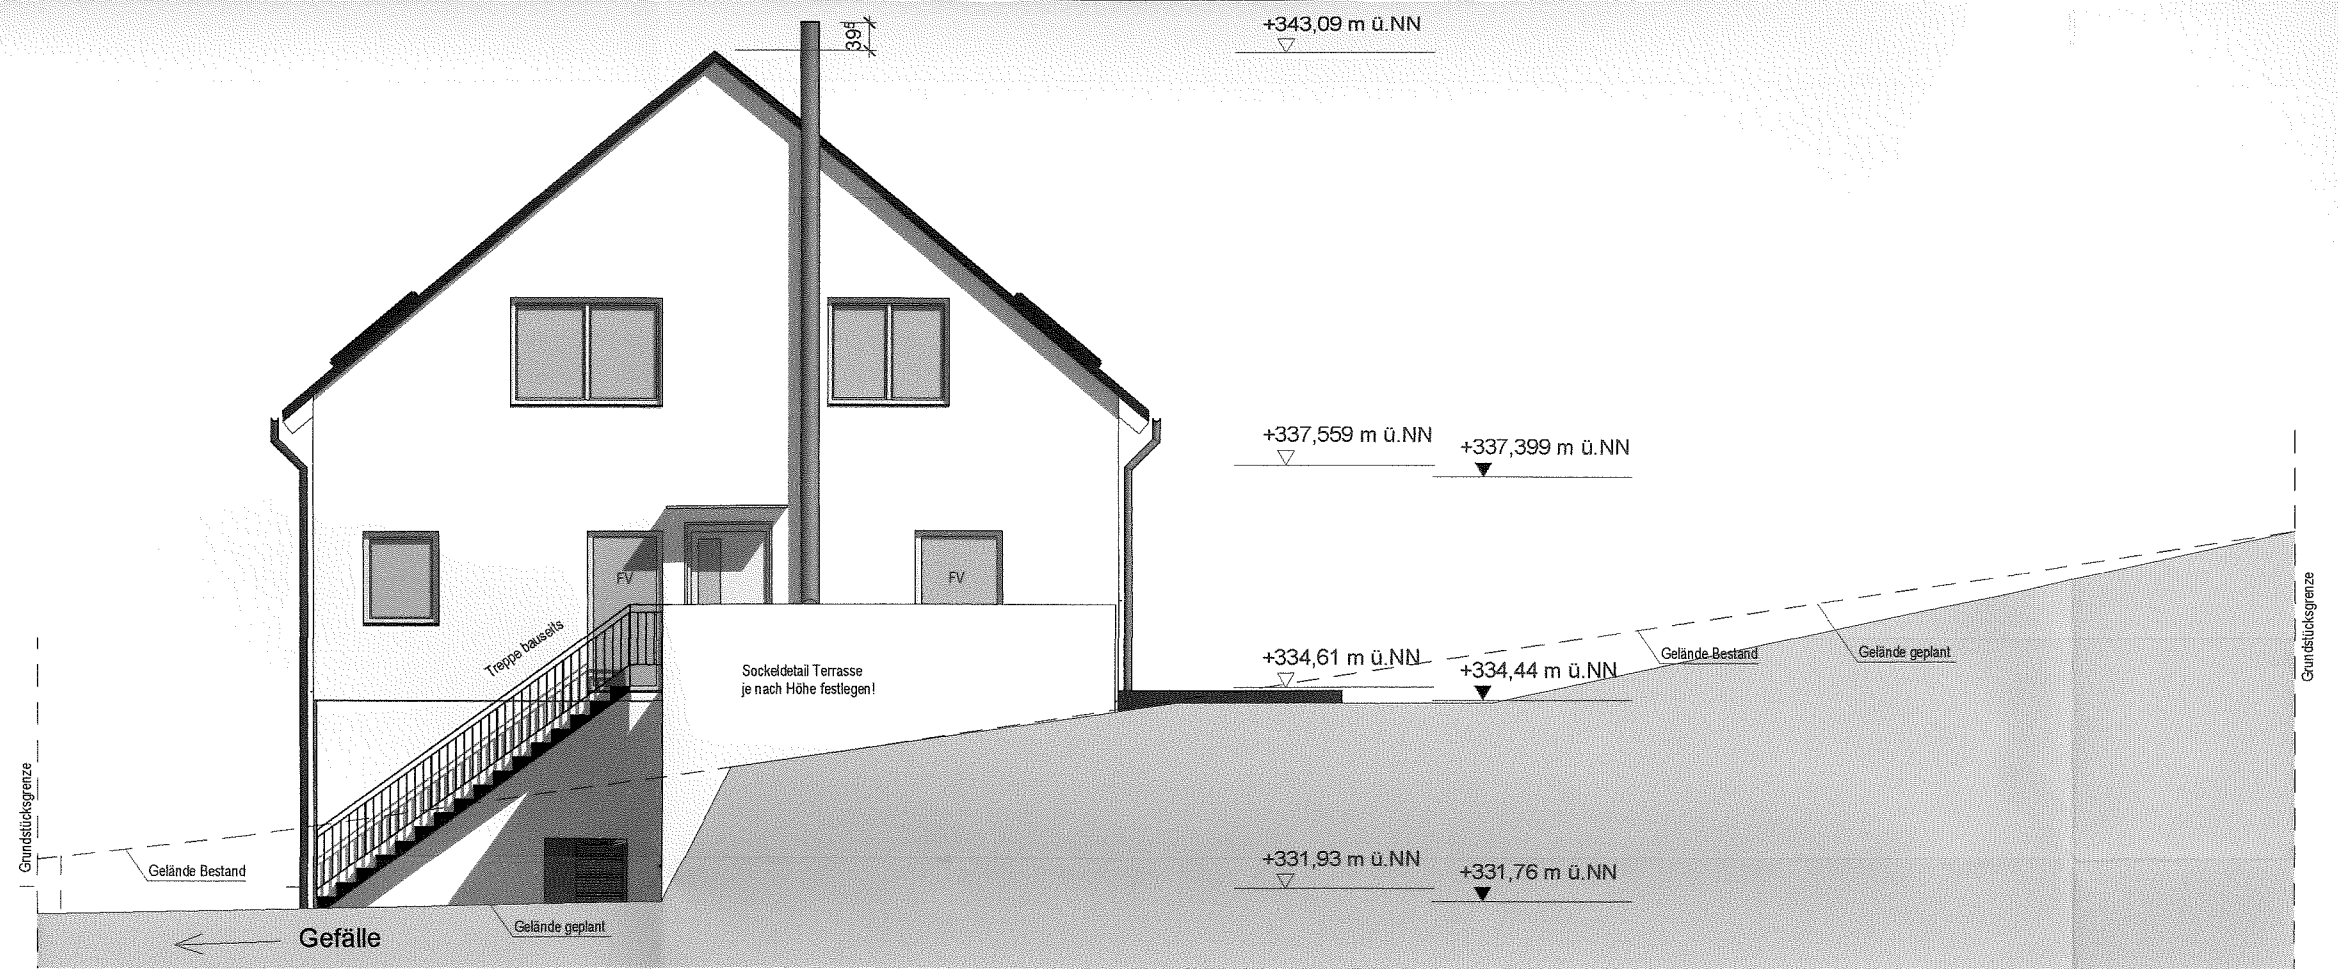


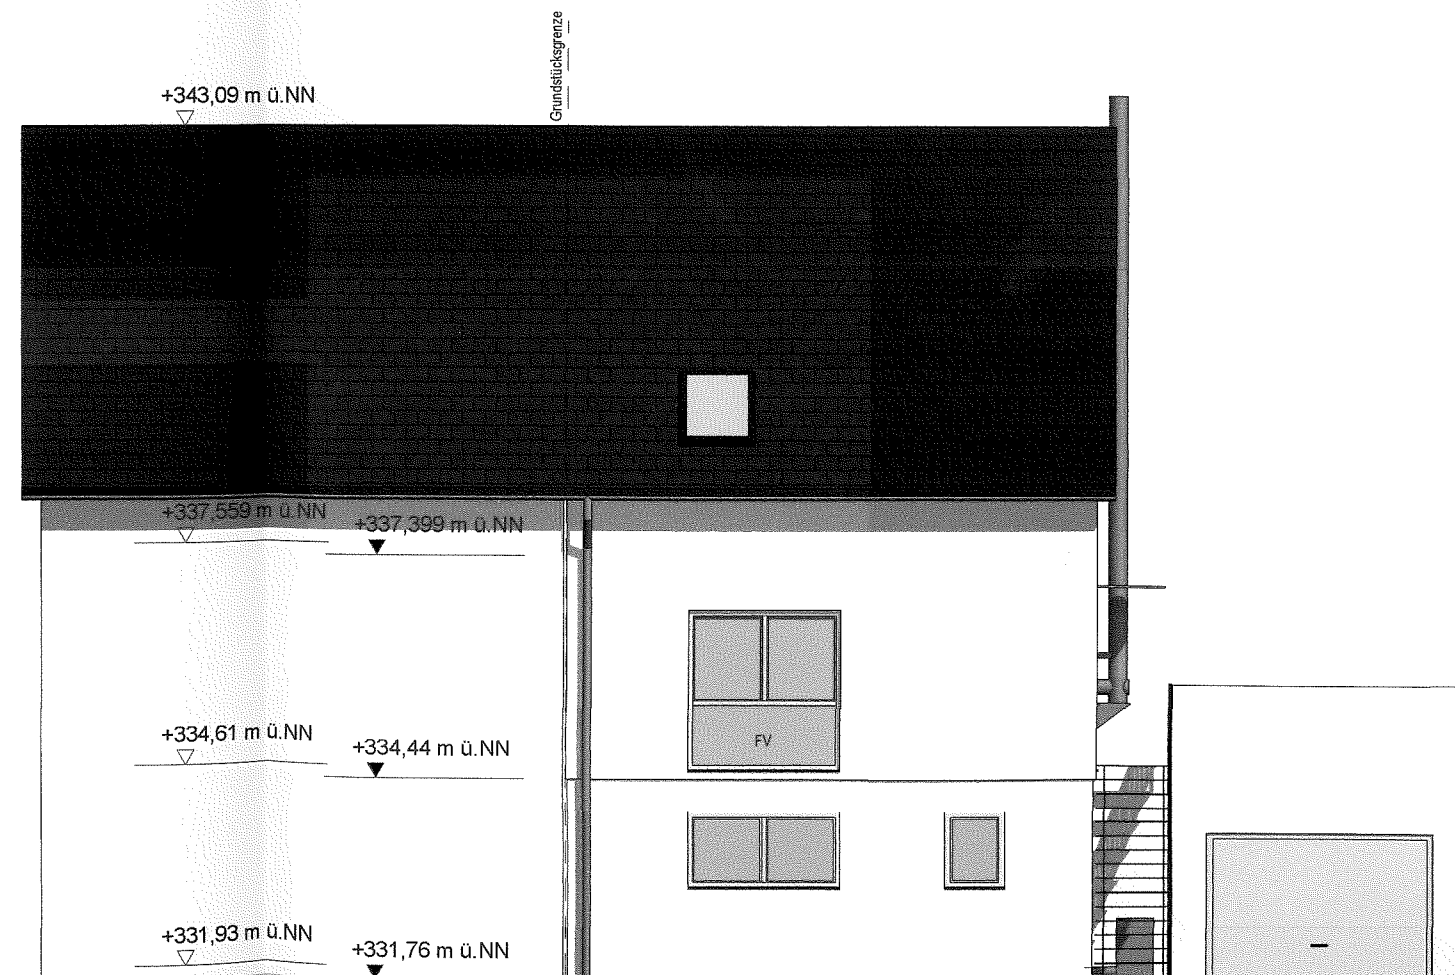

Ansicht Nord-Ost

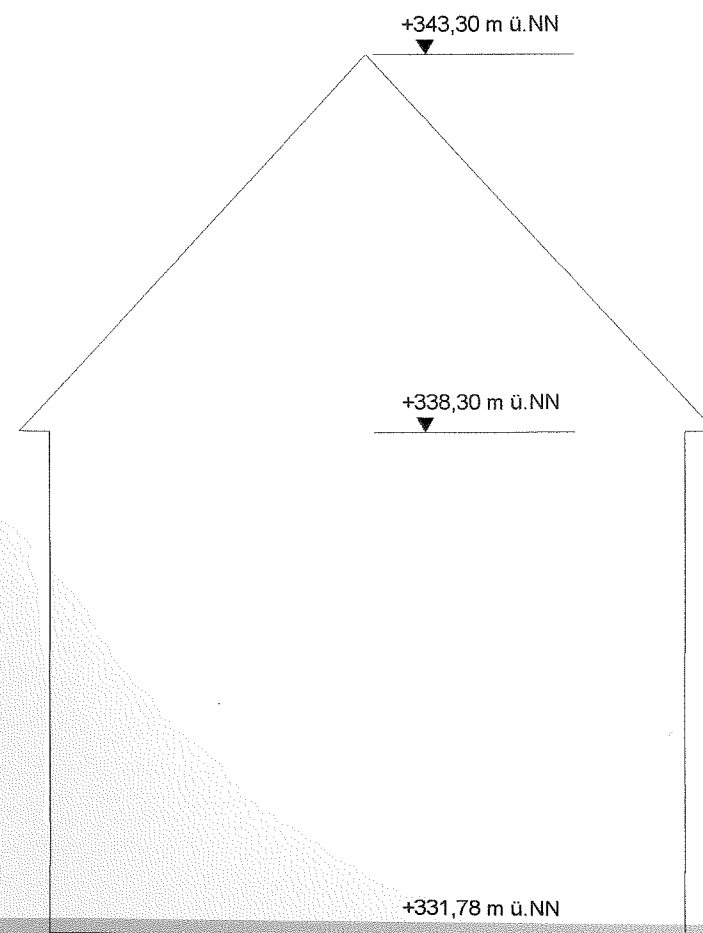


Ansicht Süd-Ost; Straßenabwicklung Obere Dorfstraße

BV Hoop / Rausch

BV Schreiber
HV 27321

Ansicht Nord-Ost

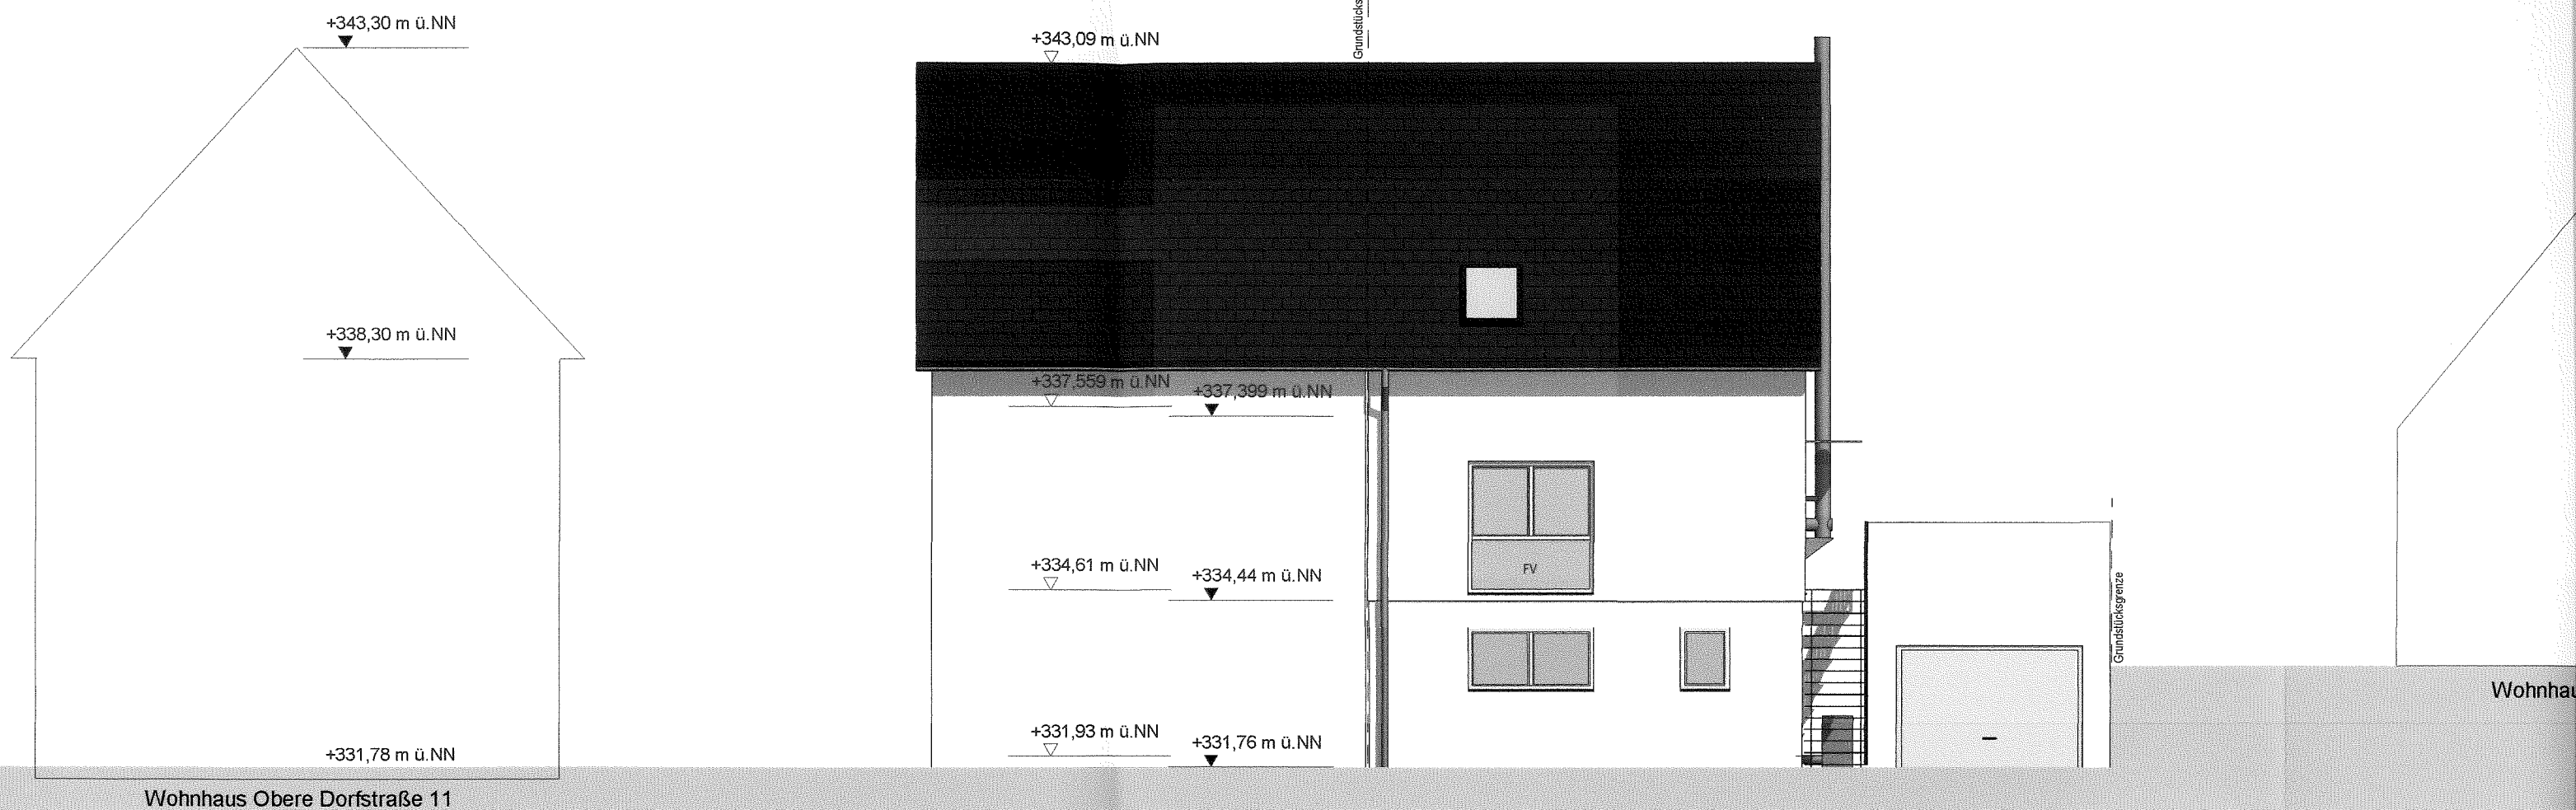

Ansicht Süd-Ost; Straßenabwicklung Obere Dorfstraße



Ansicht Nord-West

Sockeldetail 5 / 6 Sockeldet. 2