

Vermessungsverwaltung Baden-Württemberg

Landratsamt Karlsruhe
Vermessungsbehörde

Beierthelmer Allee 2
76137 Karlsruhe


Auszug aus dem Liegenschaftskataster

Liegenschaftskarte 1 : 500

Erstellt am 15.03.2018

Flurstück: 329
Flur: ---
Gemarkung: Langensteinbach

Gemeinde: Karlsruhe
Kreis: Karlsruhe
Regierungsbezirk: Karlsruhe

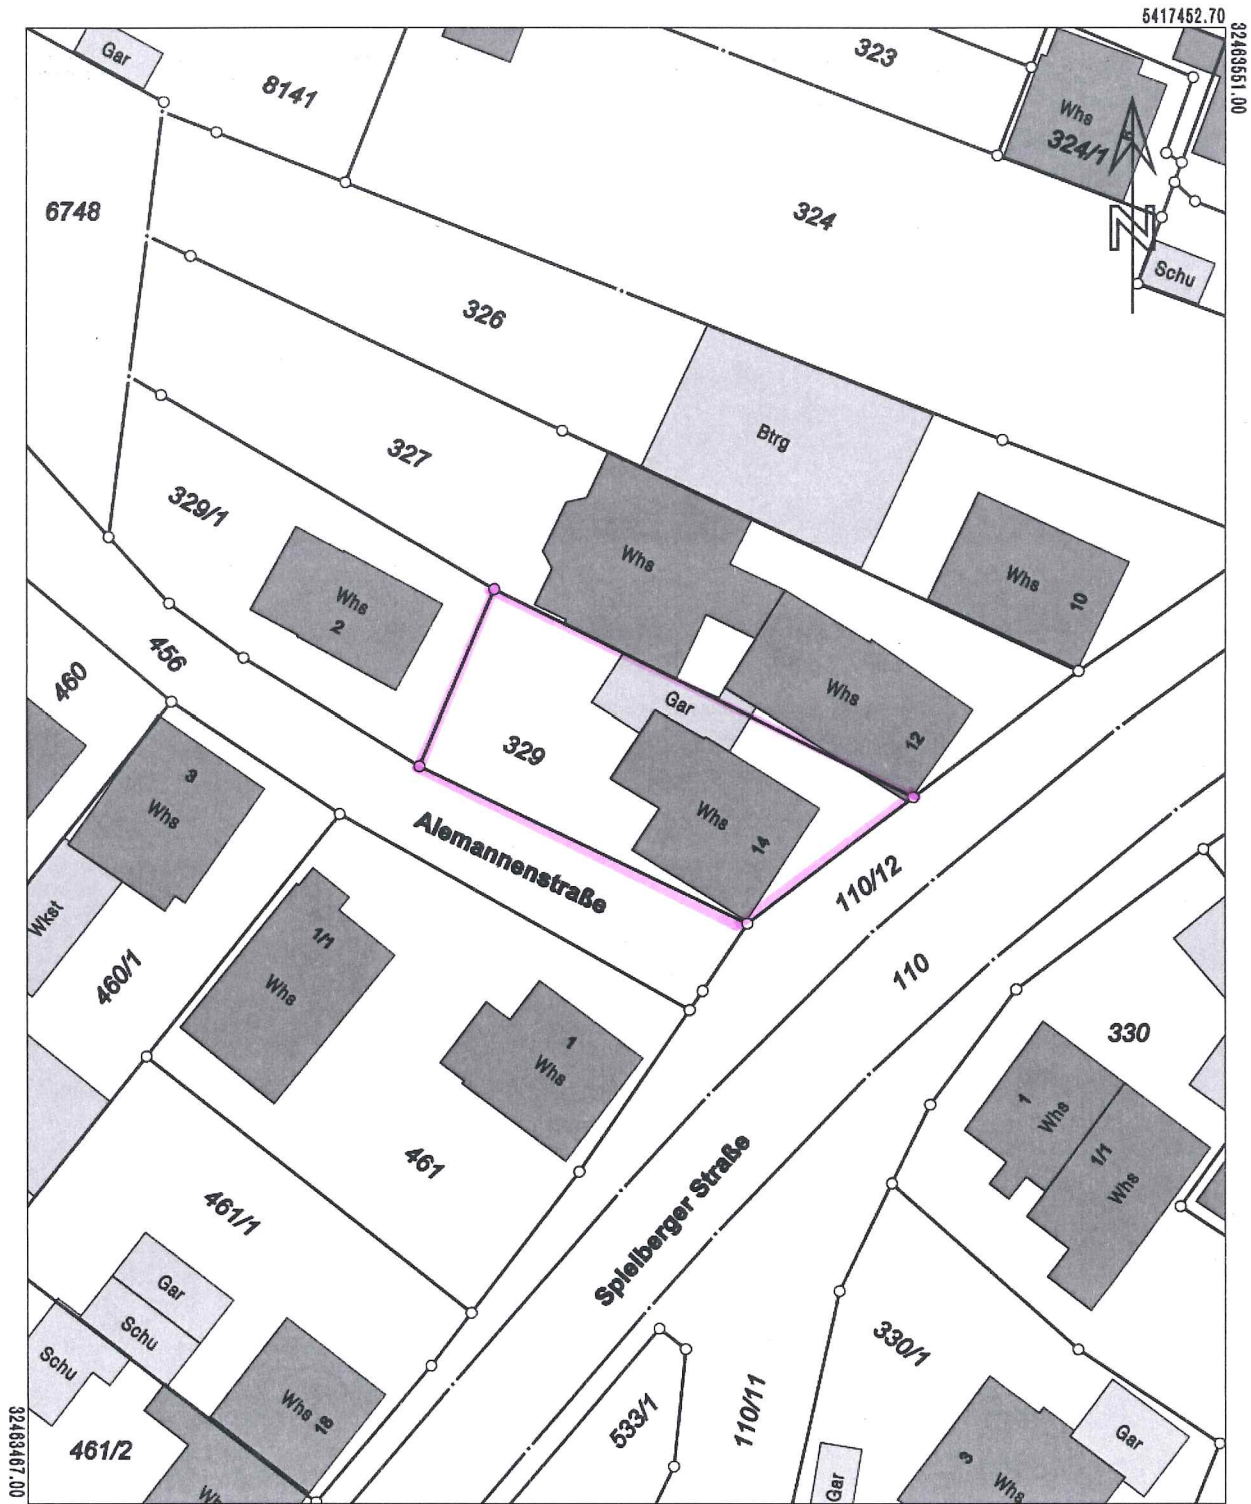

5417349.20

Maßstab 1:500

0 5 10 15

Meter

Die Basisinformationen und Basisdaten des Liegenschaftskatasters unterliegen dem Verwendungsvorbehalt nach § 2 Abs. 3 und 4 des Vermessungsgesetzes vom 1. Juli 2004 (GBl. S. 469, 609), zuletzt geändert durch Gesetz vom 30. November 2010 (GBl. S. 989). Sie dürfen vom Empfänger nur für den Zweck verwendet werden, zu dem sie übermittelt worden sind. Eine Verwendung für andere Zwecke ist nur zulässig, wenn die Vermessungsbehörde eingewilligt hat.