





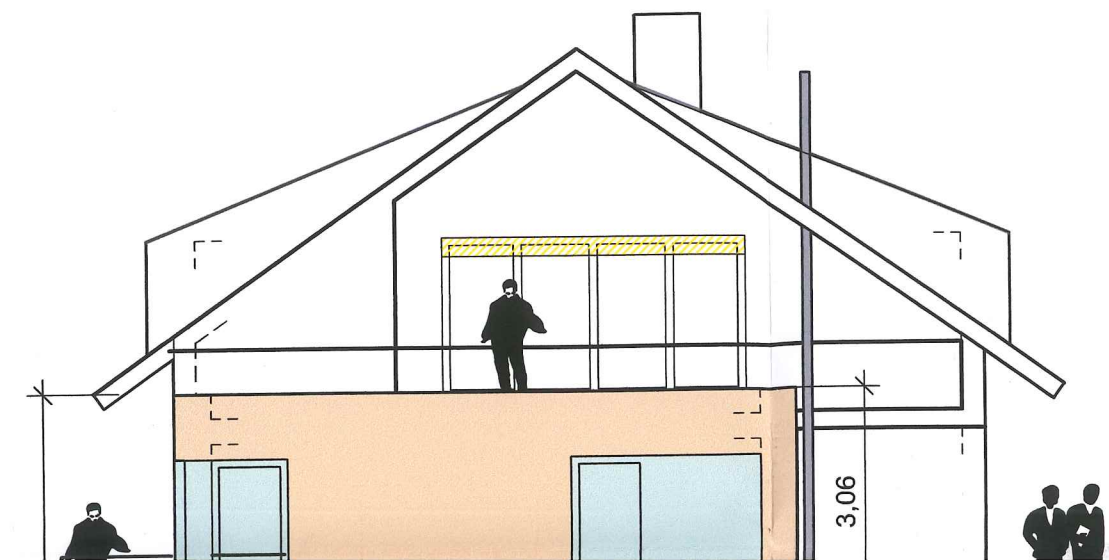



ANSICHT SÜD-OST

GRENZE 4

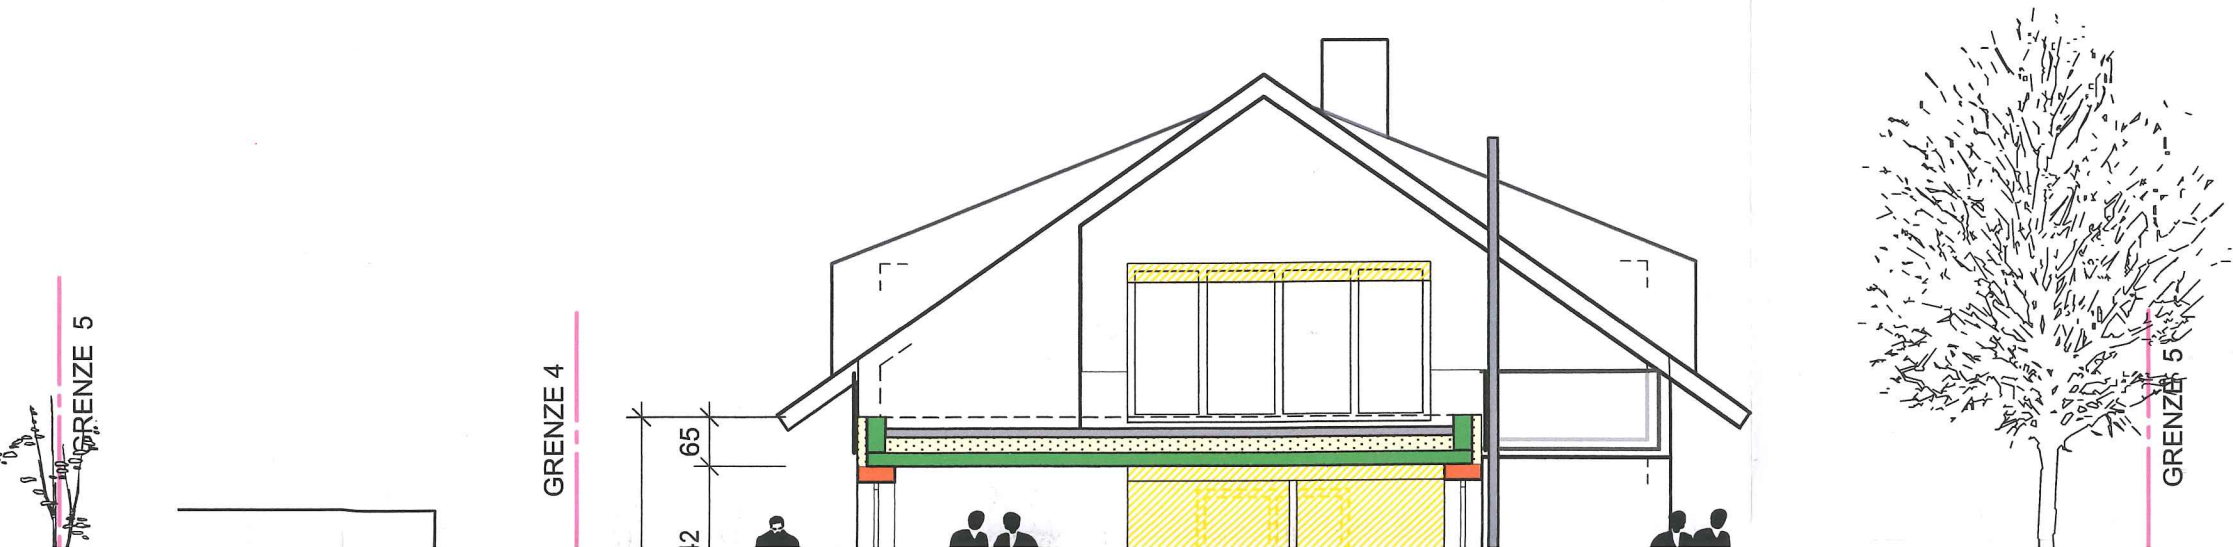


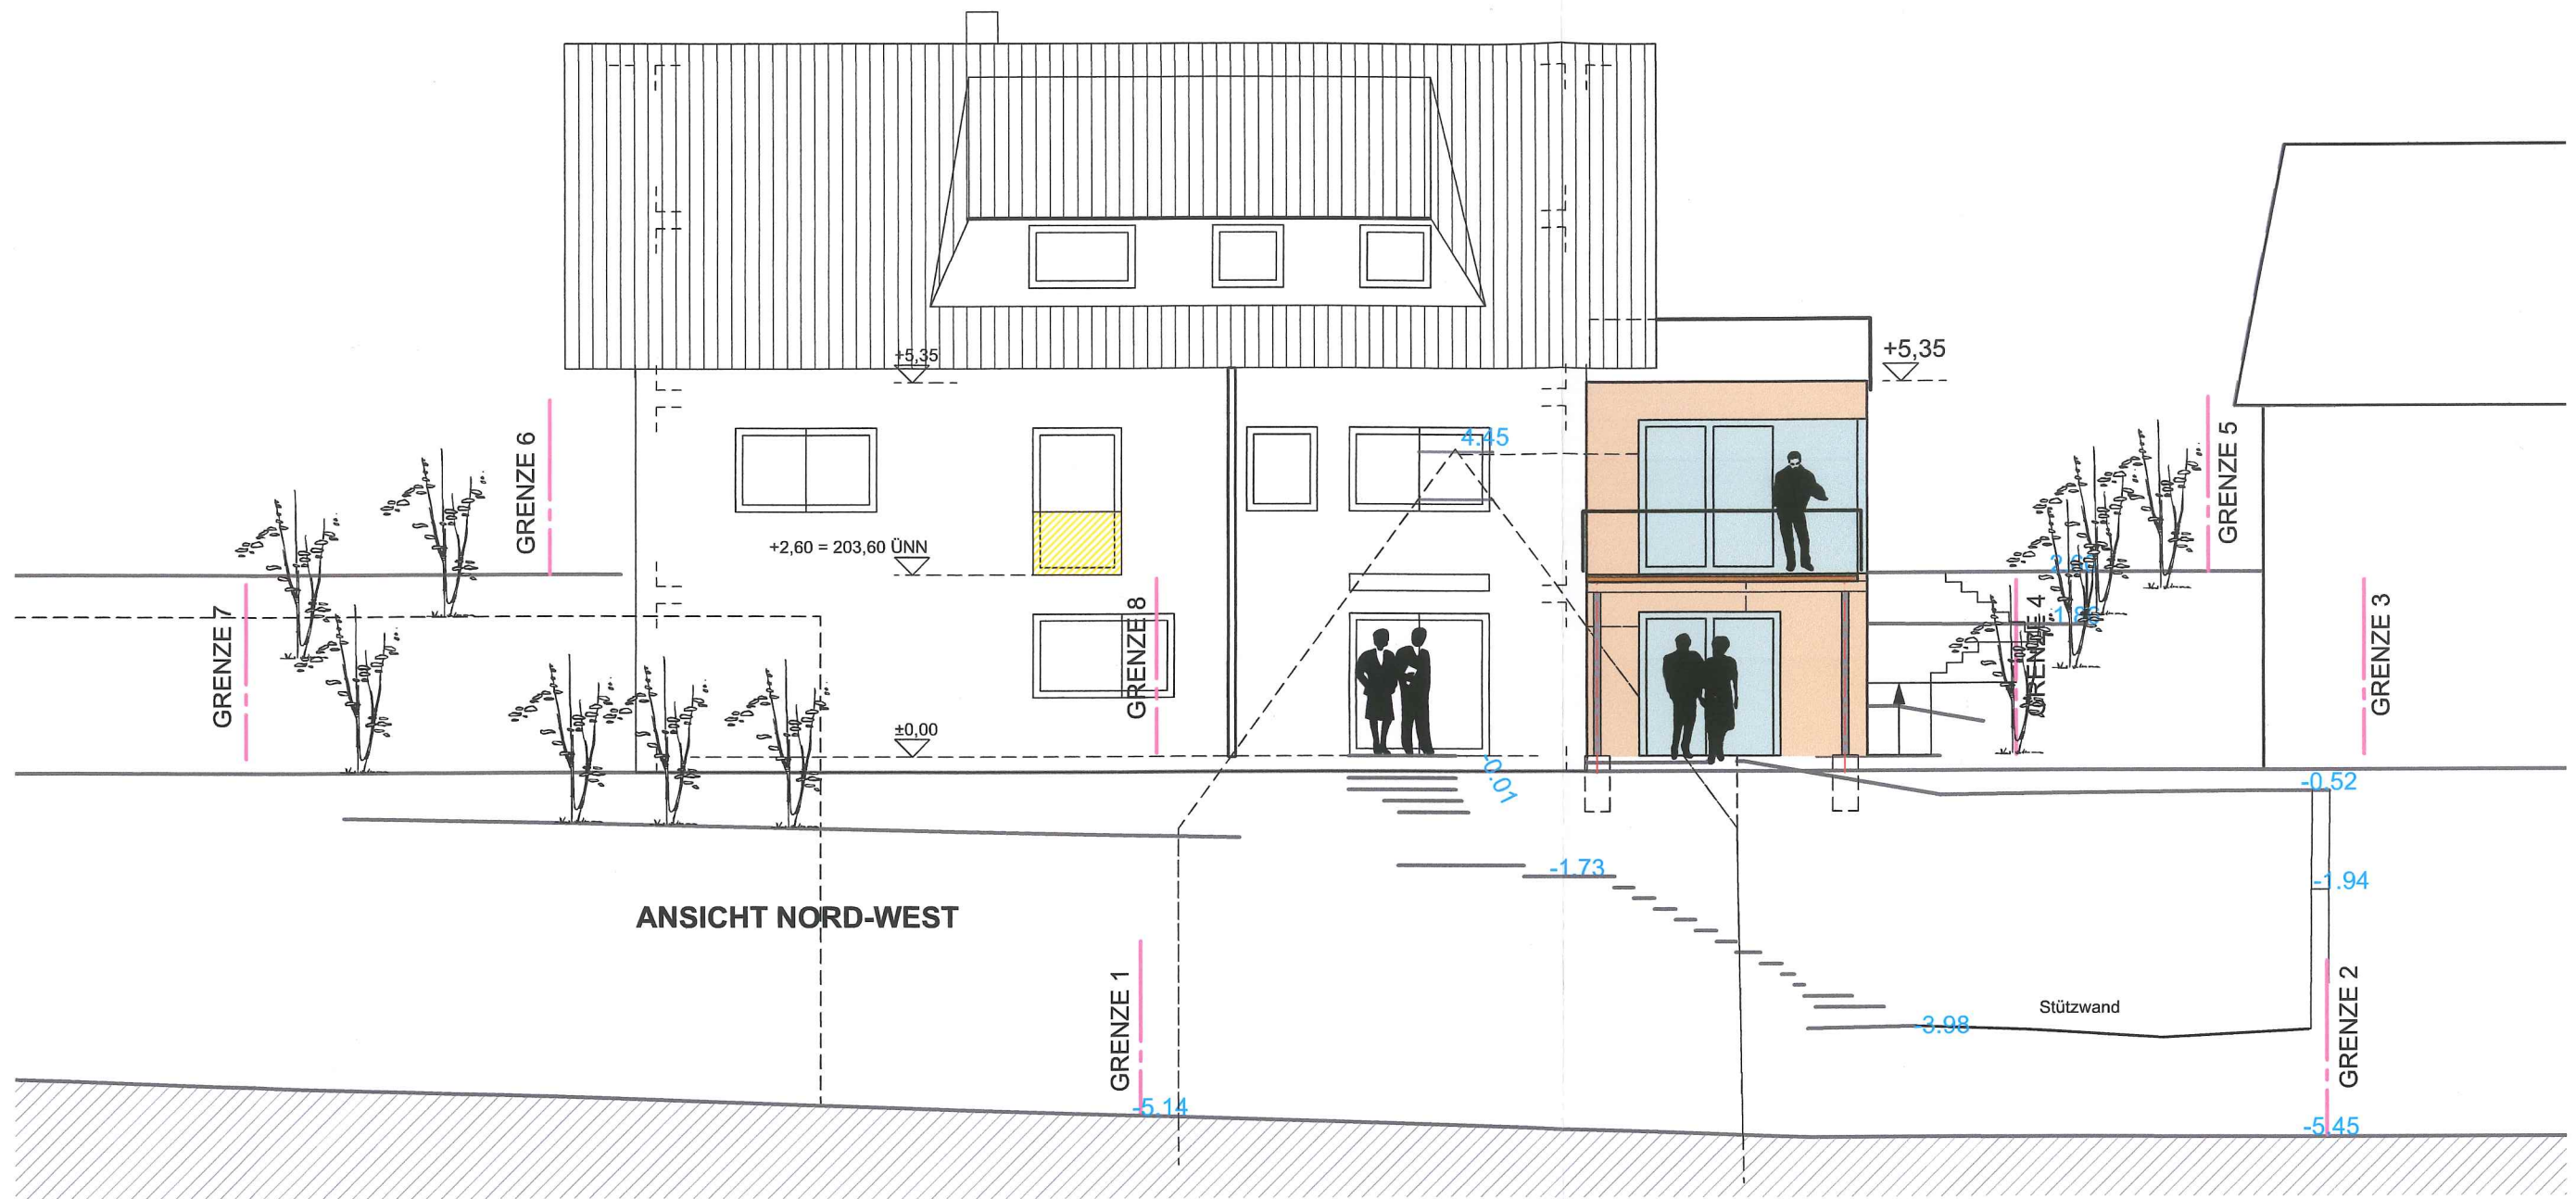

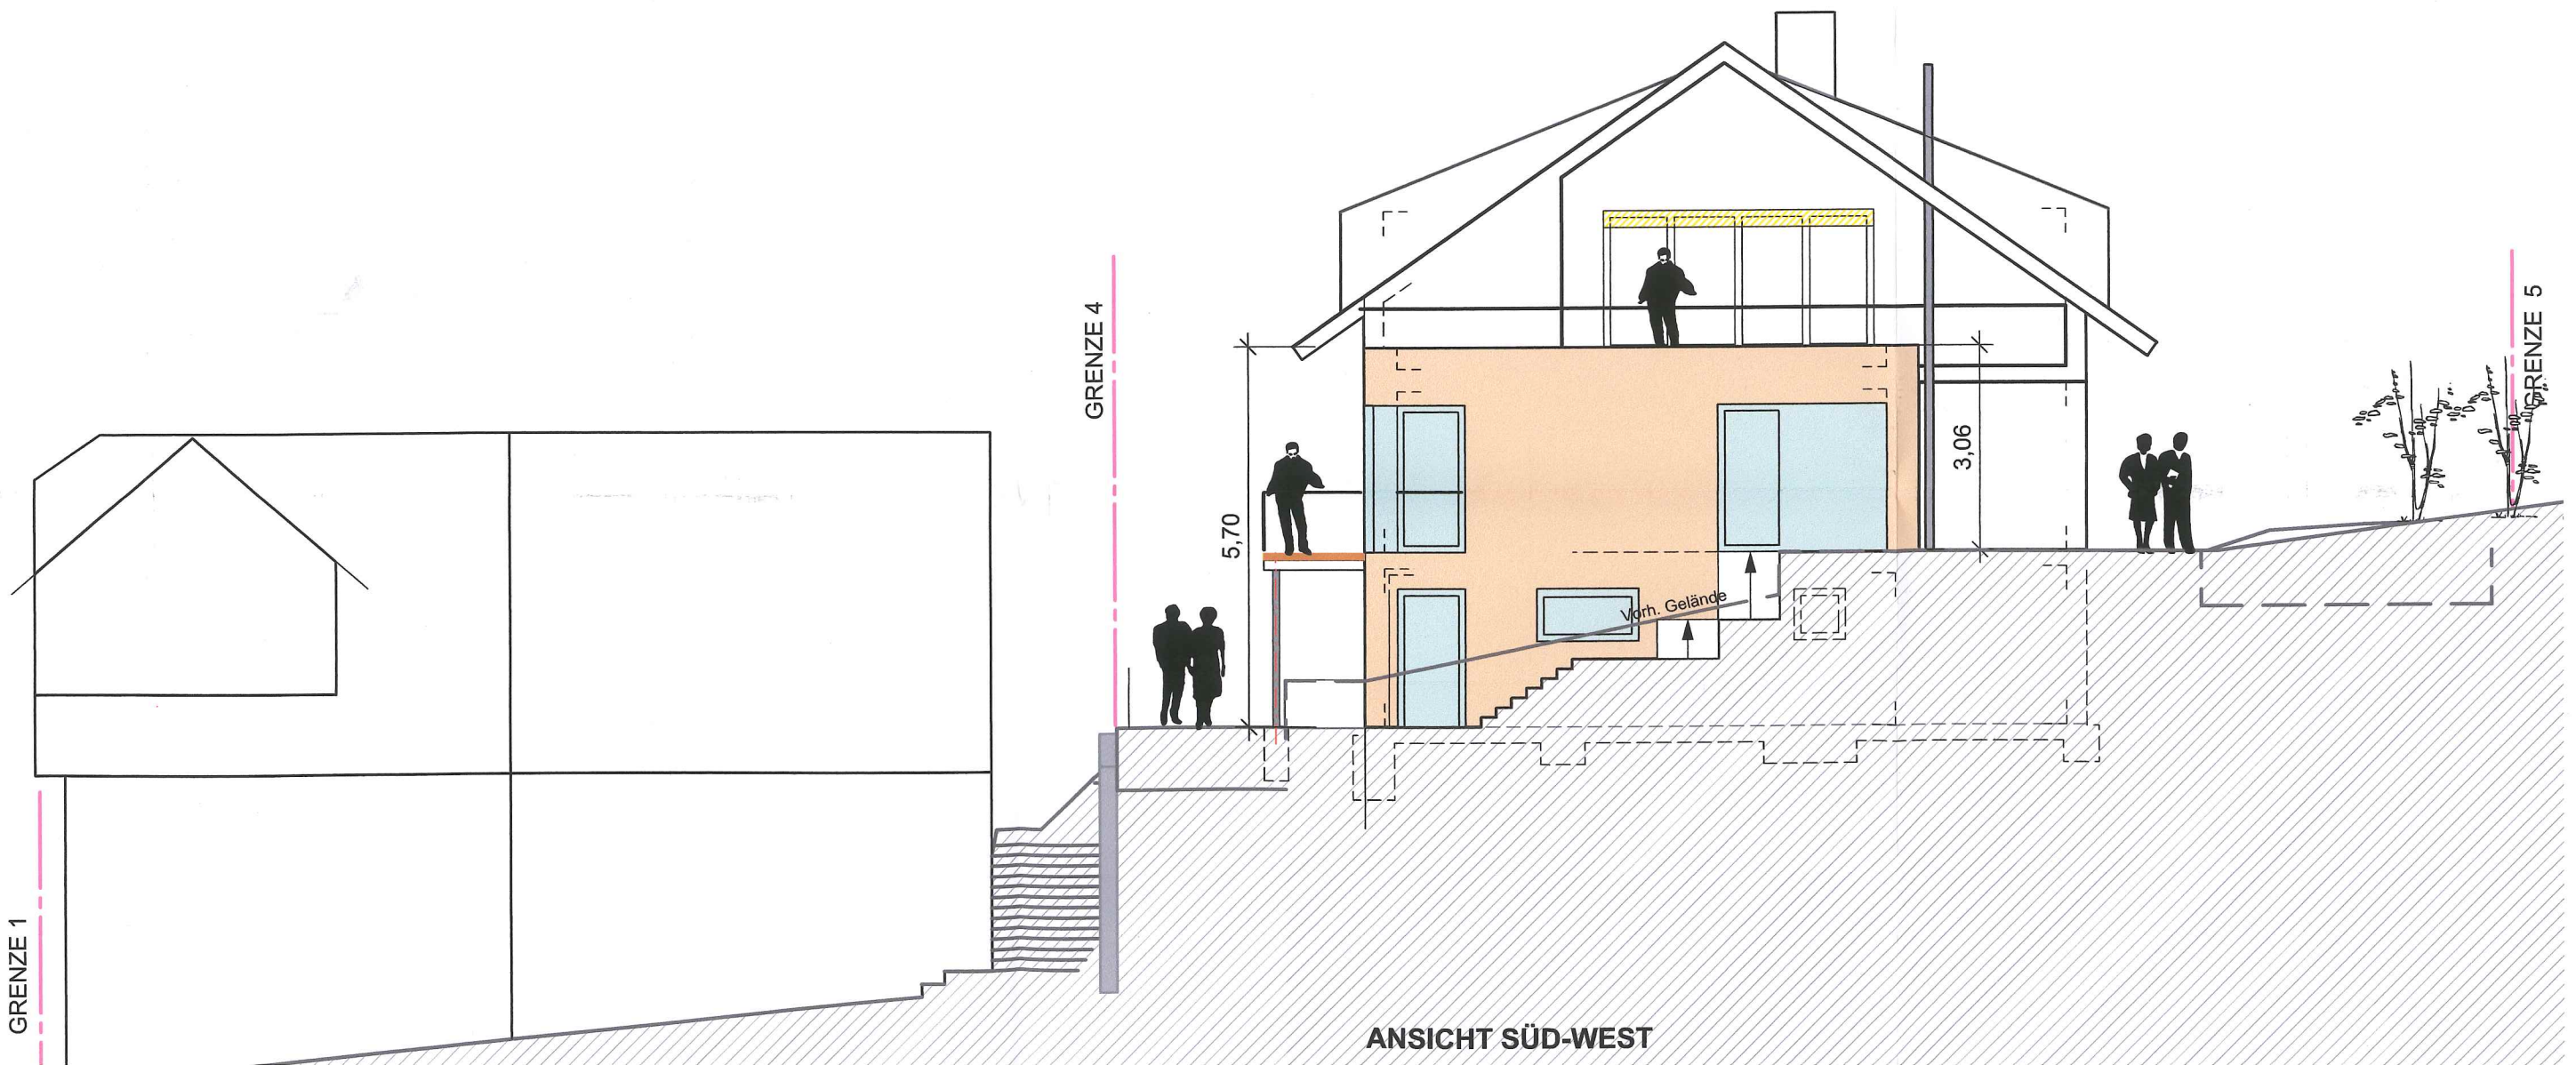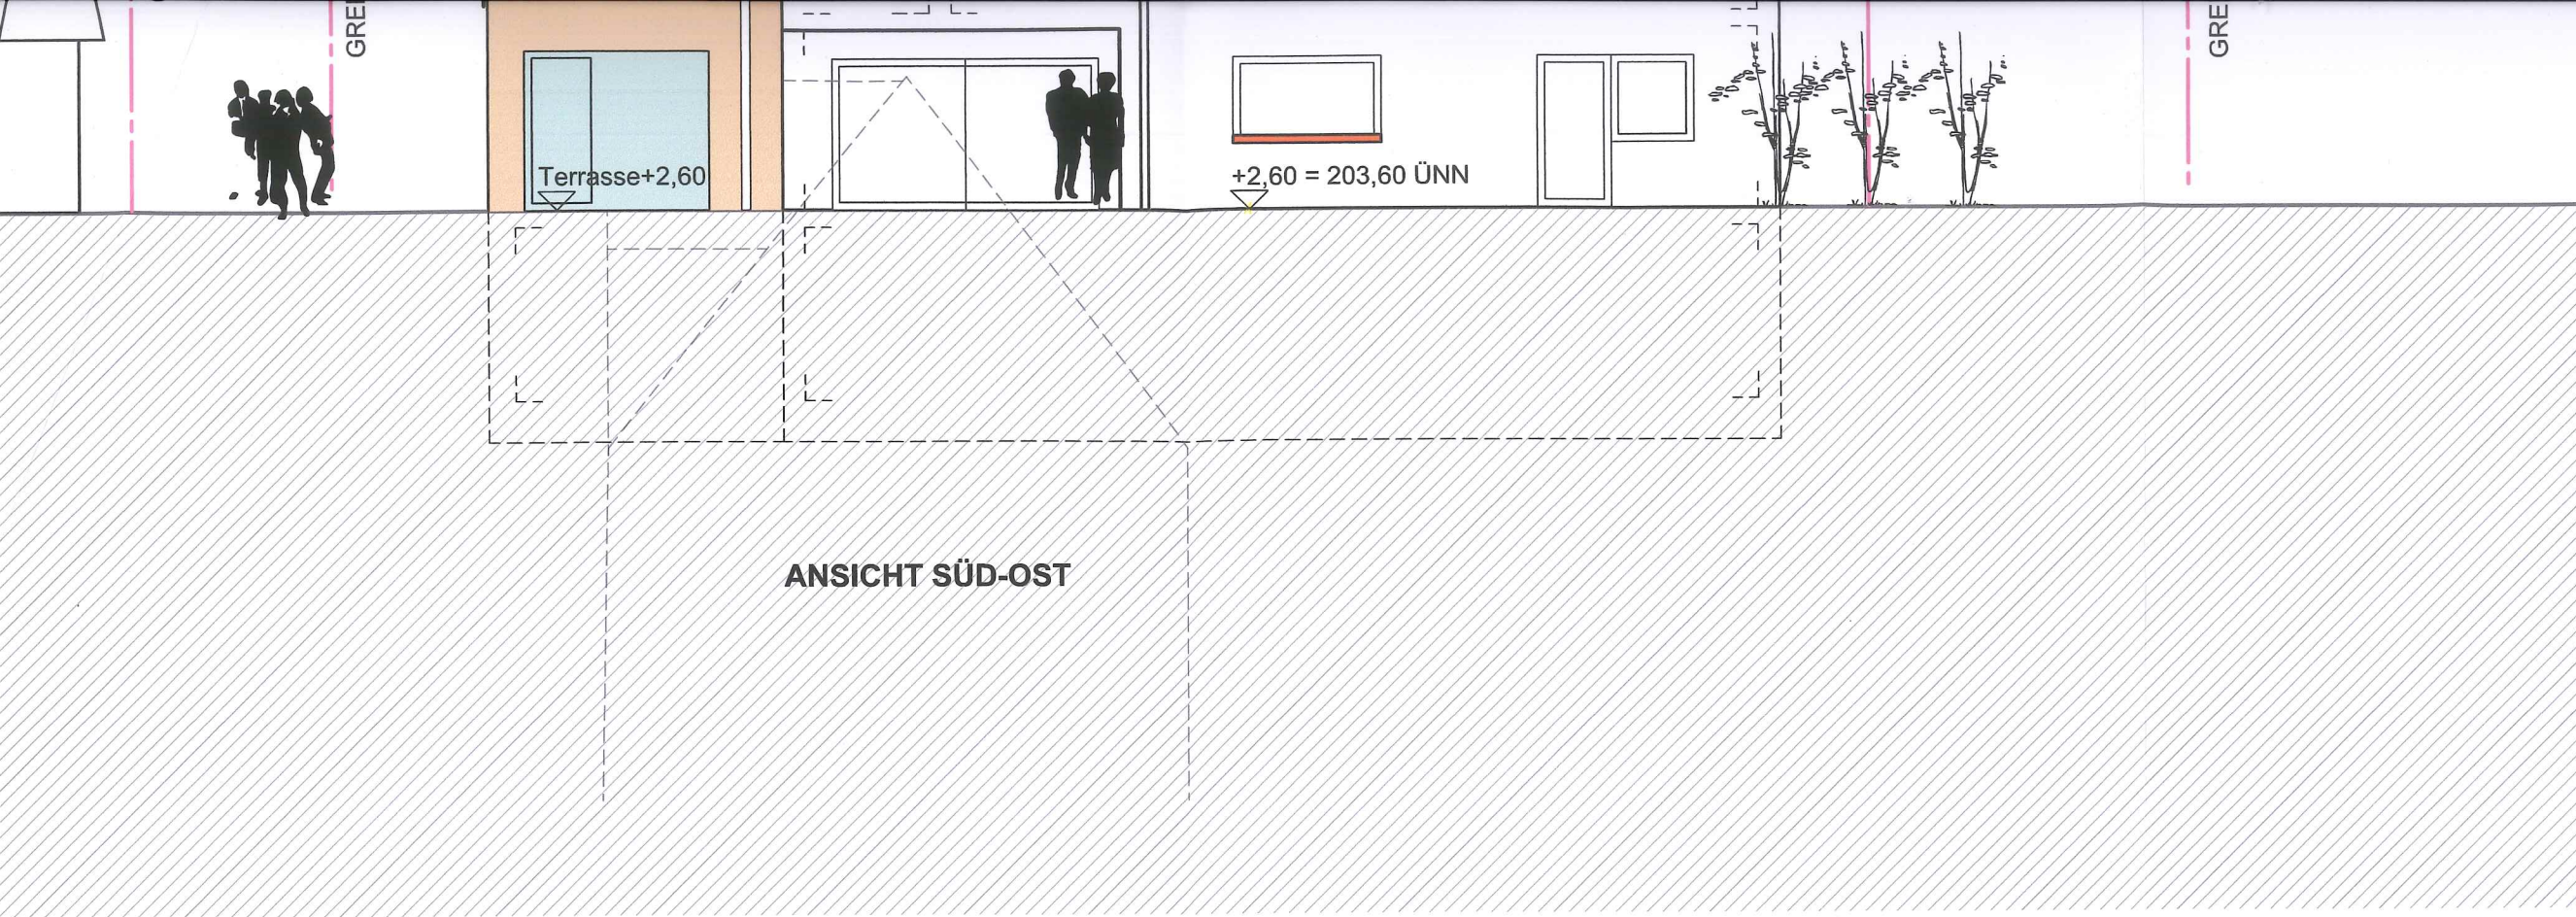

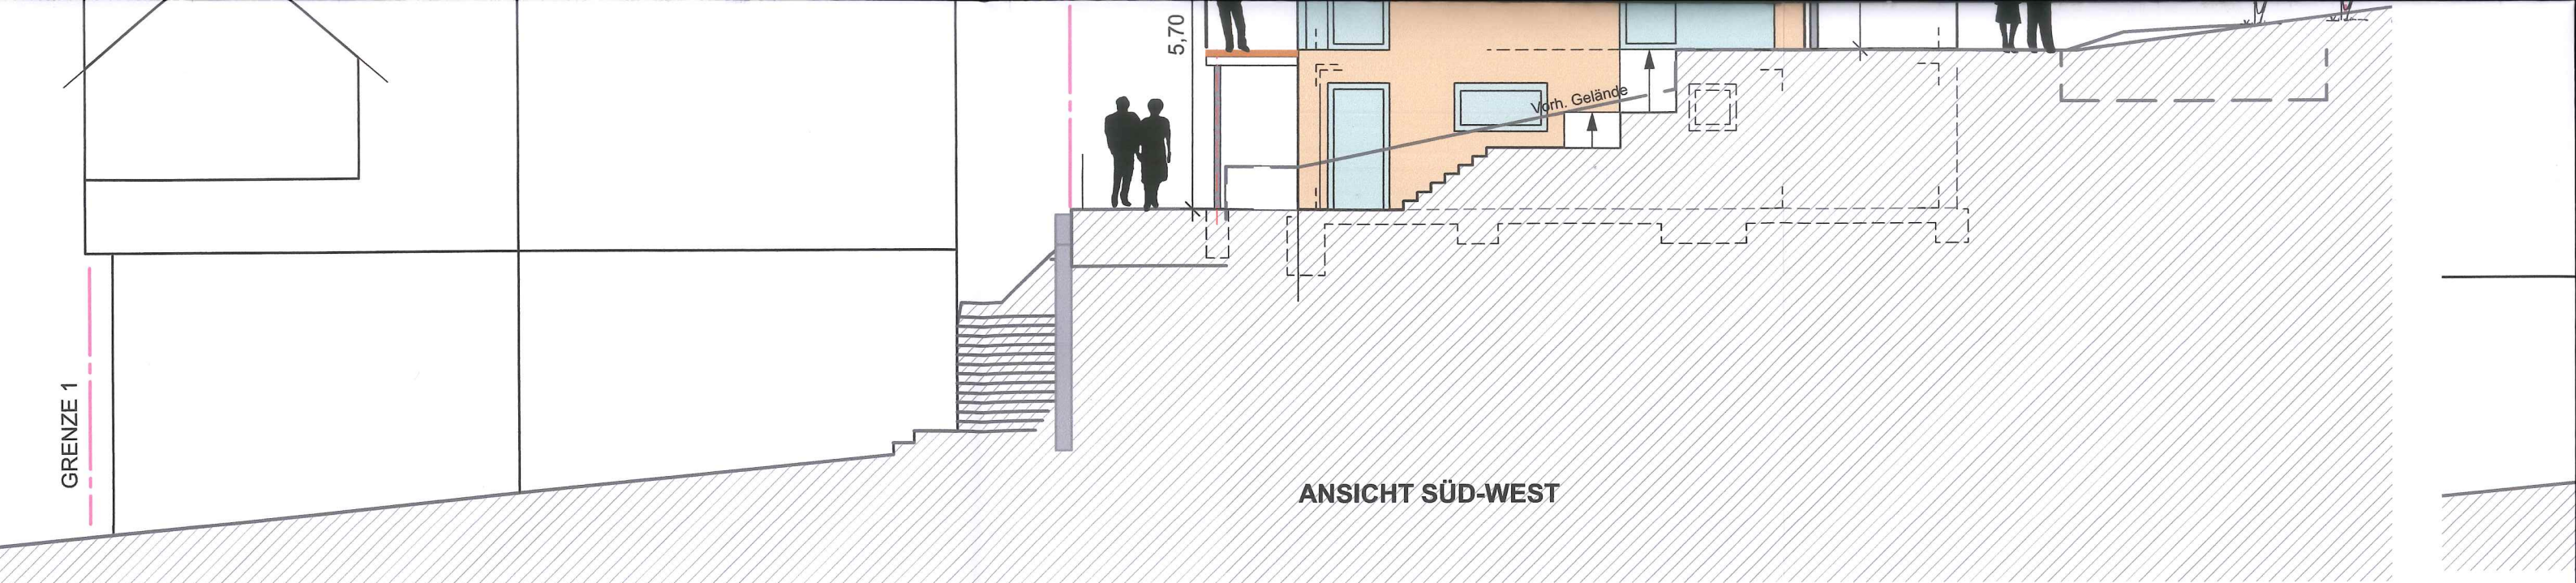

ANSICHT SÜD-WEST

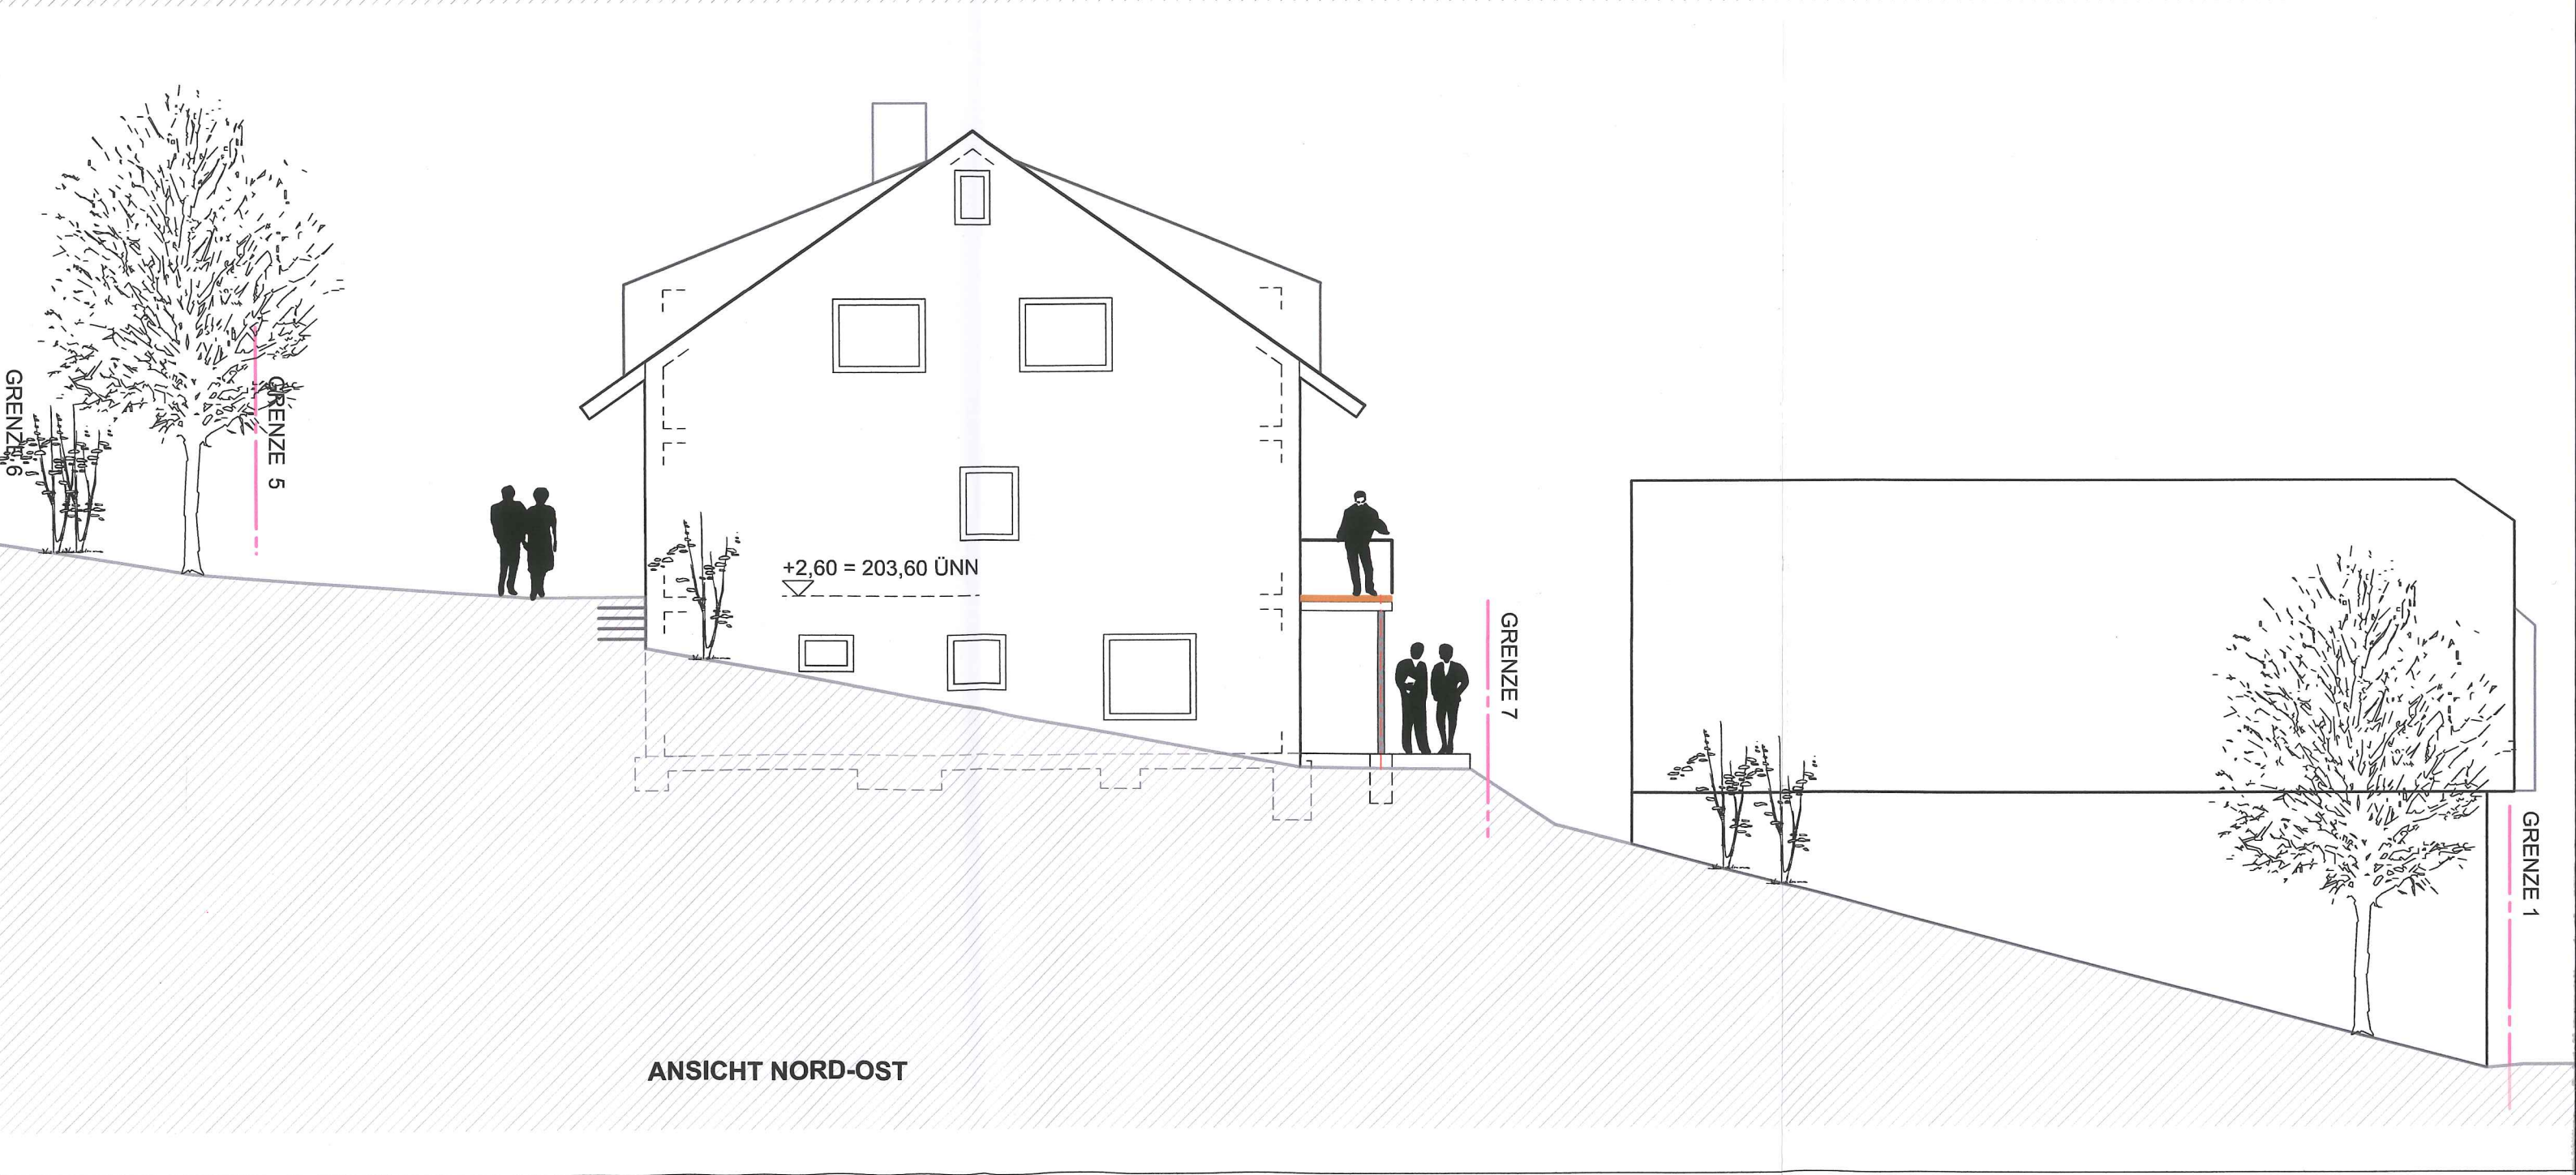

ANSICHT NORD-OST