


LAGEPLAN

Zeichnerischer Teil zum Bauantrag §4 LBOVVO

Gemeinde : Karlsbad

Gemarkung : Langensteinbach

M 1 : 500

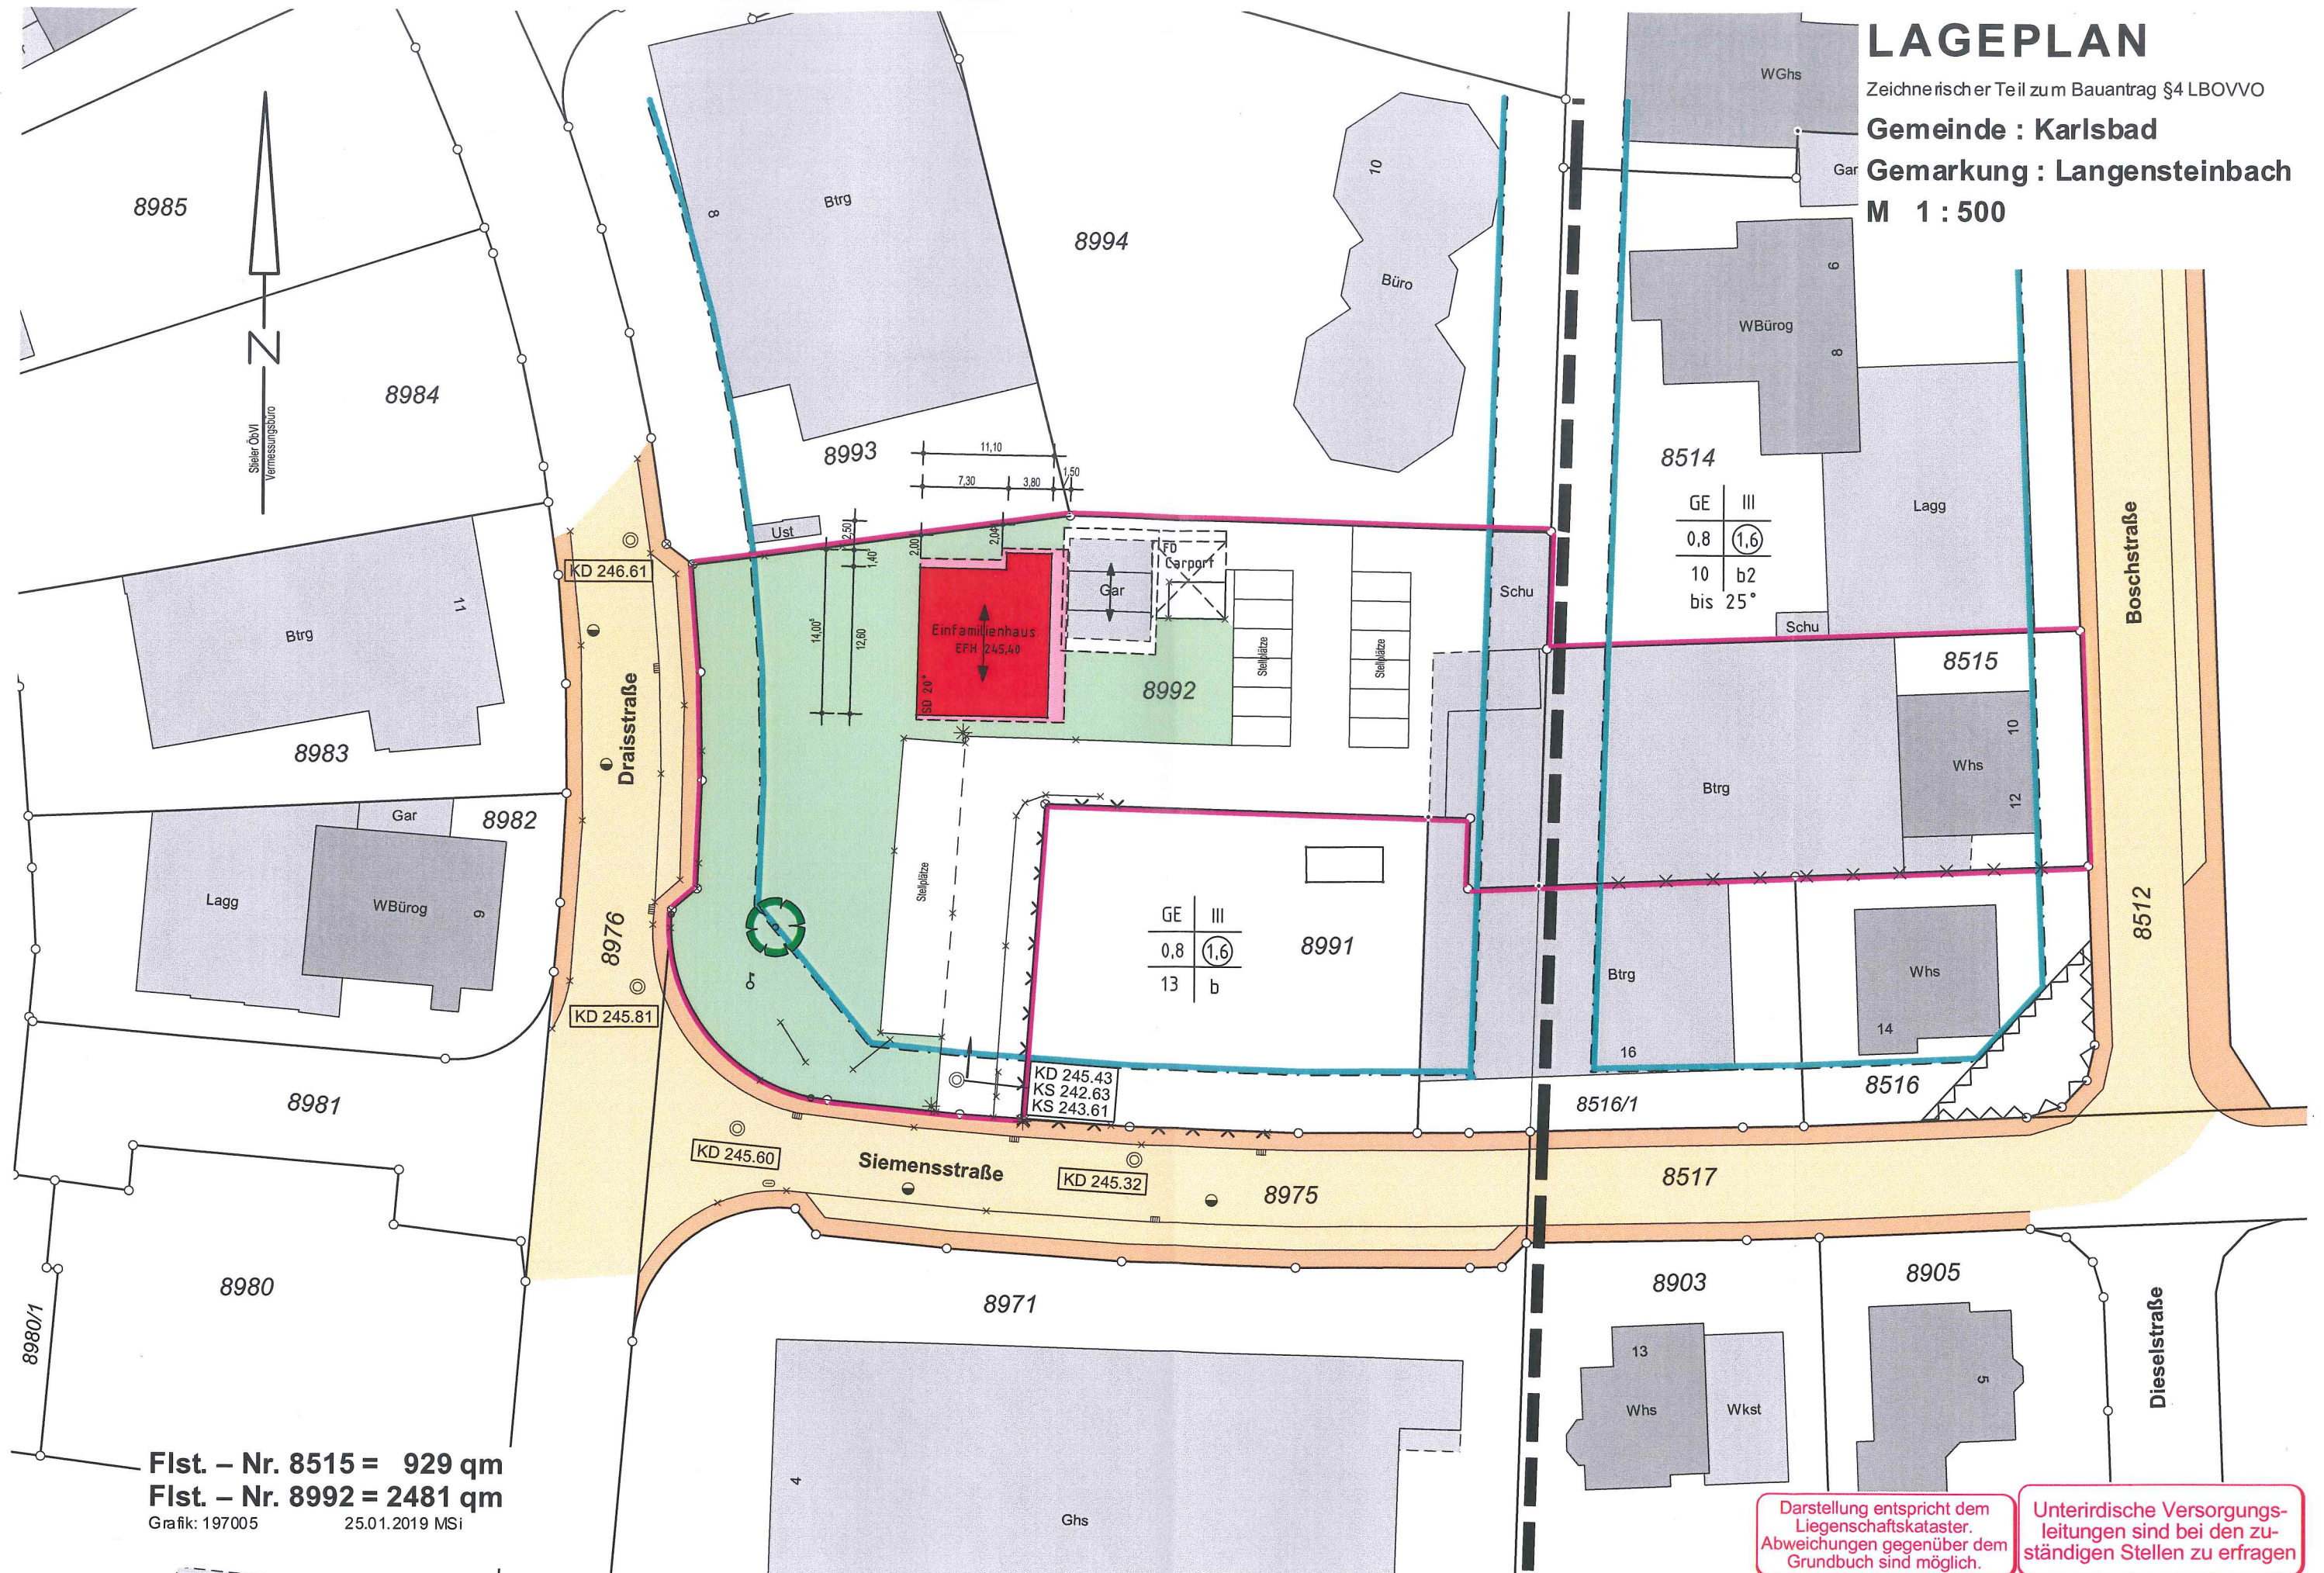

Flst. – Nr. 8515 = 929 qm
Flst. – Nr. 8992 = 2481 qm
Grafik: 197005 25.01.2019 MSi

Darstellung entspricht dem Liegenschaftskataster. Abweichungen gegenüber dem Grundbuch sind möglich.

Unterirdische Versorgungsleitungen sind bei den zuständigen Stellen zu erfragen