LAGEPLAN

– ZEICHNERISCHER TEIL –

gem. § 4 Abs. 2 –5 LBOVVO

KREIS: KARLSRUHE

GEMEINDE: KARLSBAD

GEMARKUNG: AUERBACH

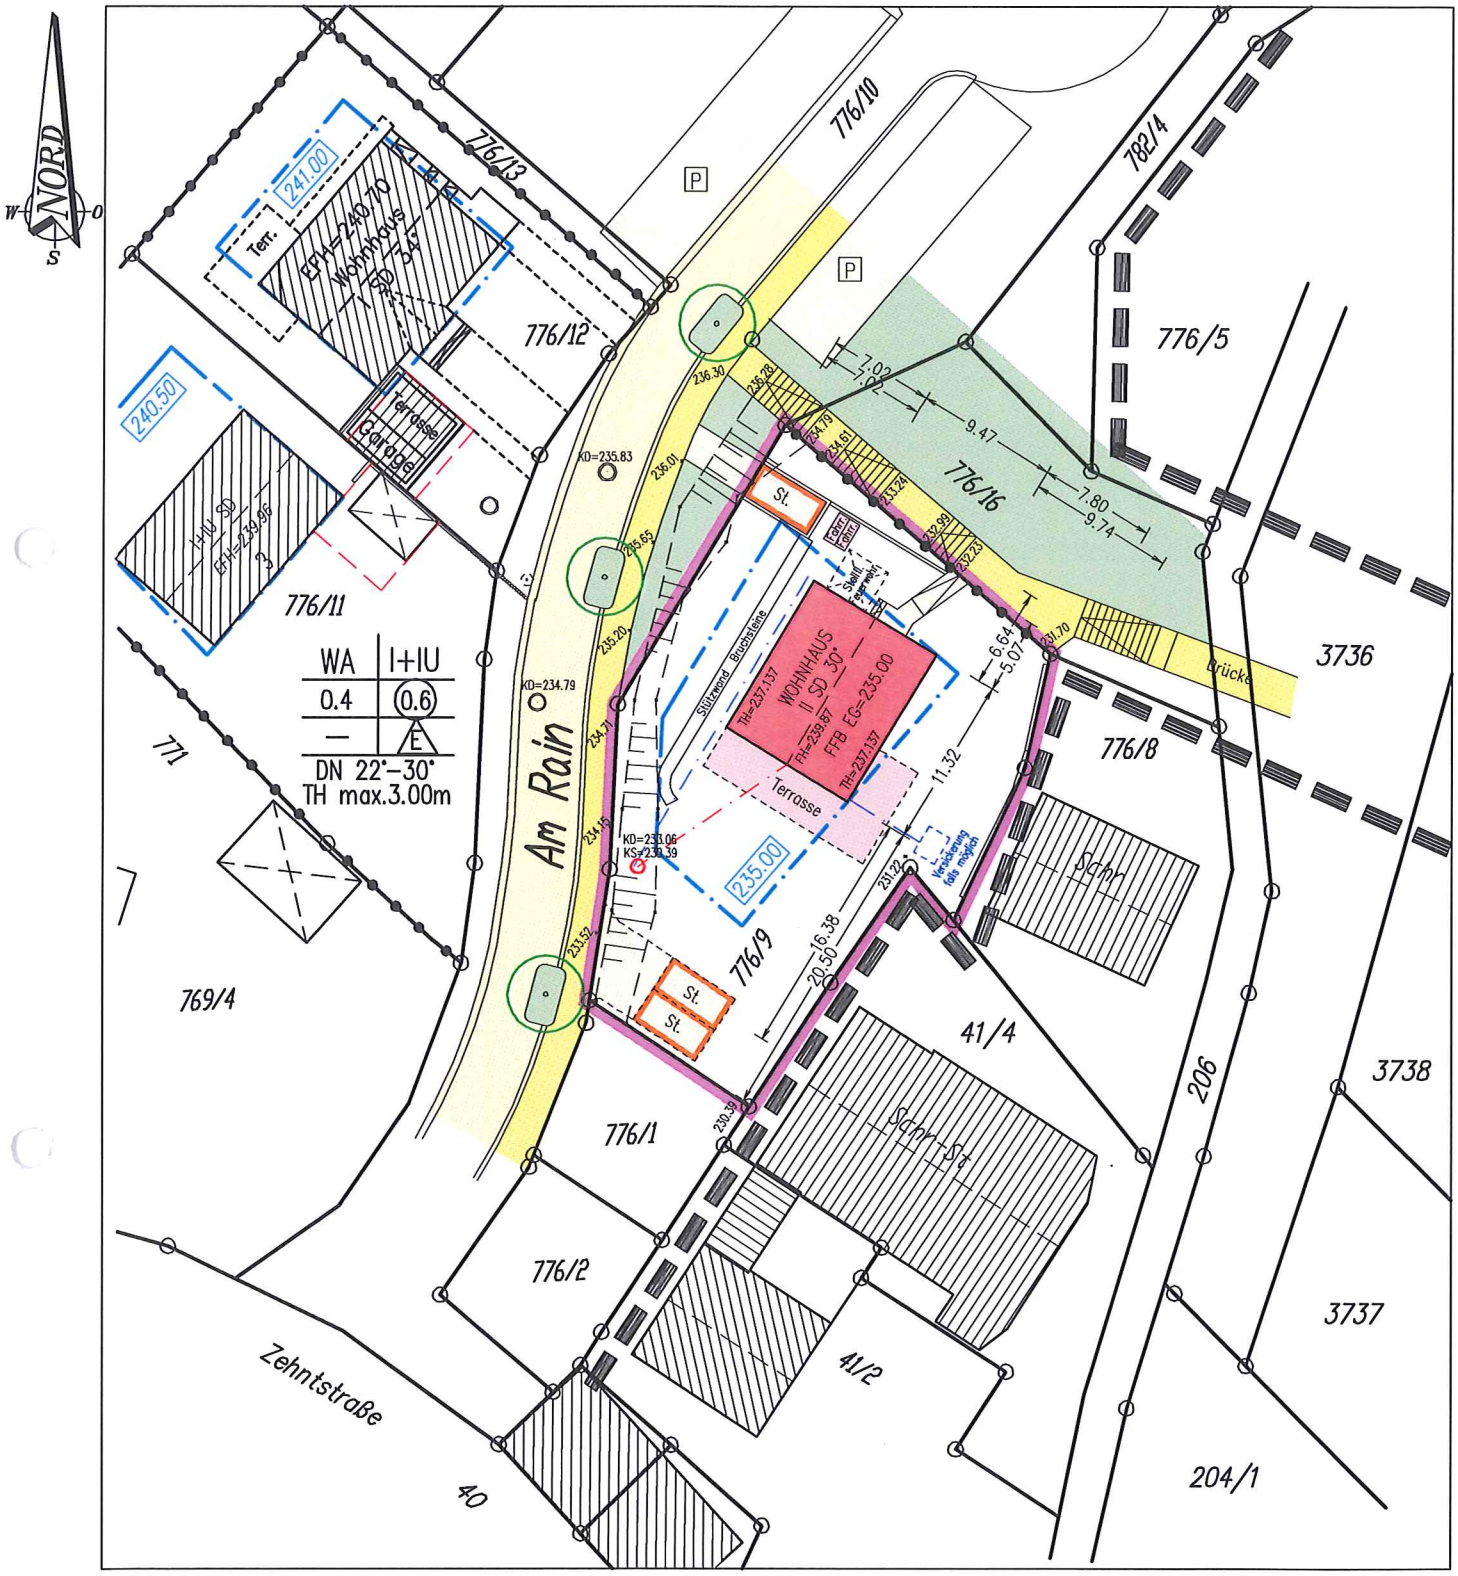

M. 1 : 500

0 5 10 15 20 25 30

1 2 3 4

– Flurkartengenauigkeit –

Die Darstellung entspricht dem neuesten Stand des Liegenschaftskatasters Abweichungen gegenüber dem Grundbuch sind möglich.

Unterirdische Versorgungsleitungen sind in diesem Lageplan nicht enthalten. Sie sind bei den zuständigen Stellen zu erfragen.

Gefertigt: 25.01.2019

Sachverständiger gem. § 5 Abs.3 LBOVVO :

VERMESSUNGSBÜRO
GERNOT HERRMANN

DIPL.-ING.(FH) GERNOT HERRMANN
Beratender Ingenieur –Vermessung– BDB
WOLFSLACH 28
75203 KÖNIGSBACH–STEIN 1
Tel. 07232/311403 Fax. 311404