


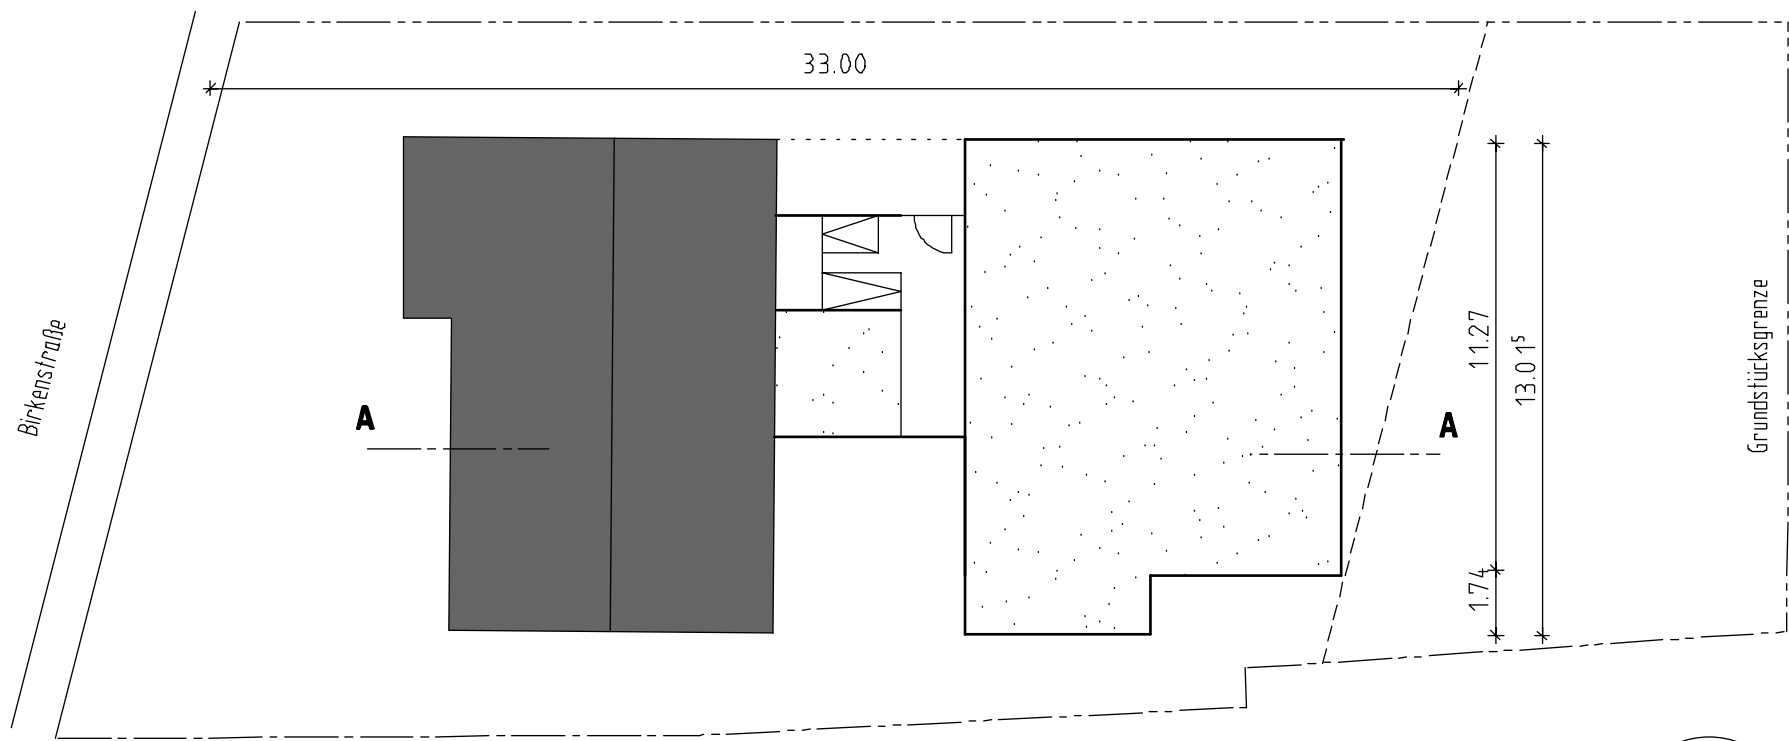


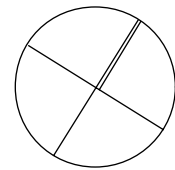

Erdgeschoss

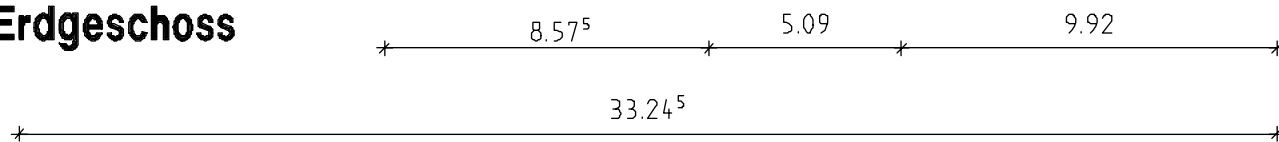

DN 30°
Traufhöhe 6,30 m

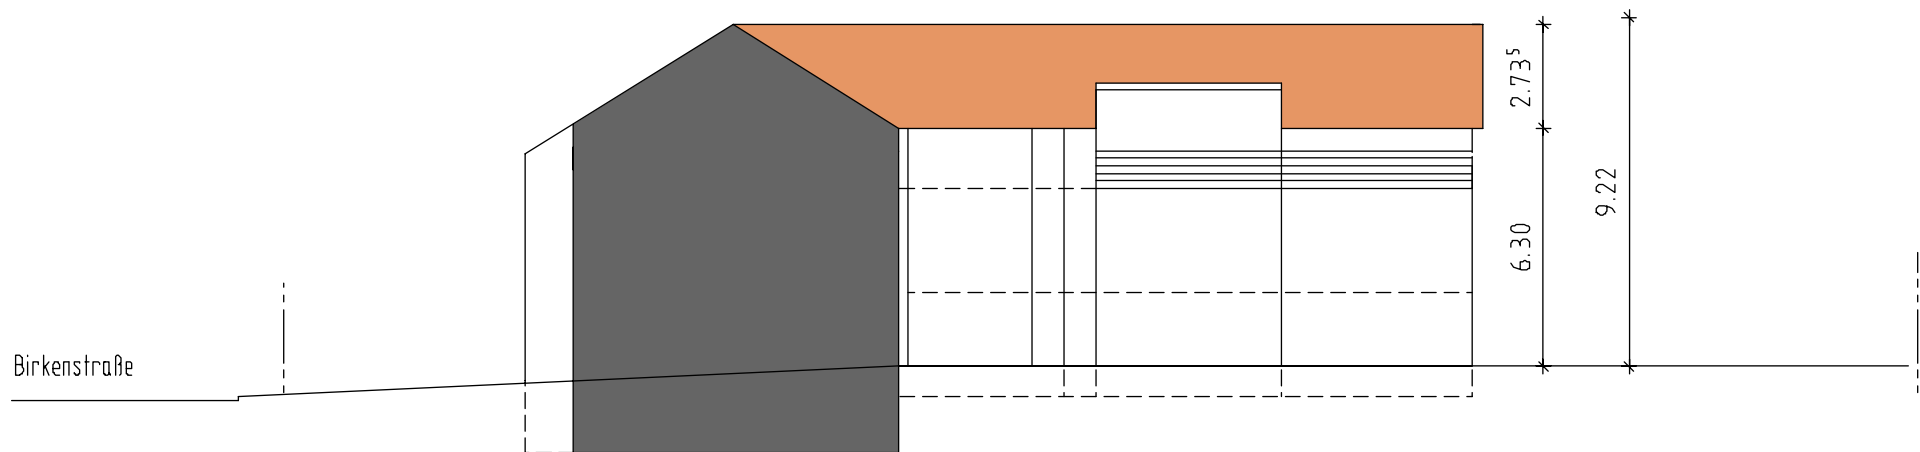

Schnitt A - A

