


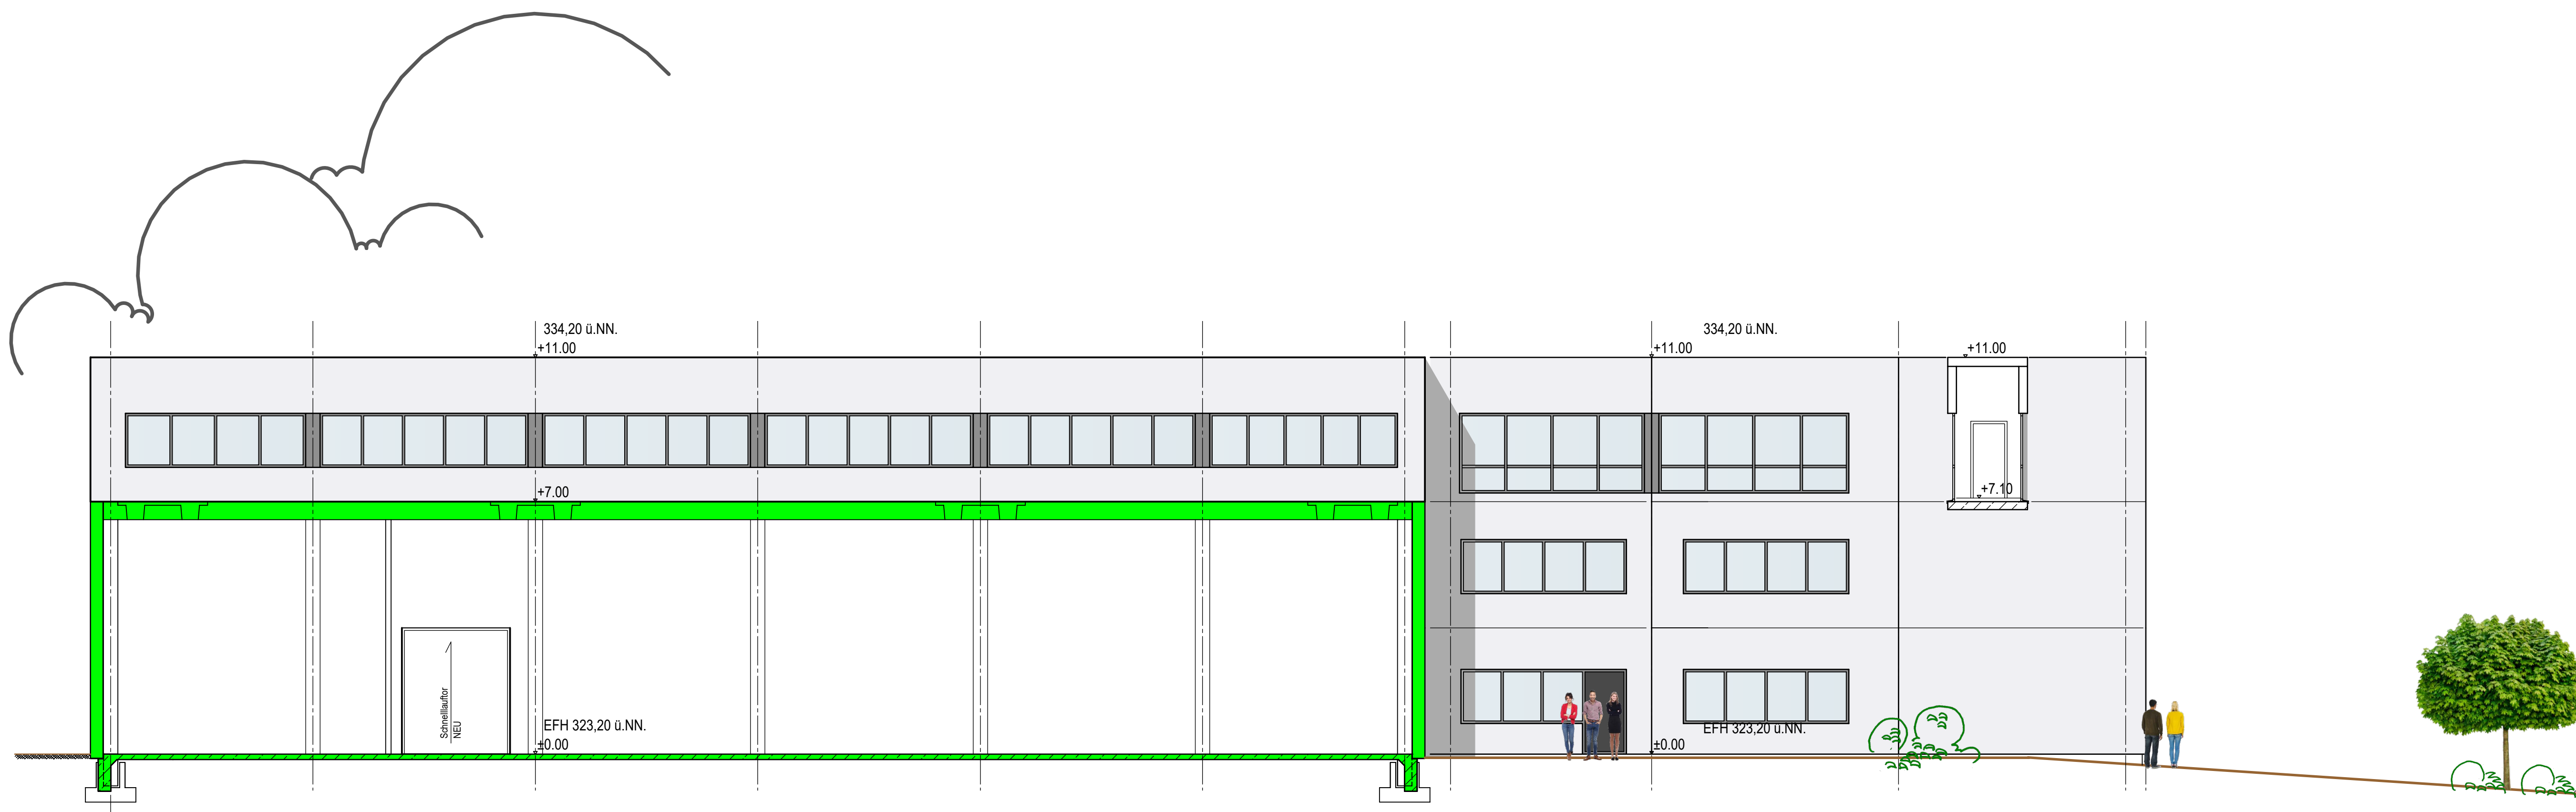

ANSICHT NORD-OST



ANSICHT SÜD-WEST

EFH 323,20 ü.NN

BAUVORHABEN: ERWEITERUNG EINES LAGER- UND PRODUKTIONSGEBAUDES MIT BÜRO:

BAUORT: 78307 KARLSBAD-ITTERSBACH
REUTACKERSTRAS
FLST.NR. 5908 / 5909

BAUHERR:

PLANVERFASSER:

ST: 1 : 100 DATUM: 10.11.2020