



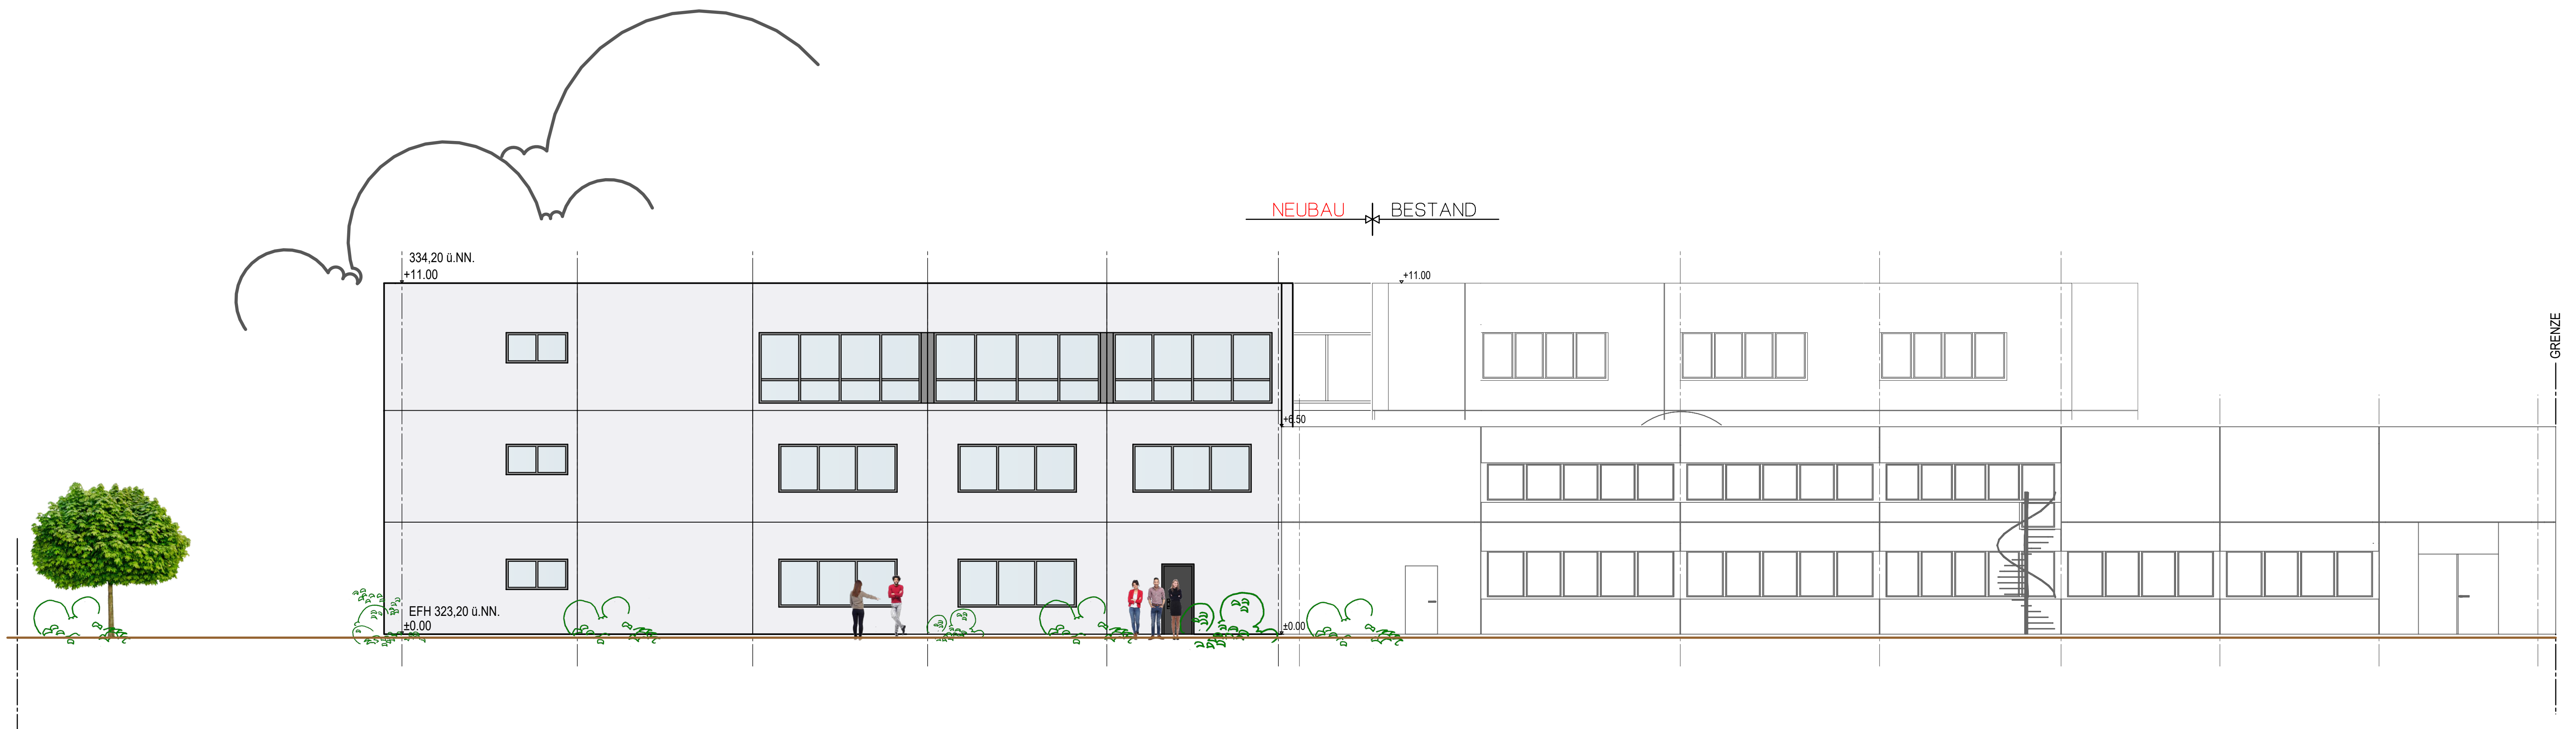

ANSICHT NORD-WEST

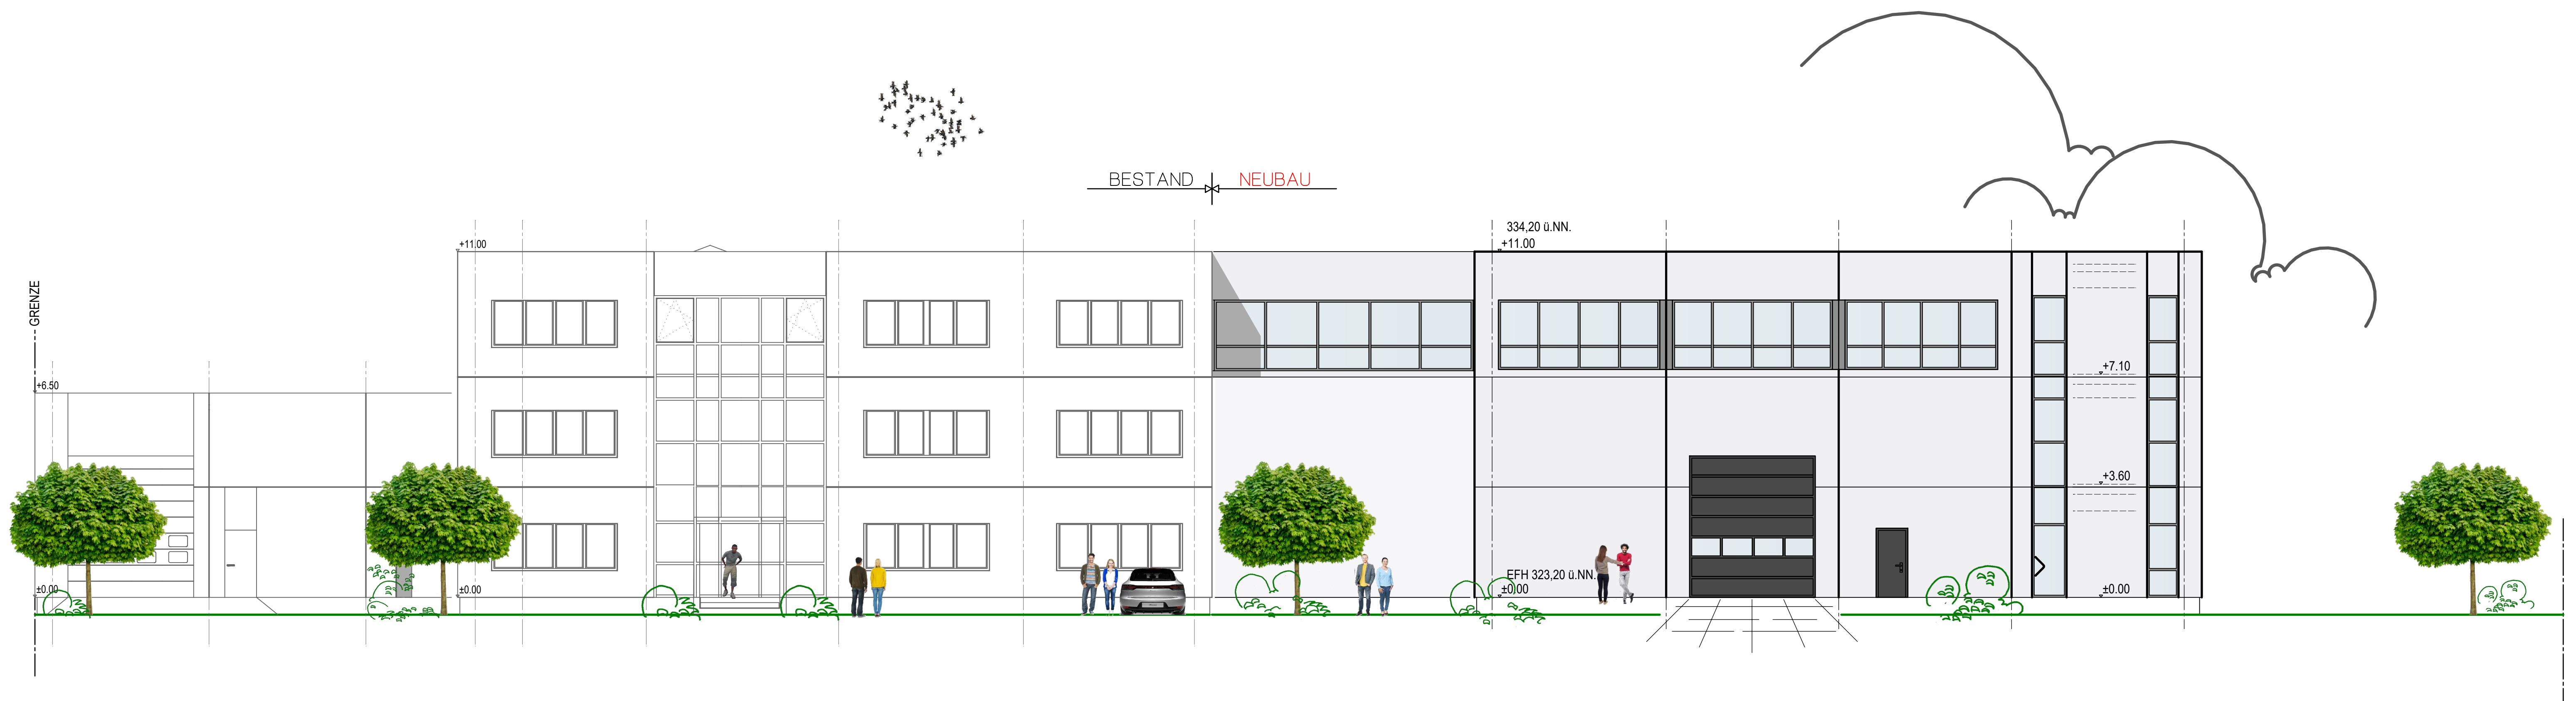

ANSICHT SÜD-OST