
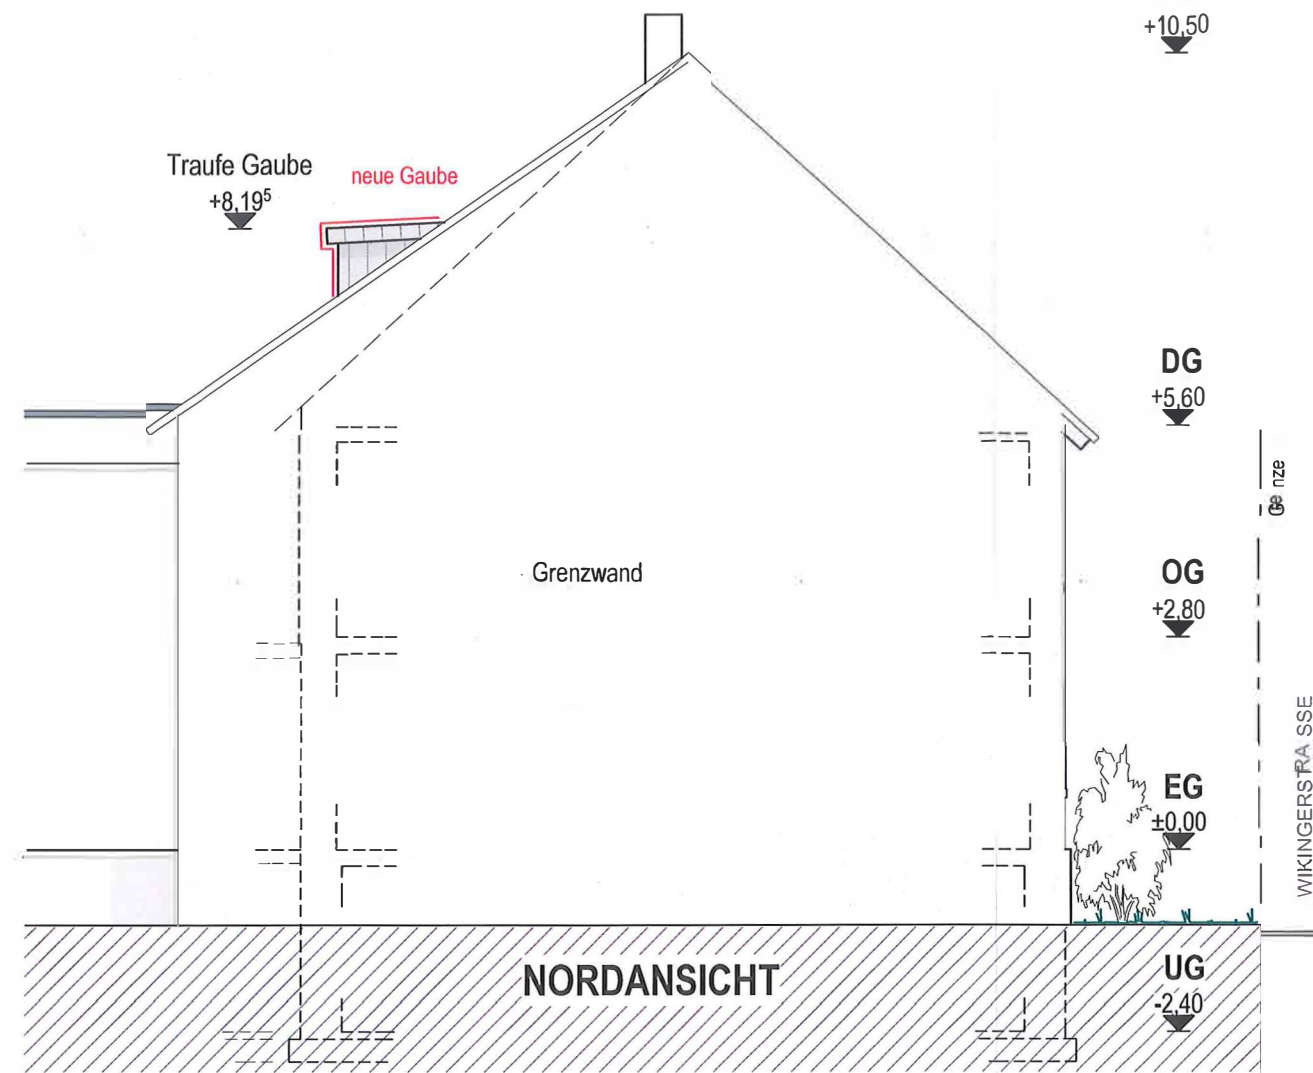


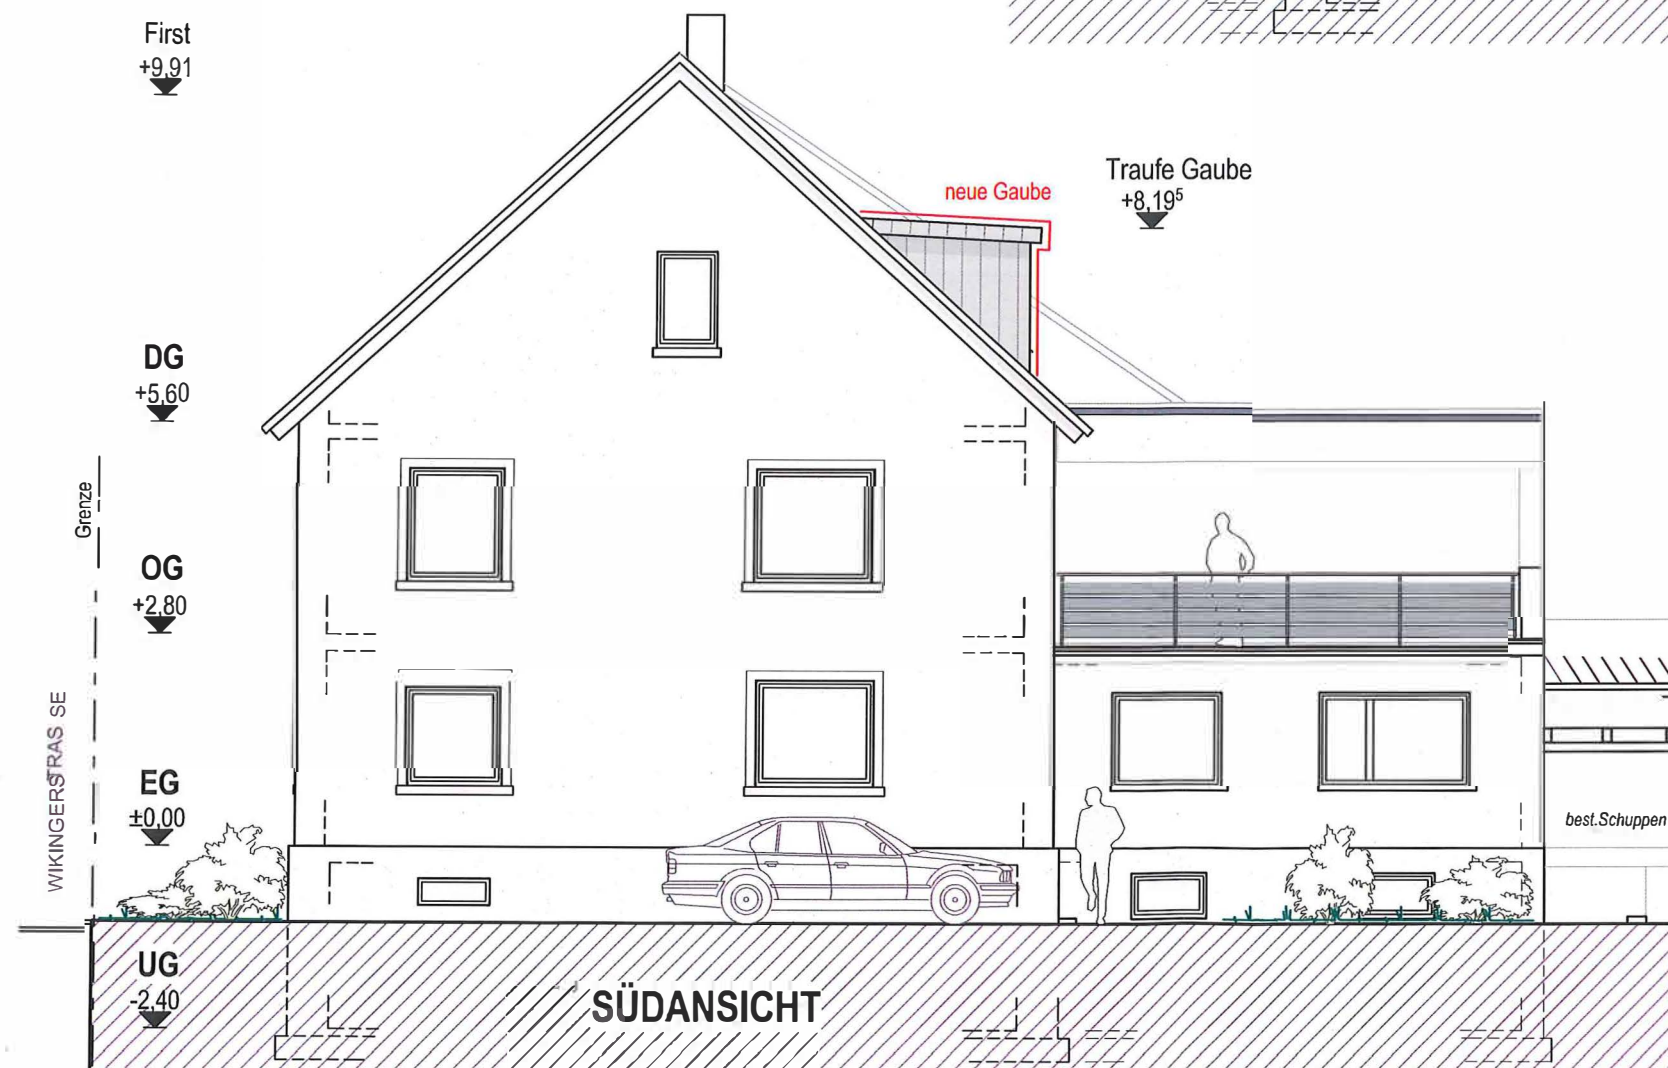

NÖRDANSICHT SÜDANSICHT

PROJEKT:

Dachgaubeneinbau

Wickingerstr. 31

Flst.Nr. 77/1

76307 Karlsbad

OT Langensteinbach

BAUHERR (IN):

PLANUNG:

Tel.: 07233 - 81412


Gr und lge: Baugesuch v on 1983

M 1: 100 Datum: 08.03.2021 Nr:


Unterschrift Bauherr(in)

Maße sind vor Ort zu prüfen!

BAUGESUCH

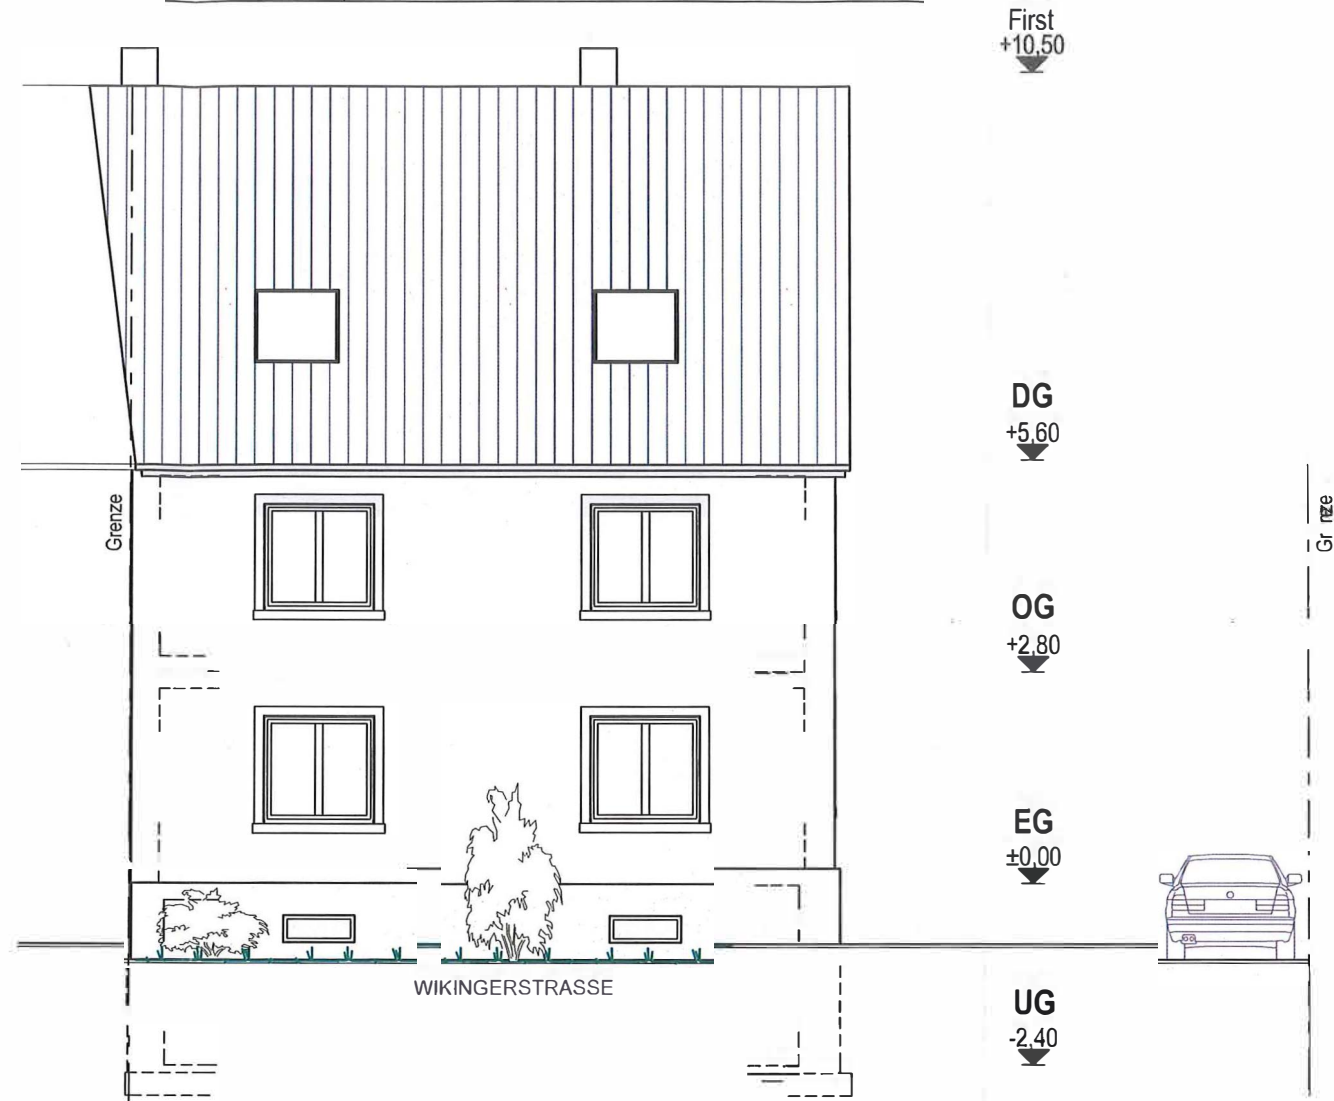

WESTANSICHT

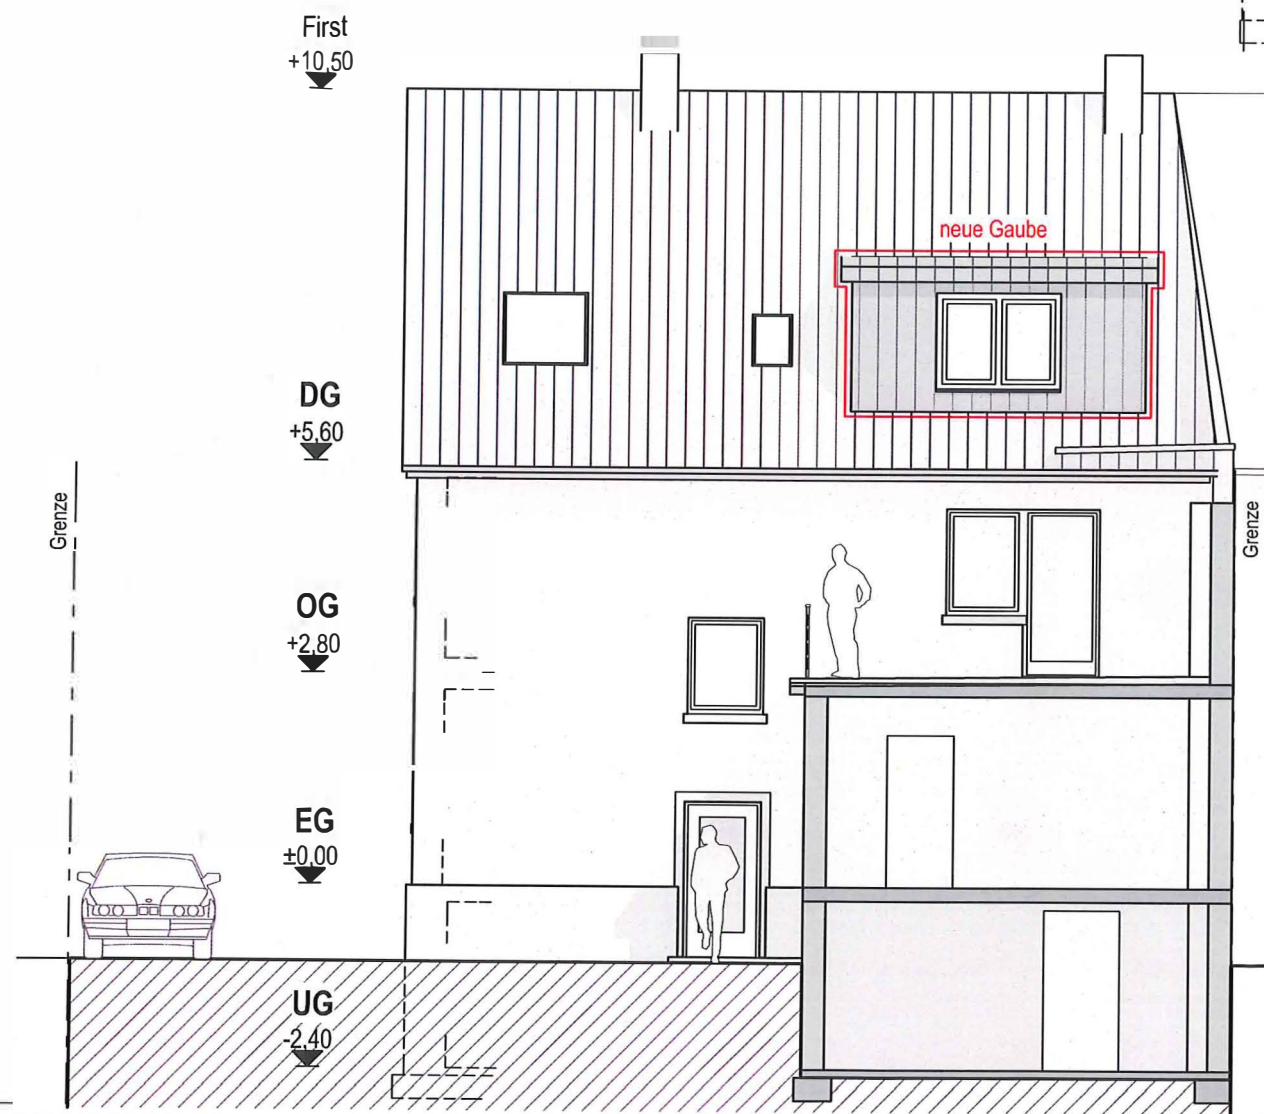

OSTANSICHT

OSTANSICHT WESTANSICHT

PROJEKT

Dachgaubeneinbau

Wickingerstr. 31
Flst.Nr. 77/1
76307 Karlsbad
OT Langensteinbach

BAUHERR (IN):

e-mail: 412 F e

Grundlage: Baugesuch von 1983

M 1: 100 Datum: 08.03.2021 Nr:

Unterschrift Bauherr(in)

Maße sind vor Ort zu prüfen!

BAUGESUCH

