


Flurstück: 77/1
Flur: -
Gemarkung: Langensteinbach

Gemeinde: Karlsbad
Kreis: Karlsruhe
Regierungsbezirk: Karlsruhe

5418102.58


32463759.00

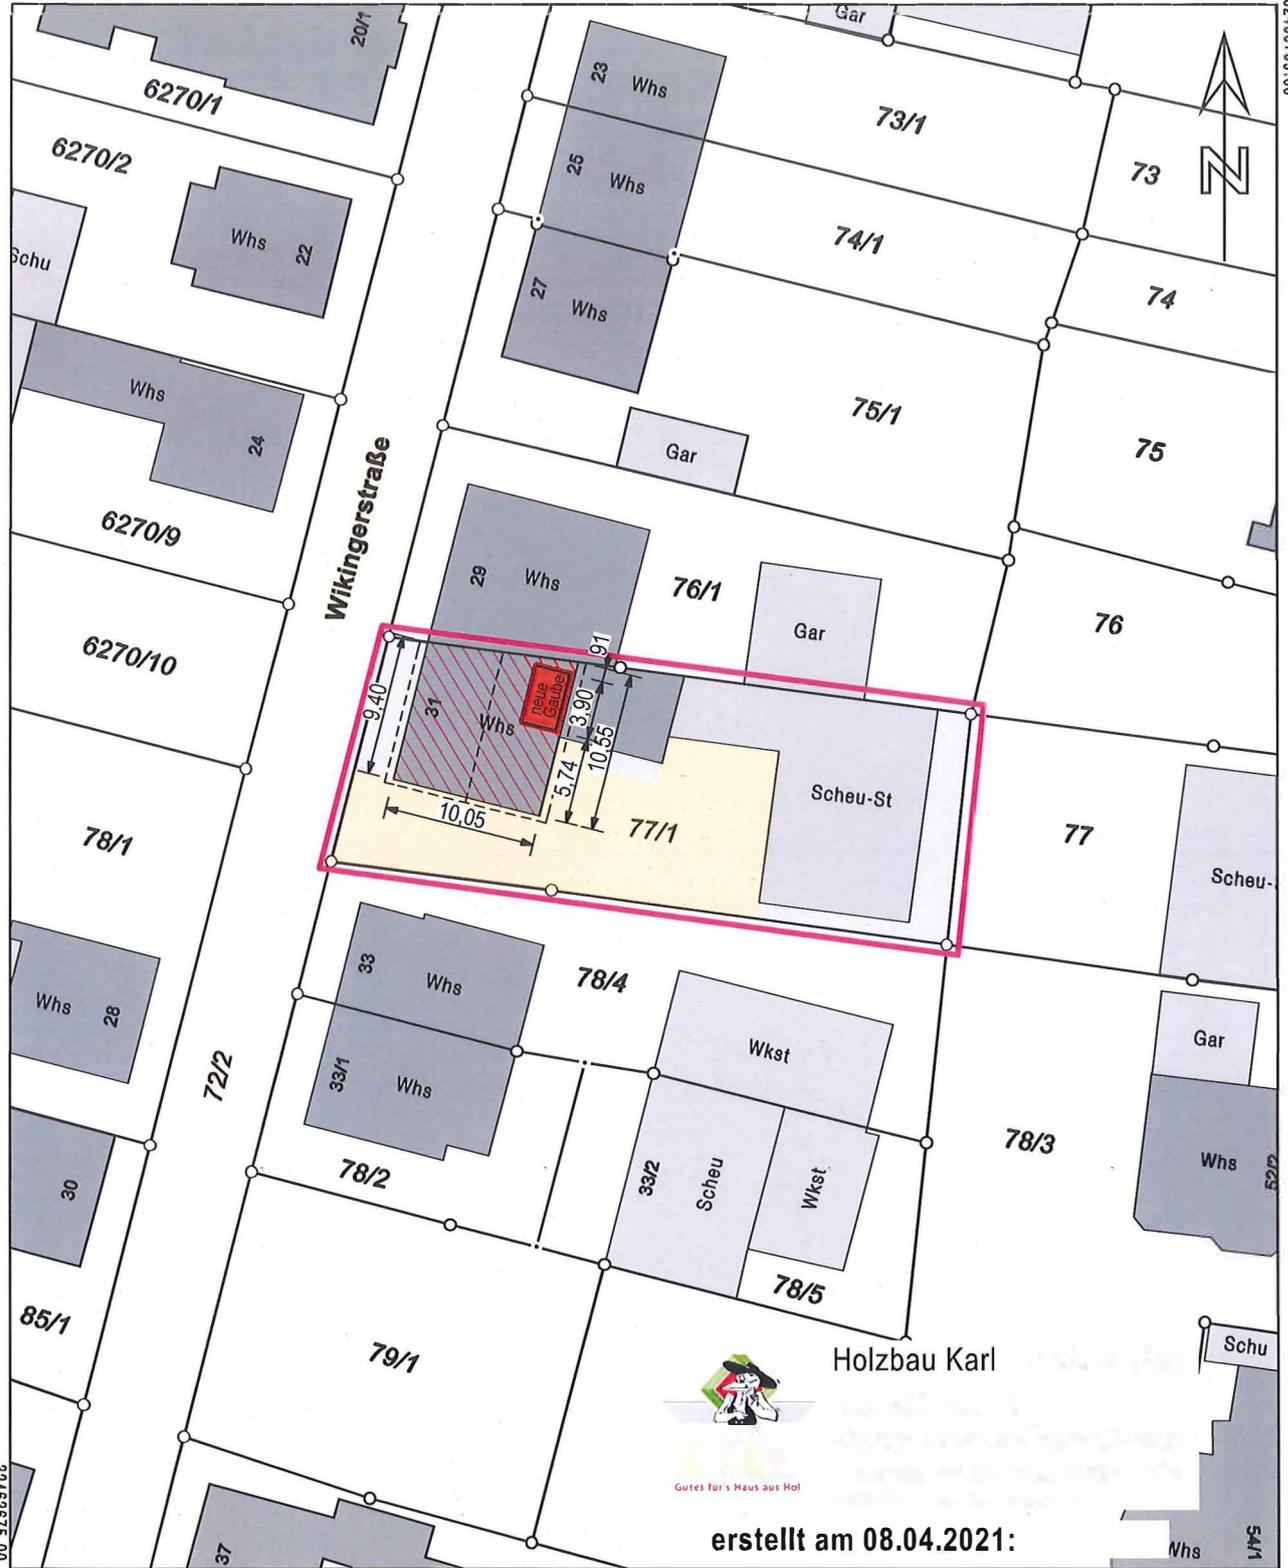

3246375.00

5417999.06

Maßstab 1:500

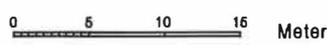

Gutes für's Naus aus Hol

Holzbau Karl

erstellt am 08.04.2021:

Die Basisinformationen und Basisdaten des Liegenschaftskatasters unterliegen dem Verwendungsvorbehalt nach § 2 Abs. 3 und 4 des Vermessungsgesetzes vom 1. Juli 2004 (GBl. S. 469, 509), zuletzt geändert durch Gesetz vom 30. November 2010 (GBl. S. 989). Sie dürfen vom Empfänger nur für den Zweck verwendet werden, zu dem sie übermittelt worden sind. Eine Verwendung für andere Zwecke ist nur zulässig, wenn die Vermessungsbehörde eingewilligt hat.