





Straßenansicht

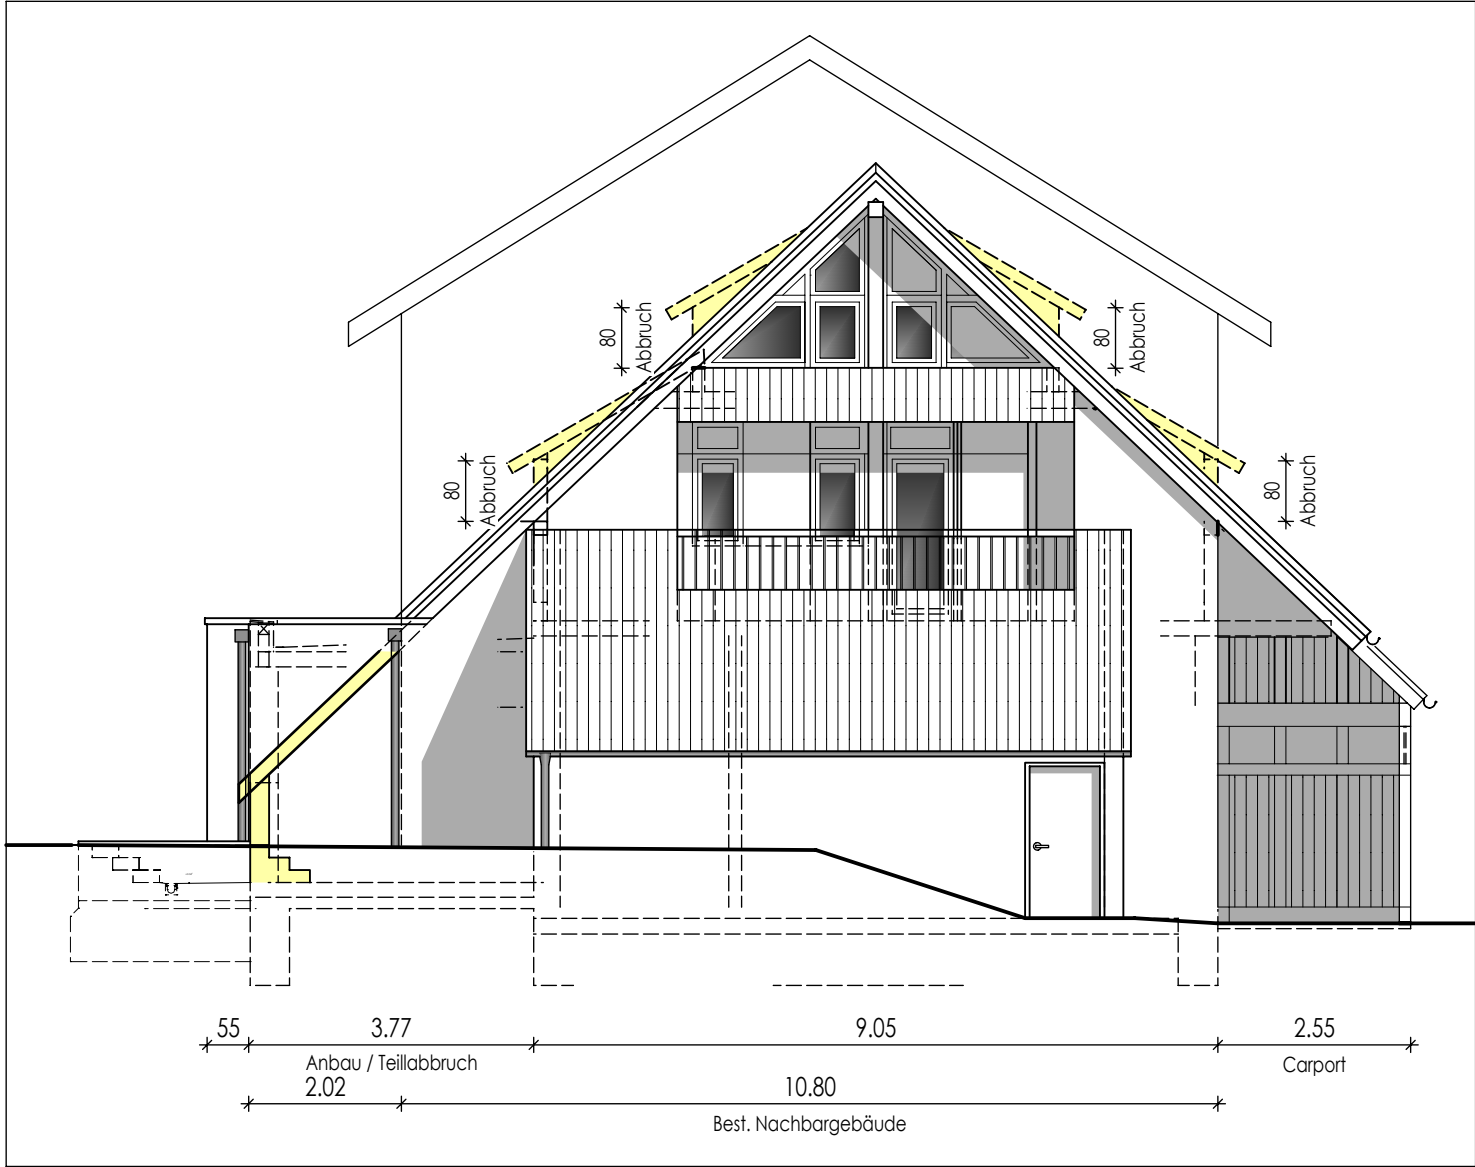

Seitenansicht

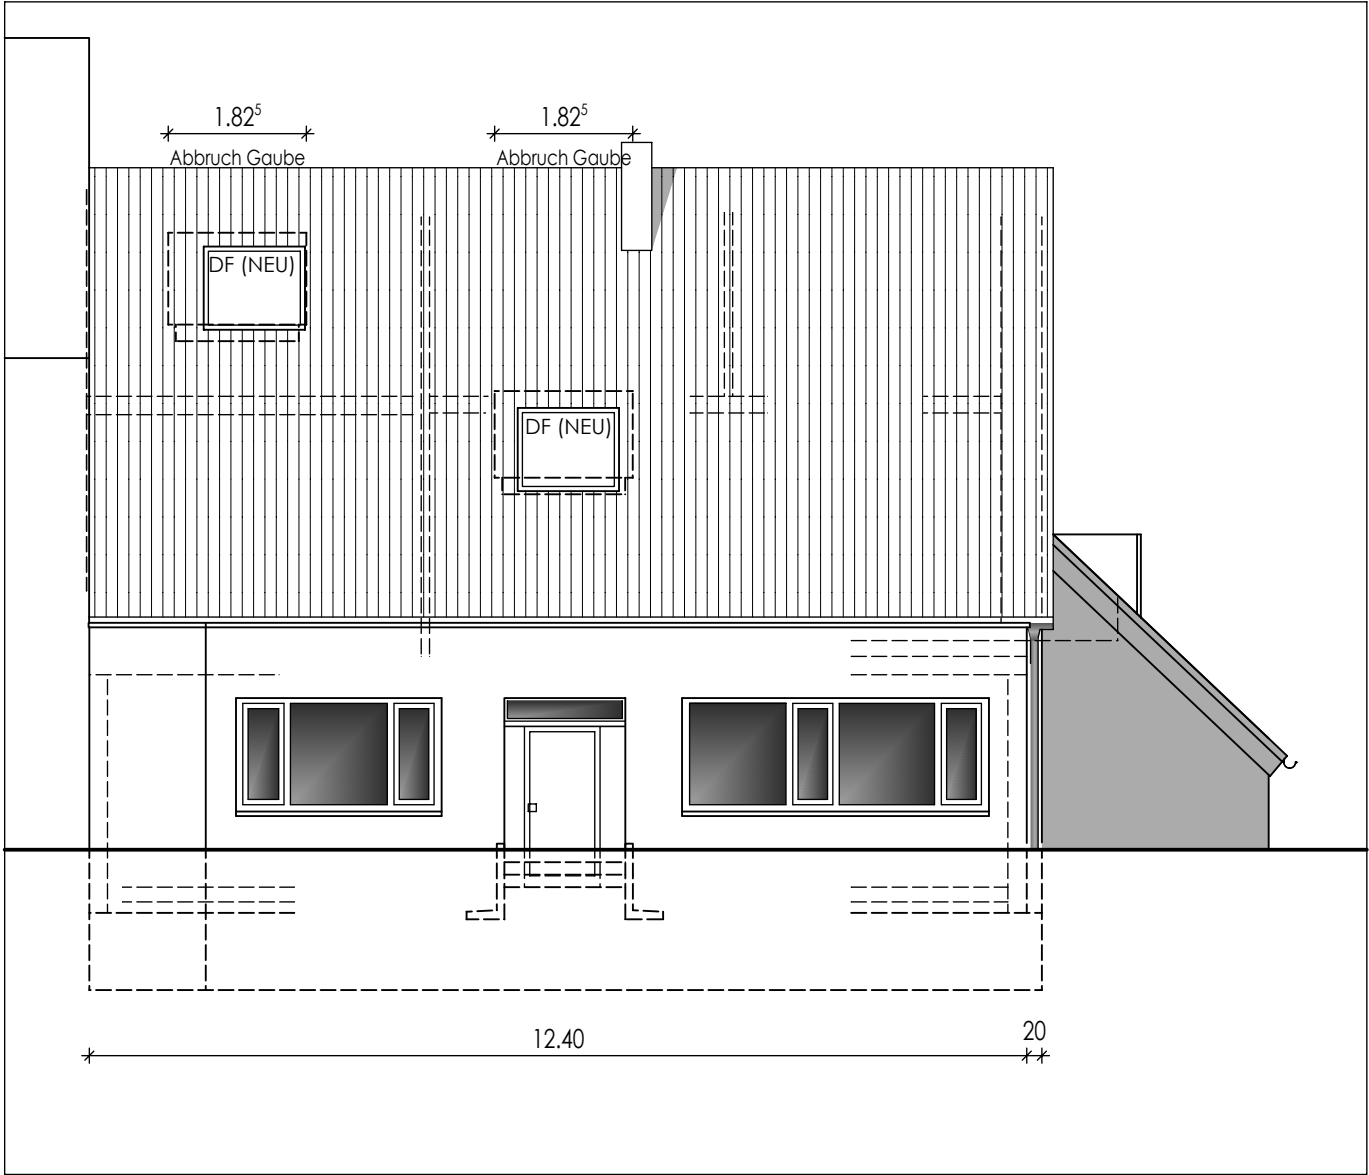

Gartenansicht