**Vermessungsverwaltung Baden-Württemberg**

**Landratsamt Karlsruhe**
**Vermessungsbehörde**
Beiertheimer Allee 2
76137 Karlsruhe

# Auszug aus dem Liegenschaftskataster

**Liegenschaftskarte 1 : 500**

**Erstellt am 07.04.2021**

Flurstück: 41/4, 776/8
Flur: ---
Gemarkung: Auerbach

Gemeinde: Karlsbad
Kreis: Karlsruhe
Regierungsbezirk: Karlsruhe

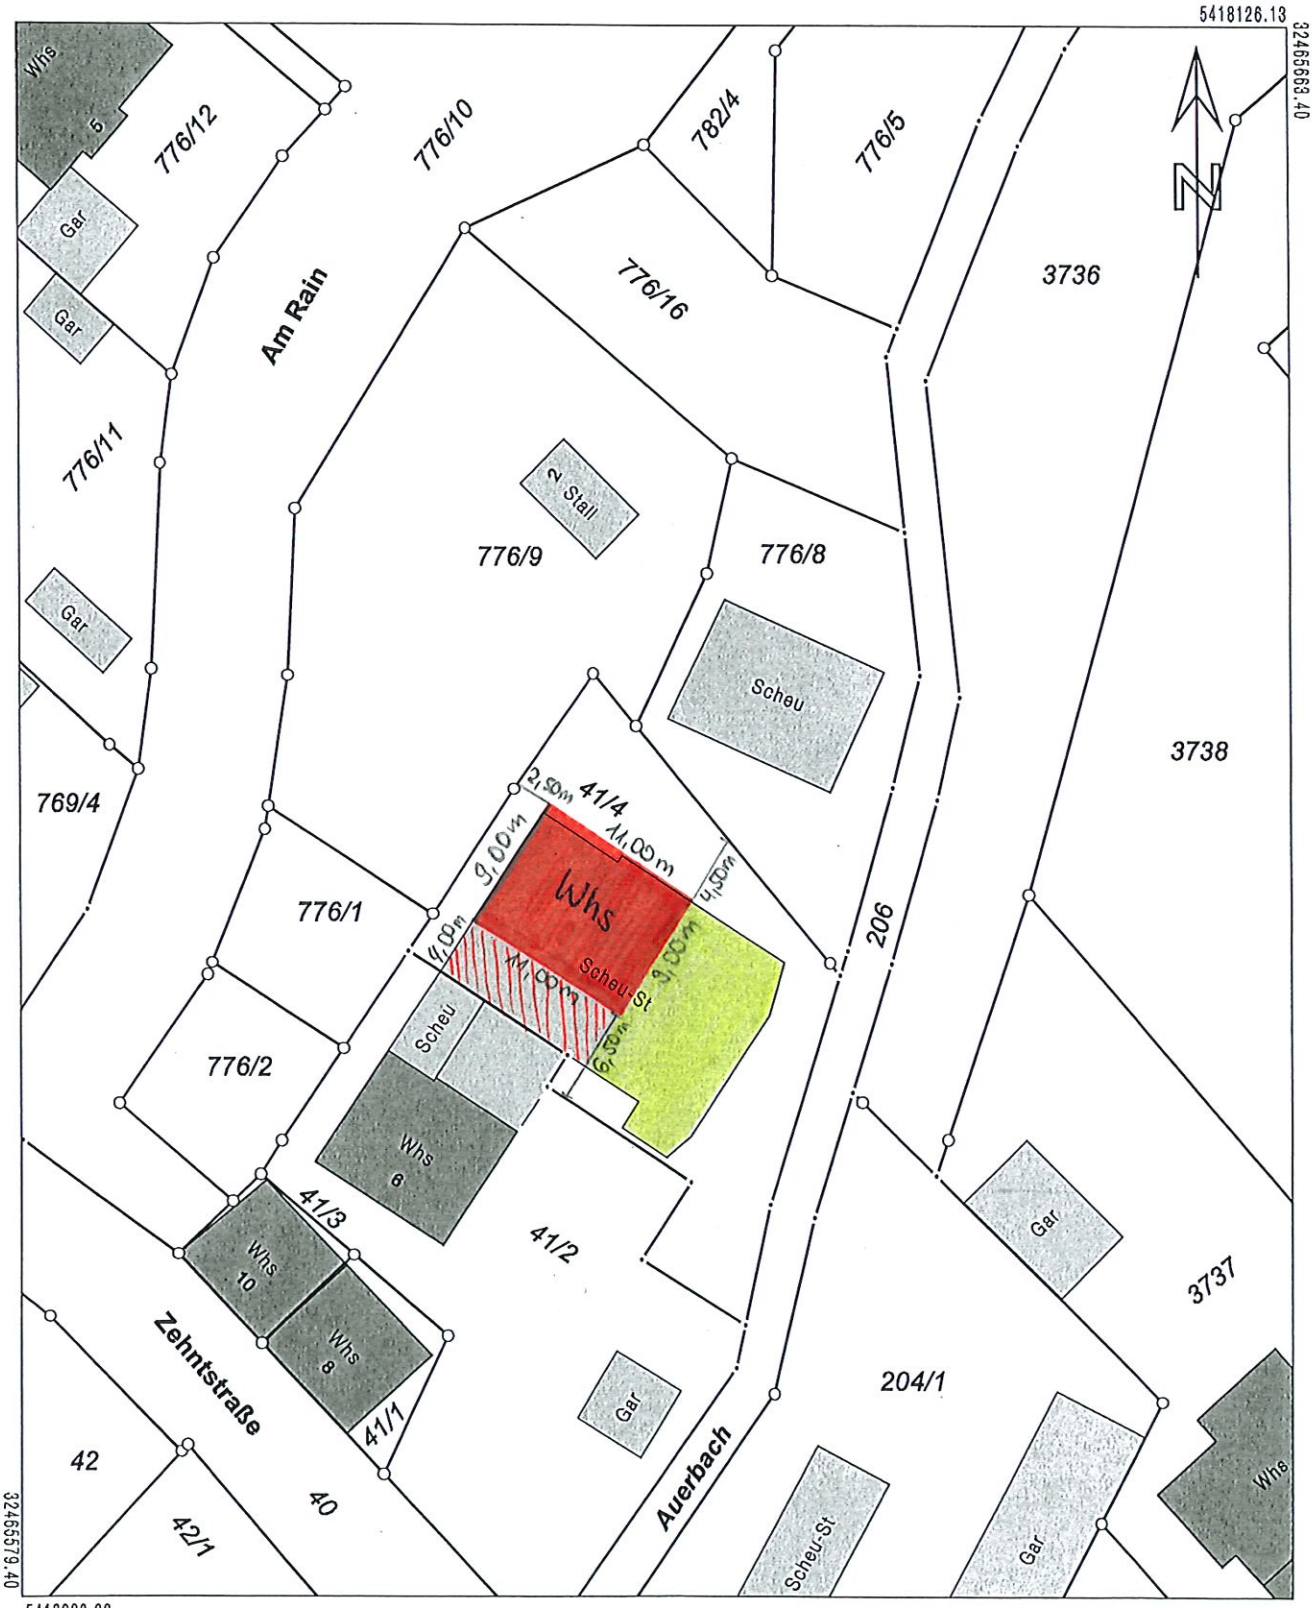


Maßstab 1:500 0 5 10 15 Meter

Die Basisinformationen und Basisdaten des Liegenschaftskatasters unterliegen dem Verwendungsvorbehalt nach § 2 Abs. 3 und 4 des Vermessungsgesetzes vom 1. Juli 2004 (GBl. S. 469, 509), zuletzt geändert durch Gesetz vom 30. November 2010 (GBl. S. 989). Sie dürfen vom Empfänger nur für den Zweck verwendet werden, zu dem sie übermittelt worden sind. Eine Verwendung für andere Zwecke ist nur zulässig, wenn die Vermessungsbehörde eingewilligt hat.

**Vermessungsverwaltung Baden-Württemberg**

**Landratsamt Karlsruhe**
**Vermessungsbehörde**
Beiertheimer Allee 2
76137 Karlsruhe

# Auszug aus dem Liegenschaftskataster

**Liegenschaftskarte 1 : 500**

**Erstellt am 07.04.2021**

Flurstück: 41/4, 776/8
Flur: ---
Gemarkung: Auerbach

Gemeinde: Karlsbad
Kreis: Karlsruhe
Regierungsbezirk: Karlsruhe

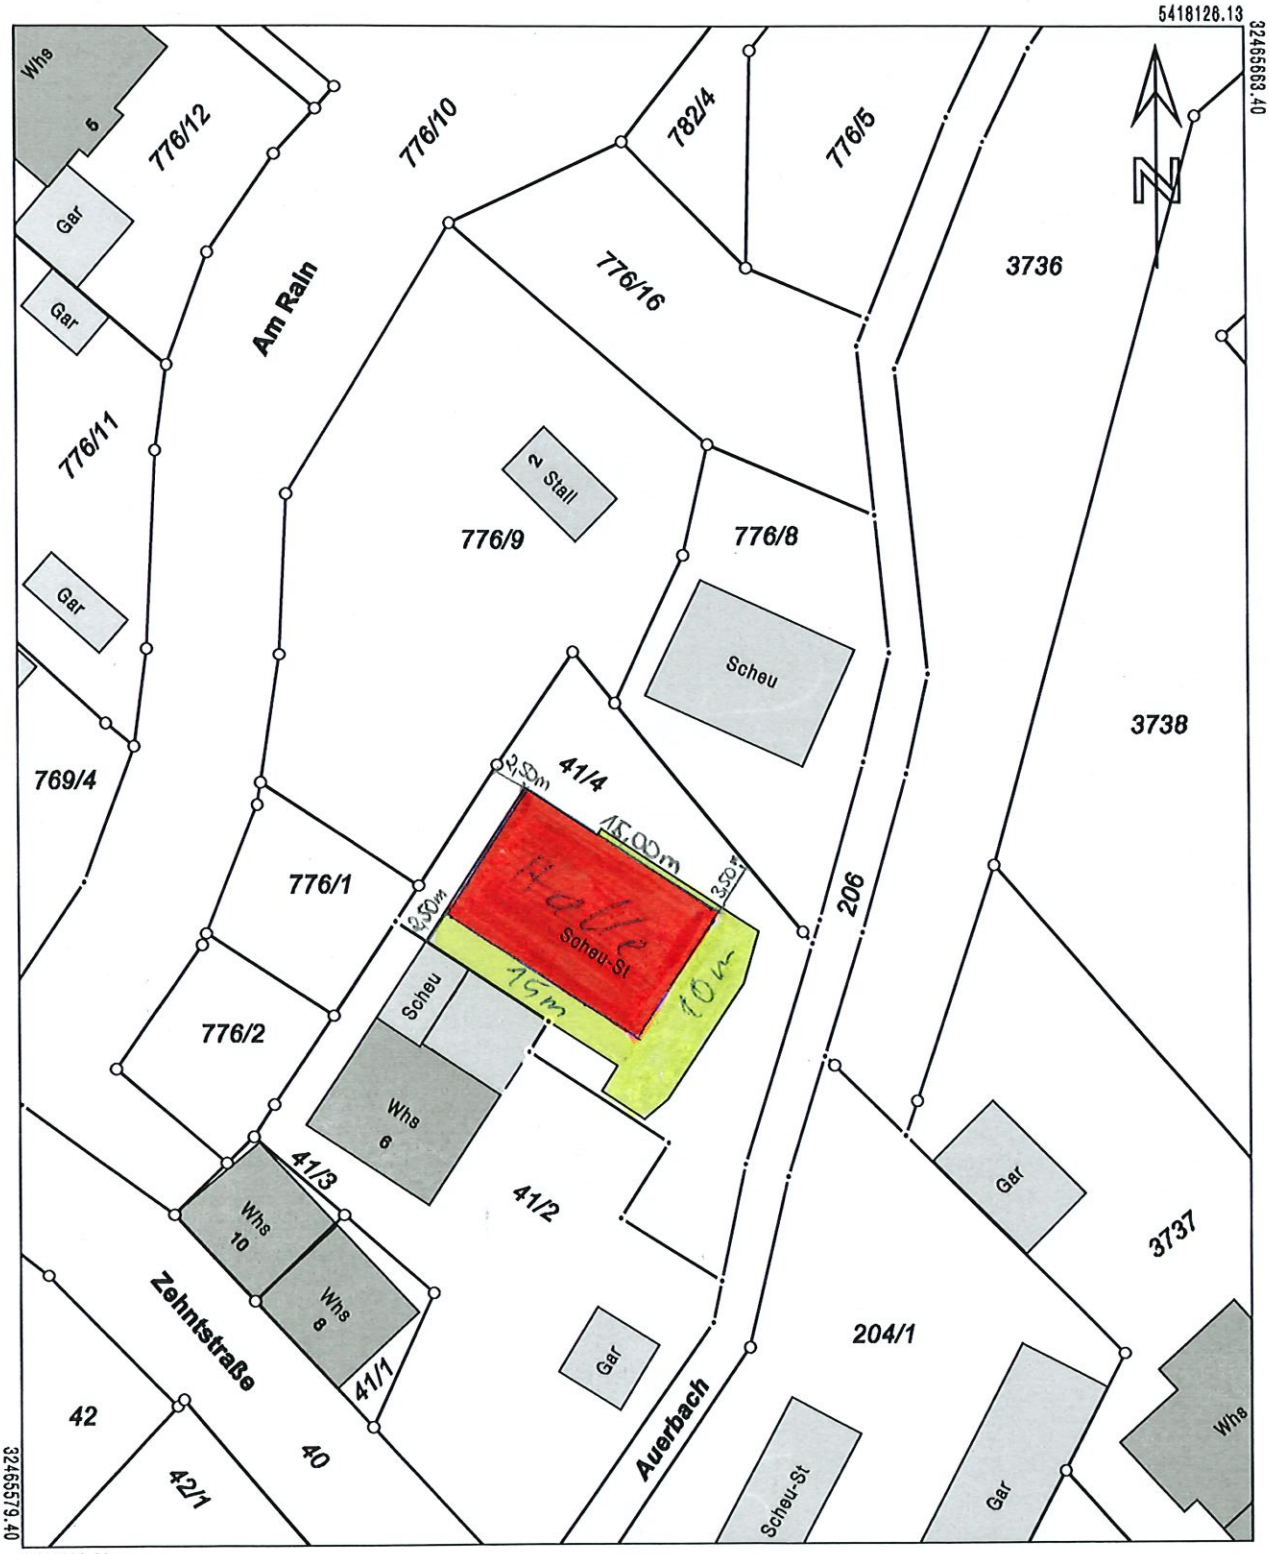


Maßstab 1:500 0 5 10 15 Meter

Die Basisinformationen und Basisdaten des Liegenschaftskatasters unterliegen dem Verwendungsvorbehalt nach § 2 Abs. 3 und 4 des Vermessungsgesetzes vom 1. Juli 2004 (GBl. S. 469, 509), zuletzt geändert durch Gesetz vom 30. November 2010 (GBl. S. 989). Sie dürfen vom Empfänger nur für den Zweck verwendet werden, zu dem sie übermittelt worden sind. Eine Verwendung für andere Zwecke ist nur zulässig, wenn die Vermessungsbehörde eingewilligt hat.