


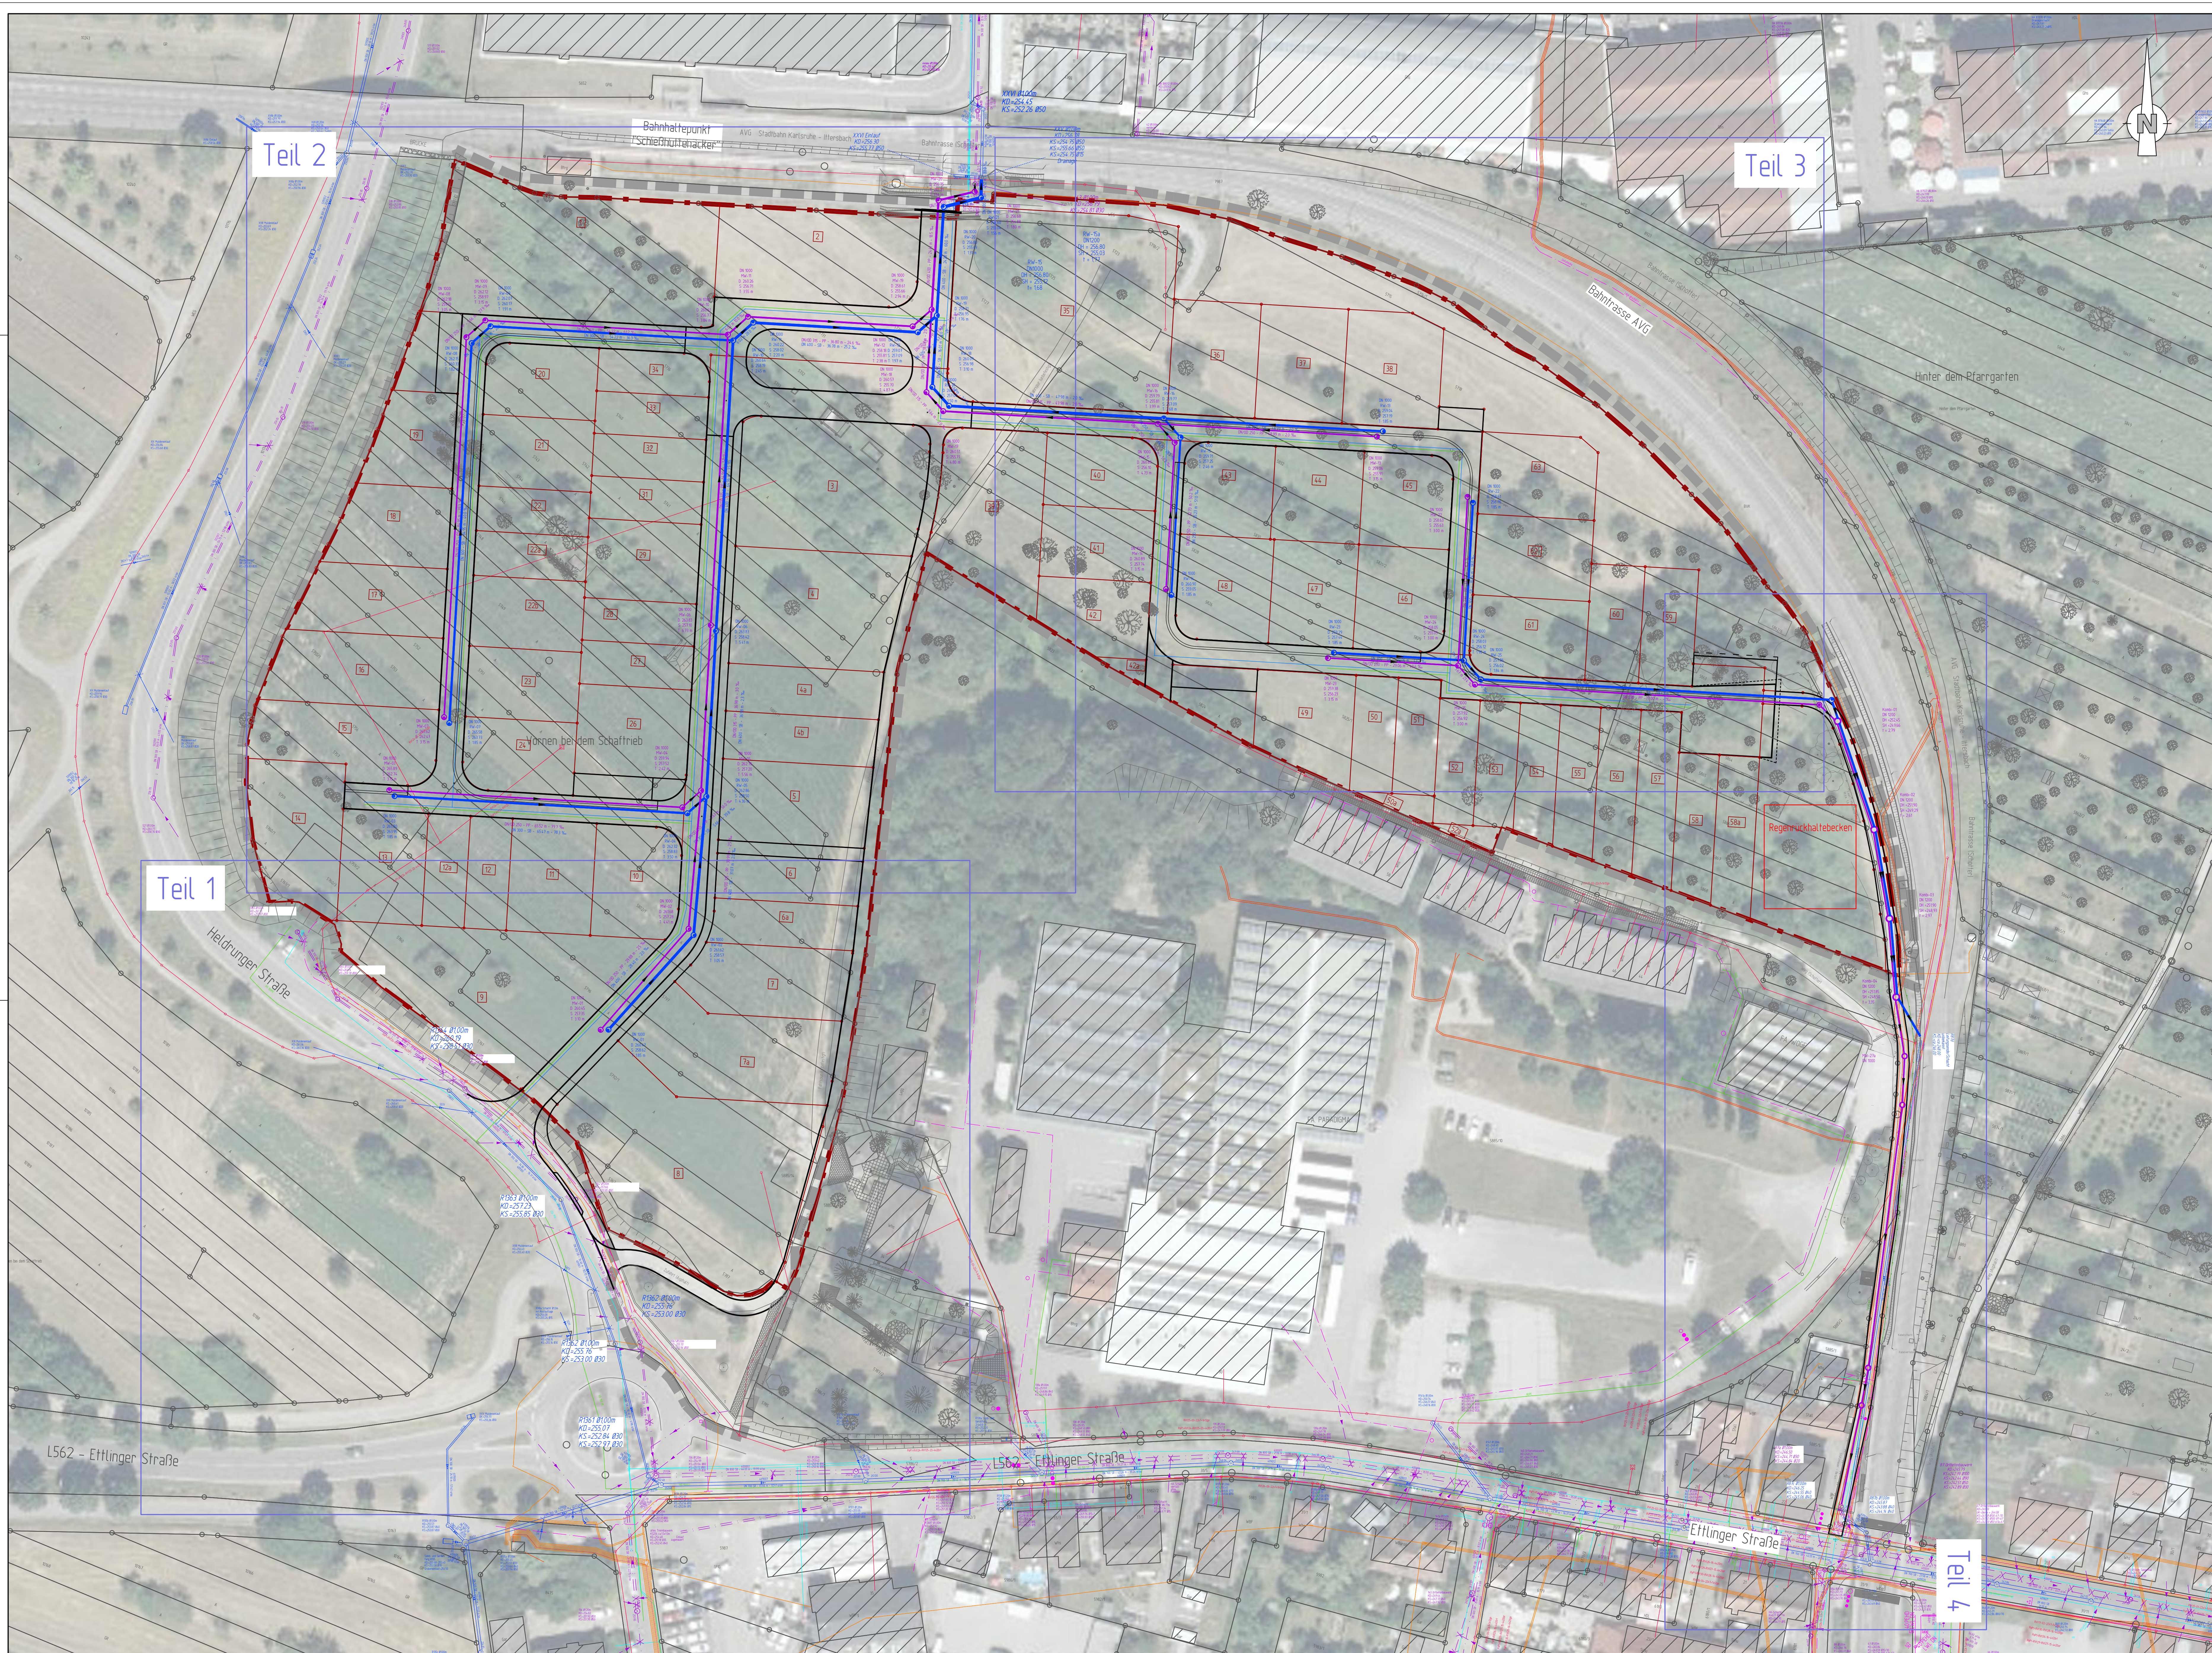

Legende Planung

-  gepl. Regenwasserkanal
-  gepl. Mischwasserkanal
-  gepl. Wasserleitung
-  mögliche Trasse für Gasleitung


Legende Bestand

-  best. Mischwasserkanal
-  best. Regenwasserkanal
-  best. Wasserleitung
-  best. Gasleitung
-  best. Telekableitung
-  best. Breitbandleitung
-  best. Strom Niederspannung / Beleuchtung
-  best. Strom Mittelspannung
-  Bahntrasse AVG
-  LUBW Biotop
-  FFH-Mähwiese

8

-	-	-	-
Index	Datum	Name	Art der Änderung

Bauschlötter Straße 58
75177 Pforzheim
Telefon: 07231 / 3850-0
Telefax: 07231 / 3850-50
E-Mail: pforzheim@kirn-ingenieure.de
Internet: www.kirn-ingenieure.com

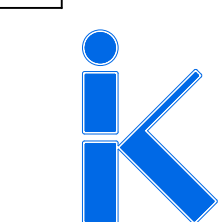


KIRN INGENIEURE
BERATENDE INGENIEURE

Erschließungsträger:
Bauschlötter Straße 58
75177 Pforzheim
Telefon: 07231 / 139791-0
Telefax: 07231 / 139791-50
E-Mail: info@kb-erschliessung.de
Internet: kb-erschliessung.de



Kommunalentwicklung
und integrierte
Baulanderschließung GmbH

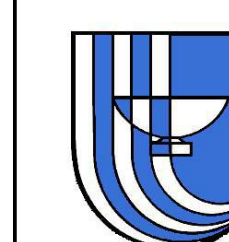

GEMEINDE KARLSBAD
Ort Langersteinbach
Erschließung NBG "Schafftrieb"

- Entwurfsplanung -

Übersichtstageplan Leitungsbau		Datum	Name
Mußstab	1 : 500	28.02.2022	B.J.
		gezeichnet	MB
		geprüft	B.J.
Höhensystem: <u>NN / NNH / NNN</u> im OHK02016		Lagesystem: <u>GE</u> / UTM	
Ersatz für		Plannummer:	2019-2594/208
Auftraggeber:			
Datum	Unterschrift		
Planverfasser:			
Unterschrift			