


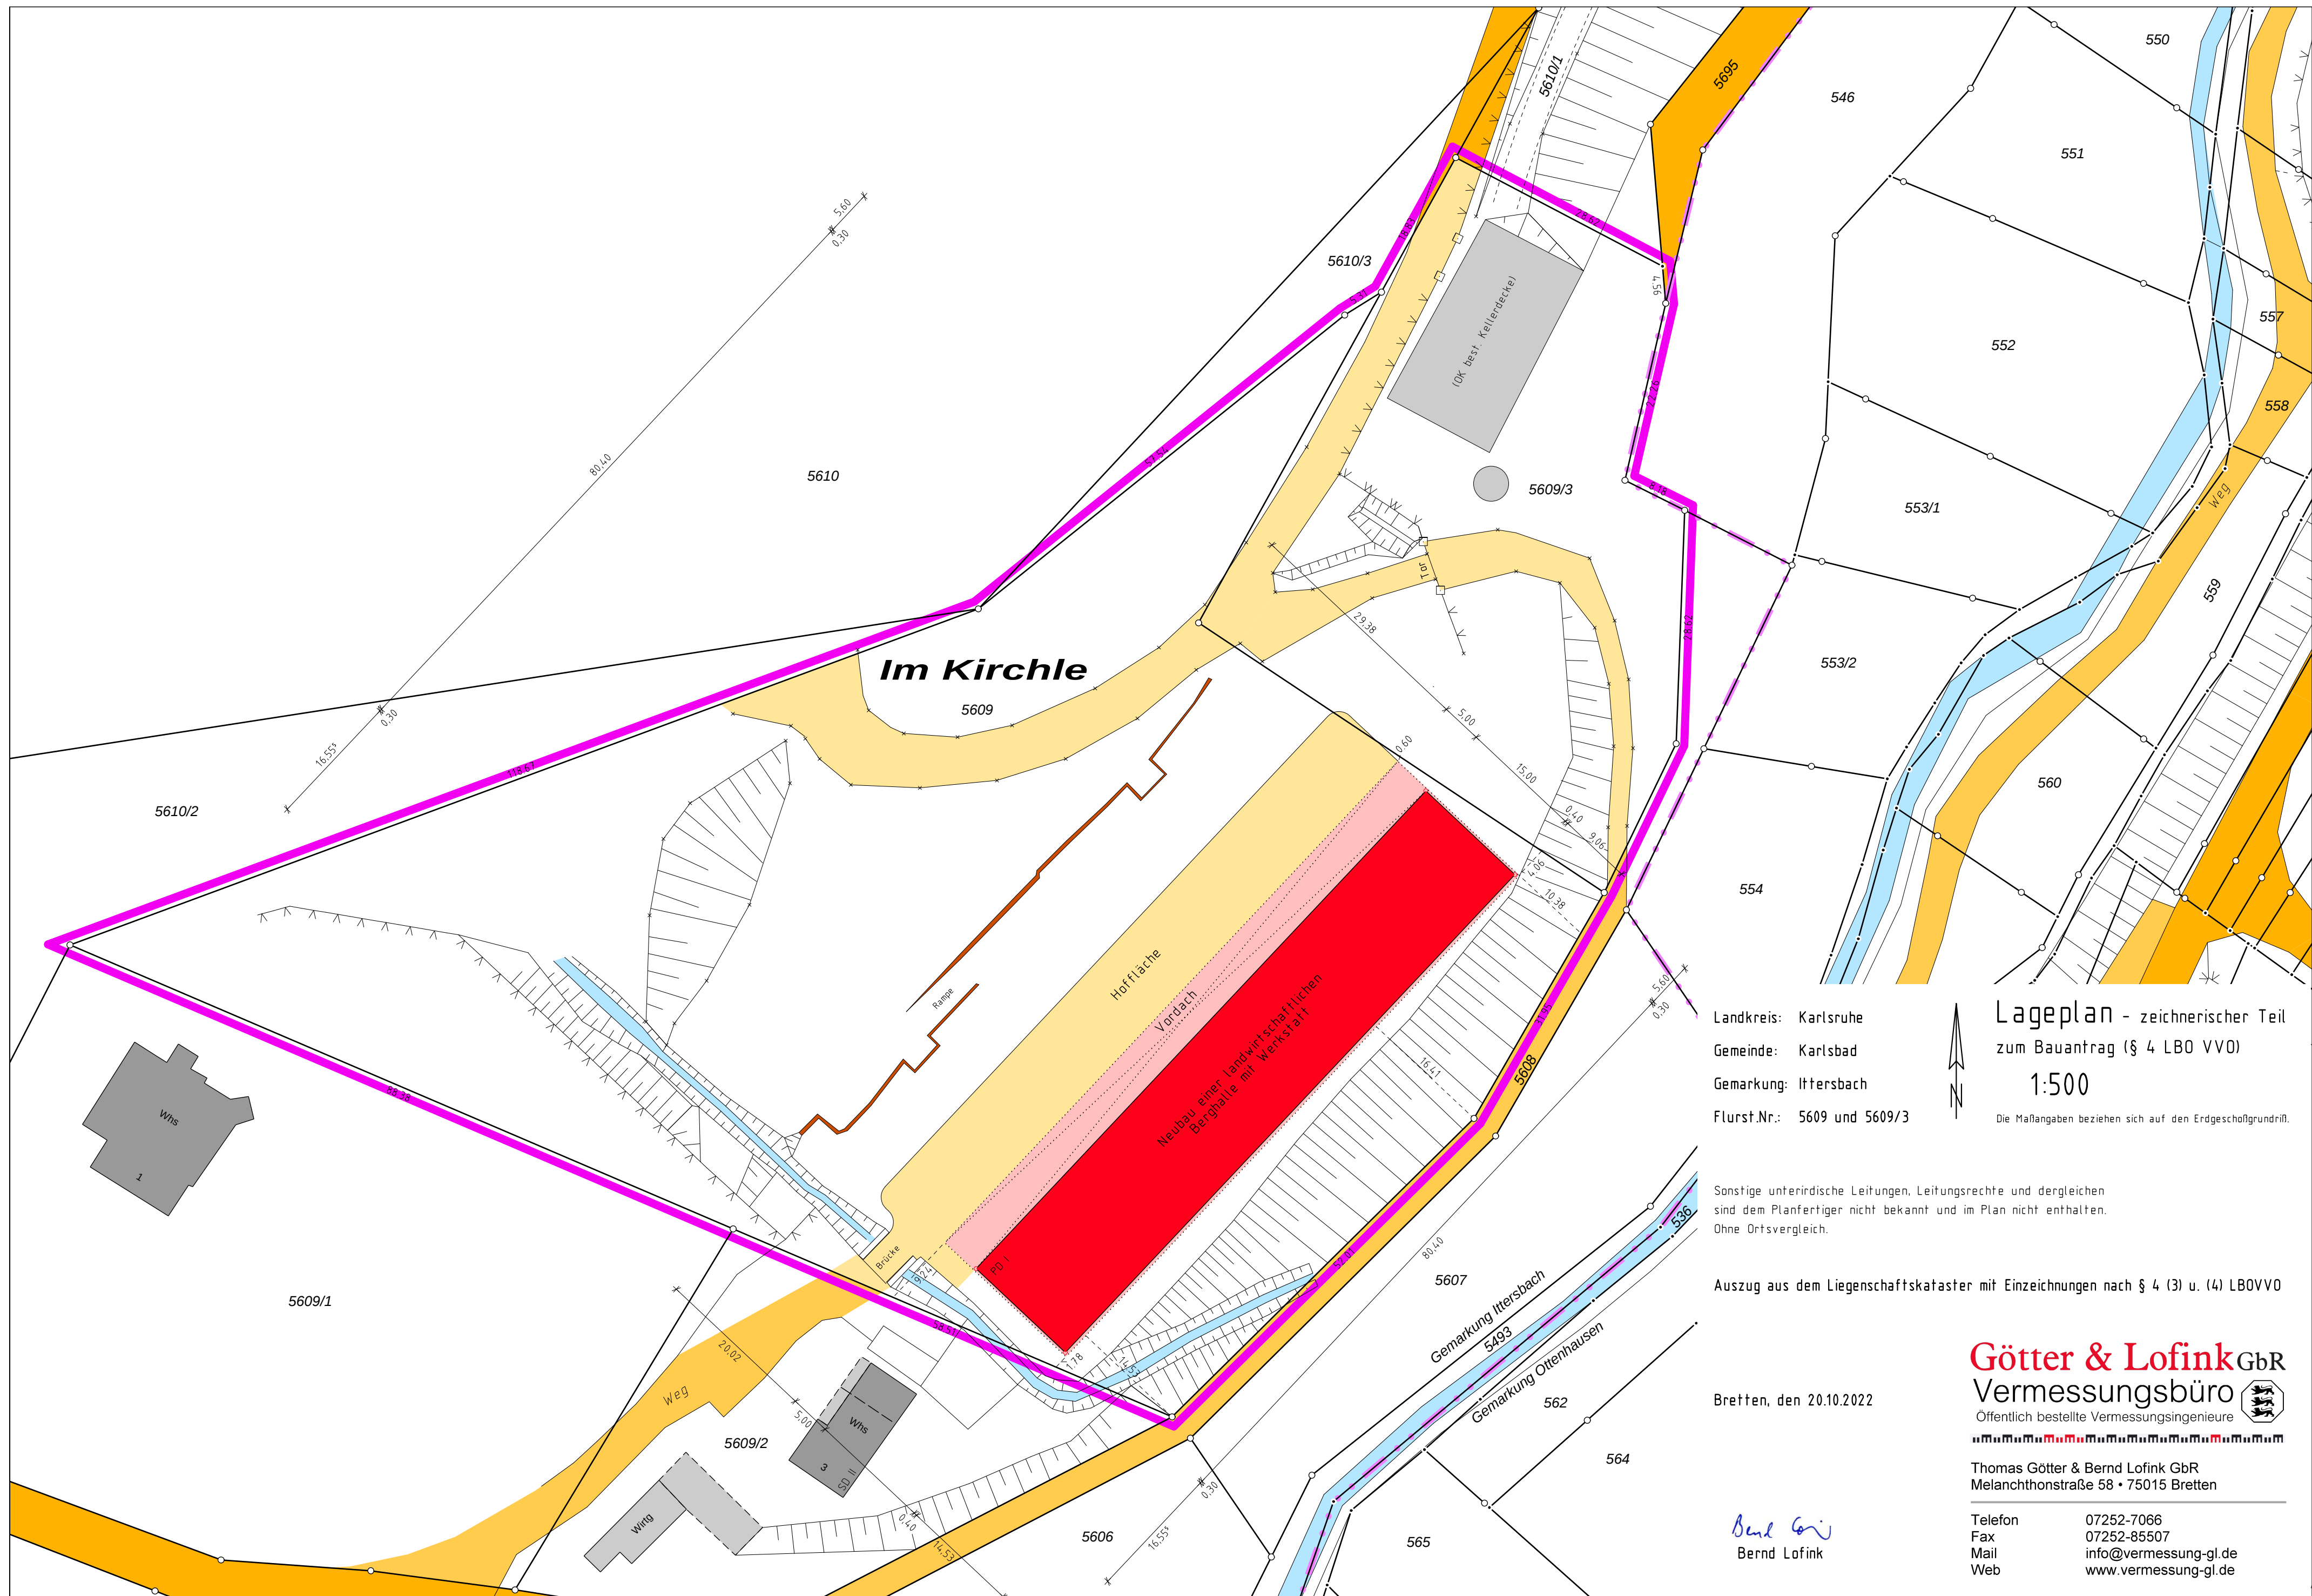

Landkreis: Karlsruhe
Gemeinde: Karlsbad
Gemarkung: Ittersbach
Flurst.Nr.: 5609 und 5609/3



Lageplan - zeichnerischer Teil zum Bauantrag (§ 4 LBO VVO) 1:500

Die Maßangaben beziehen sich auf den Erdgeschossgrundriß.

Sonstige unterirdische Leitungen, Leitungsrechte und dergleichen
sind dem Planfertiger nicht bekannt und im Plan nicht enthalten.
Ohne Ortsvergleich.

Auszug aus dem Liegenschaftskataster mit Einzeichnungen nach § 4 (3) u. (4) LBOVV0

Bretten, den 20.10.2022

Bernd Götter
Bernd Lofink

Götter & Lofink GbR
Vermessungsbüro 
Öffentlich bestellte Vermessungsingenieure

Thomas Götter & Bernd Lofink GbR
Melanchthonstraße 58 • 75015 Bretten
Telefon 07252-7066
Fax 07252-85507
Mail info@vermessung-gl.de
Web www.vermessung-gl.de