


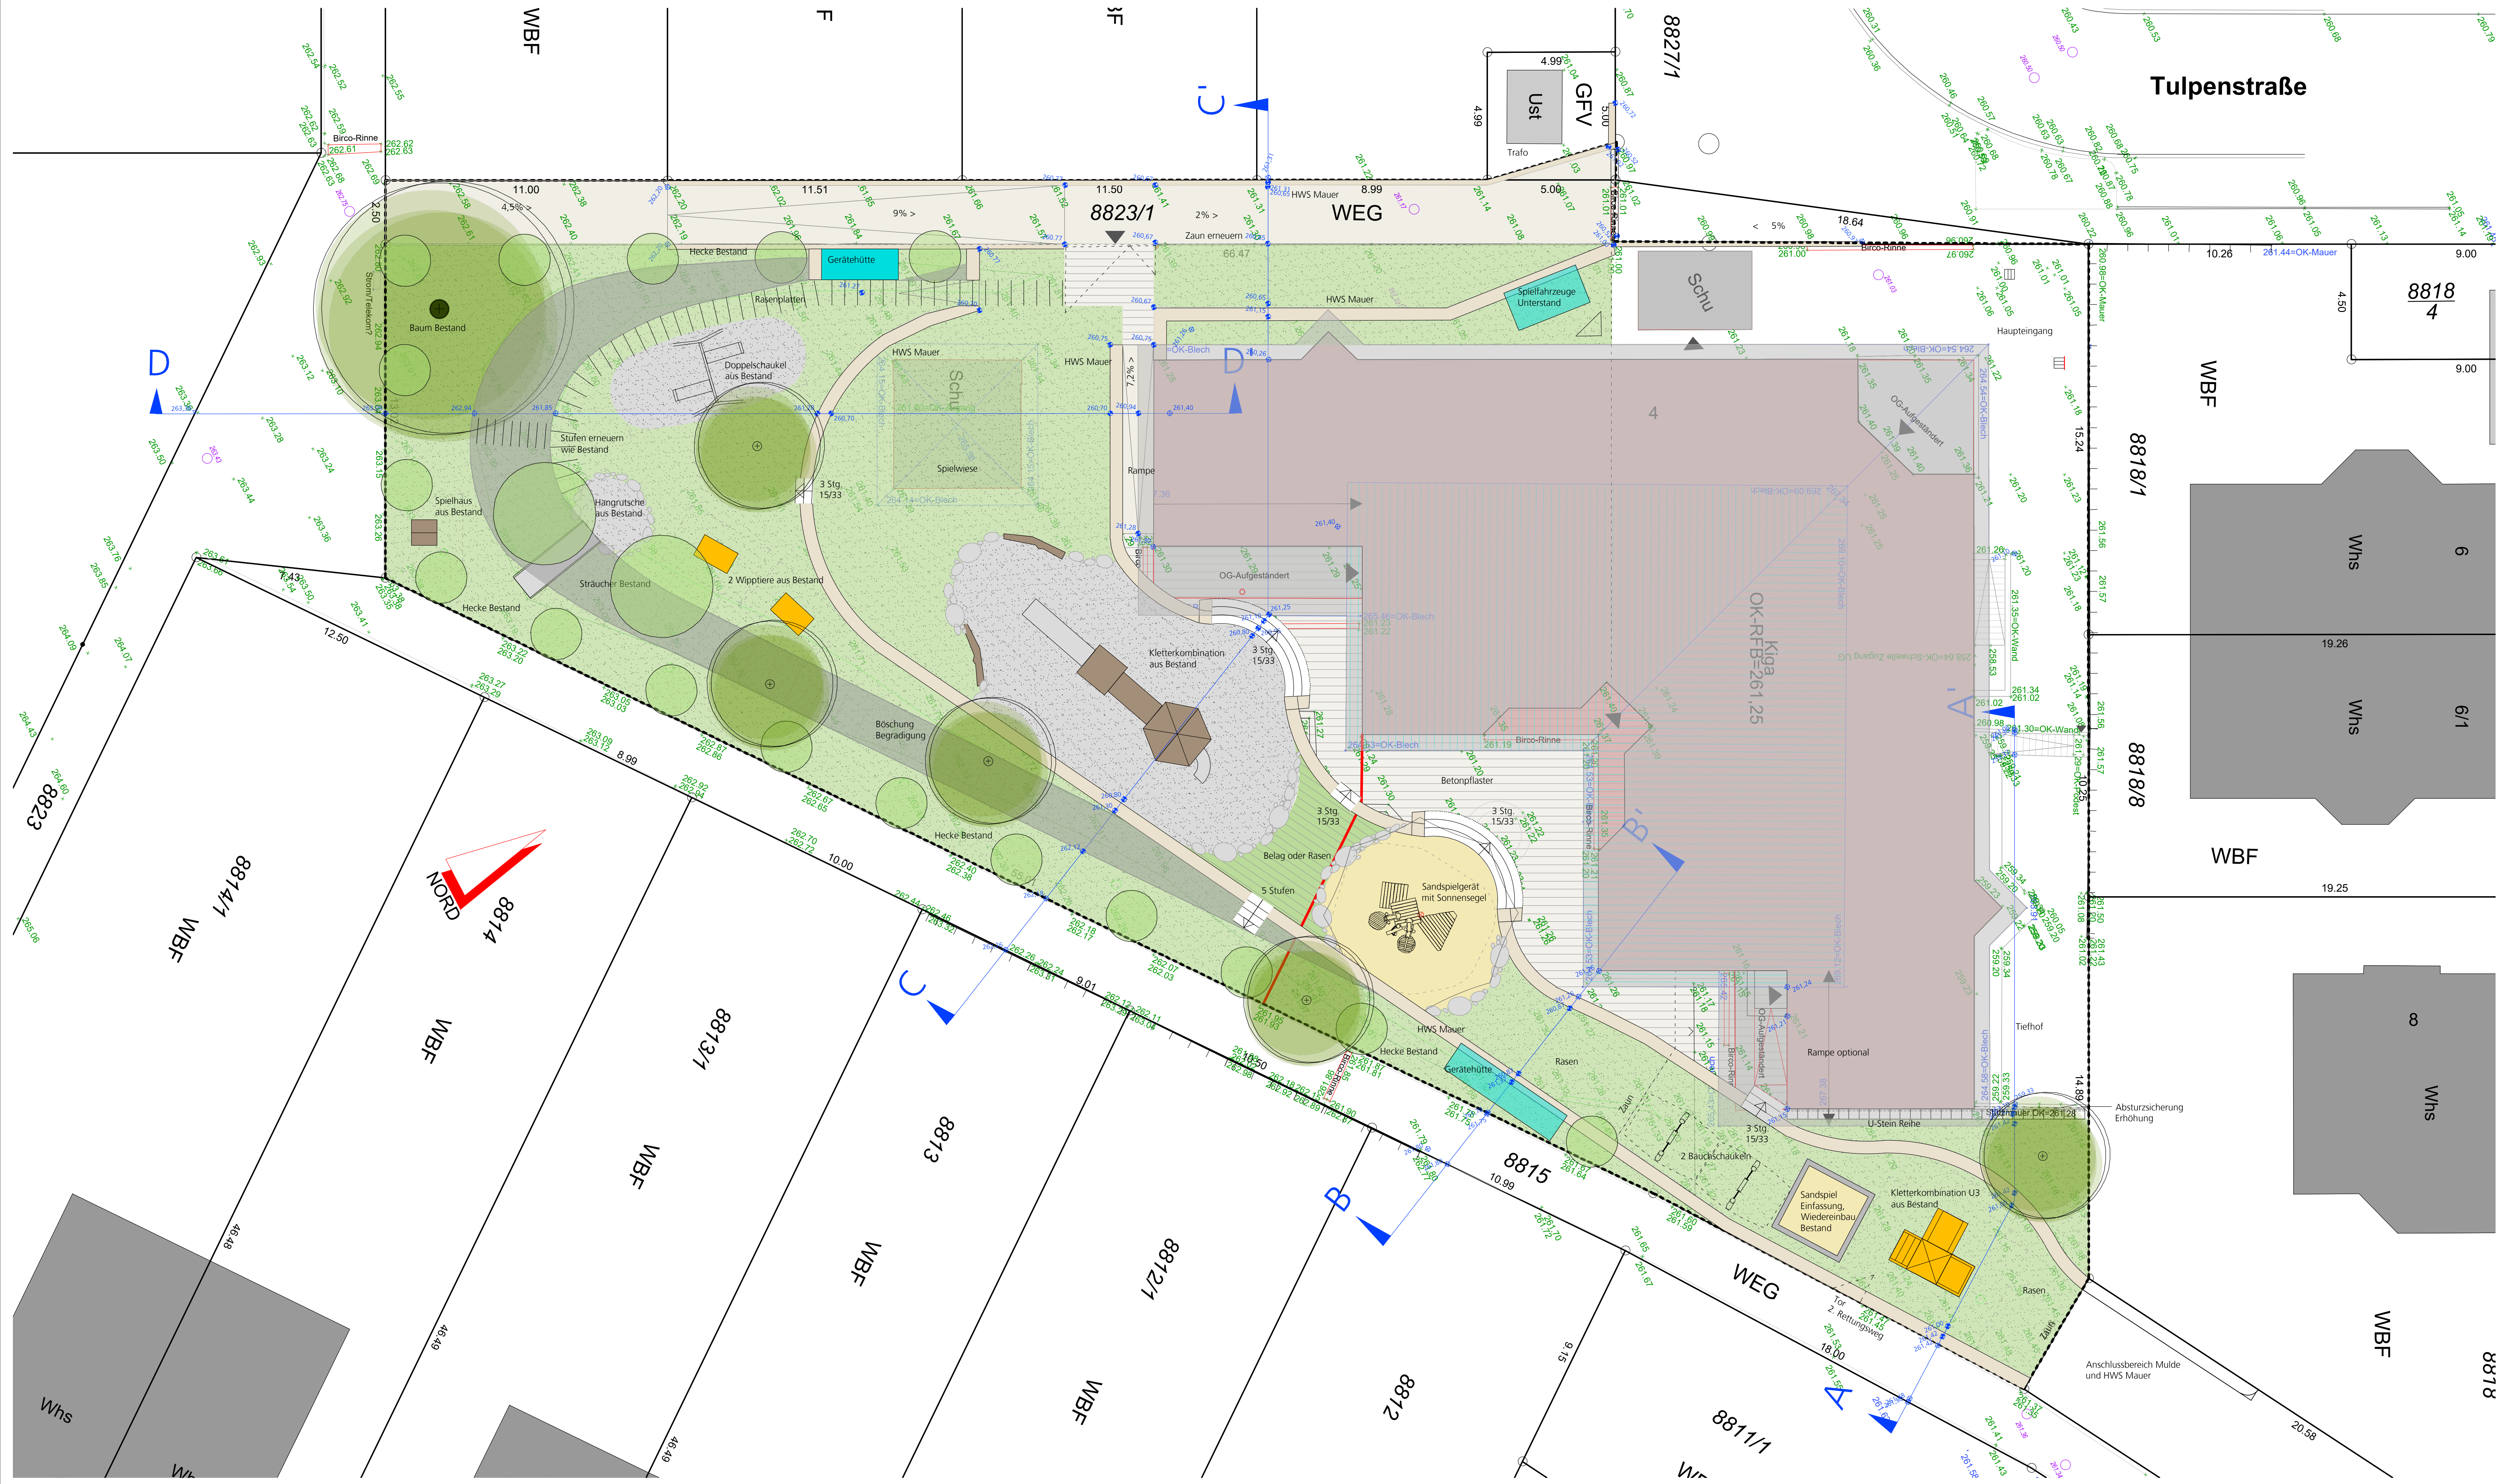

01	XXXX-XX-XX	01	ERSTELLT
00	2023-07-12	00	
urn:		urn:	
urn:		urn:	

Grundlage:	Topografische Geländeaufnahme 13.-18.10.22	
	Vermessungsbüro Schuster, Karlsbad-Spielberg	
Nullhöhe:	±0.00 = 261.25	Koordinatenbezug:
		DHHN2016 bezogen auf GCG 2016
Höhenbezug:		



Projekt:
Kindergarten St. Franziskus Langensteinbach
Umgestaltung Freianlagen

Bauherr:
Gemeinde Karlsbad

Zeichnung:
Lageplan
Vorentwurf

Maßstab:	Gezeichnet:	Geprüft:	Format:	Datum:
1:100	SD		1189x594	12.07.2023
Proj.-Nr.:	Planungsphase:	Planart:	Plan-Nr.:	Index:
23-012	02	LP	002	00

SETUP LANDSCHAFTSARCHITEKTUR
bldla PartG mbH
Heidenheimer Str. 8
71229 Leonberg
Finterstraße 2
76137 Karlsruhe
info@setup-la.de

Tel. +49 (0) 7152 939 63 0
Fax +49 (0) 7152 939 63 33
Tel. +49 (0) 721 830 54 01
Fax +49 (0) 721 830 54 00
setup-landschaftsarchitektur.de

PLANSTAND
BERECHNUNG