


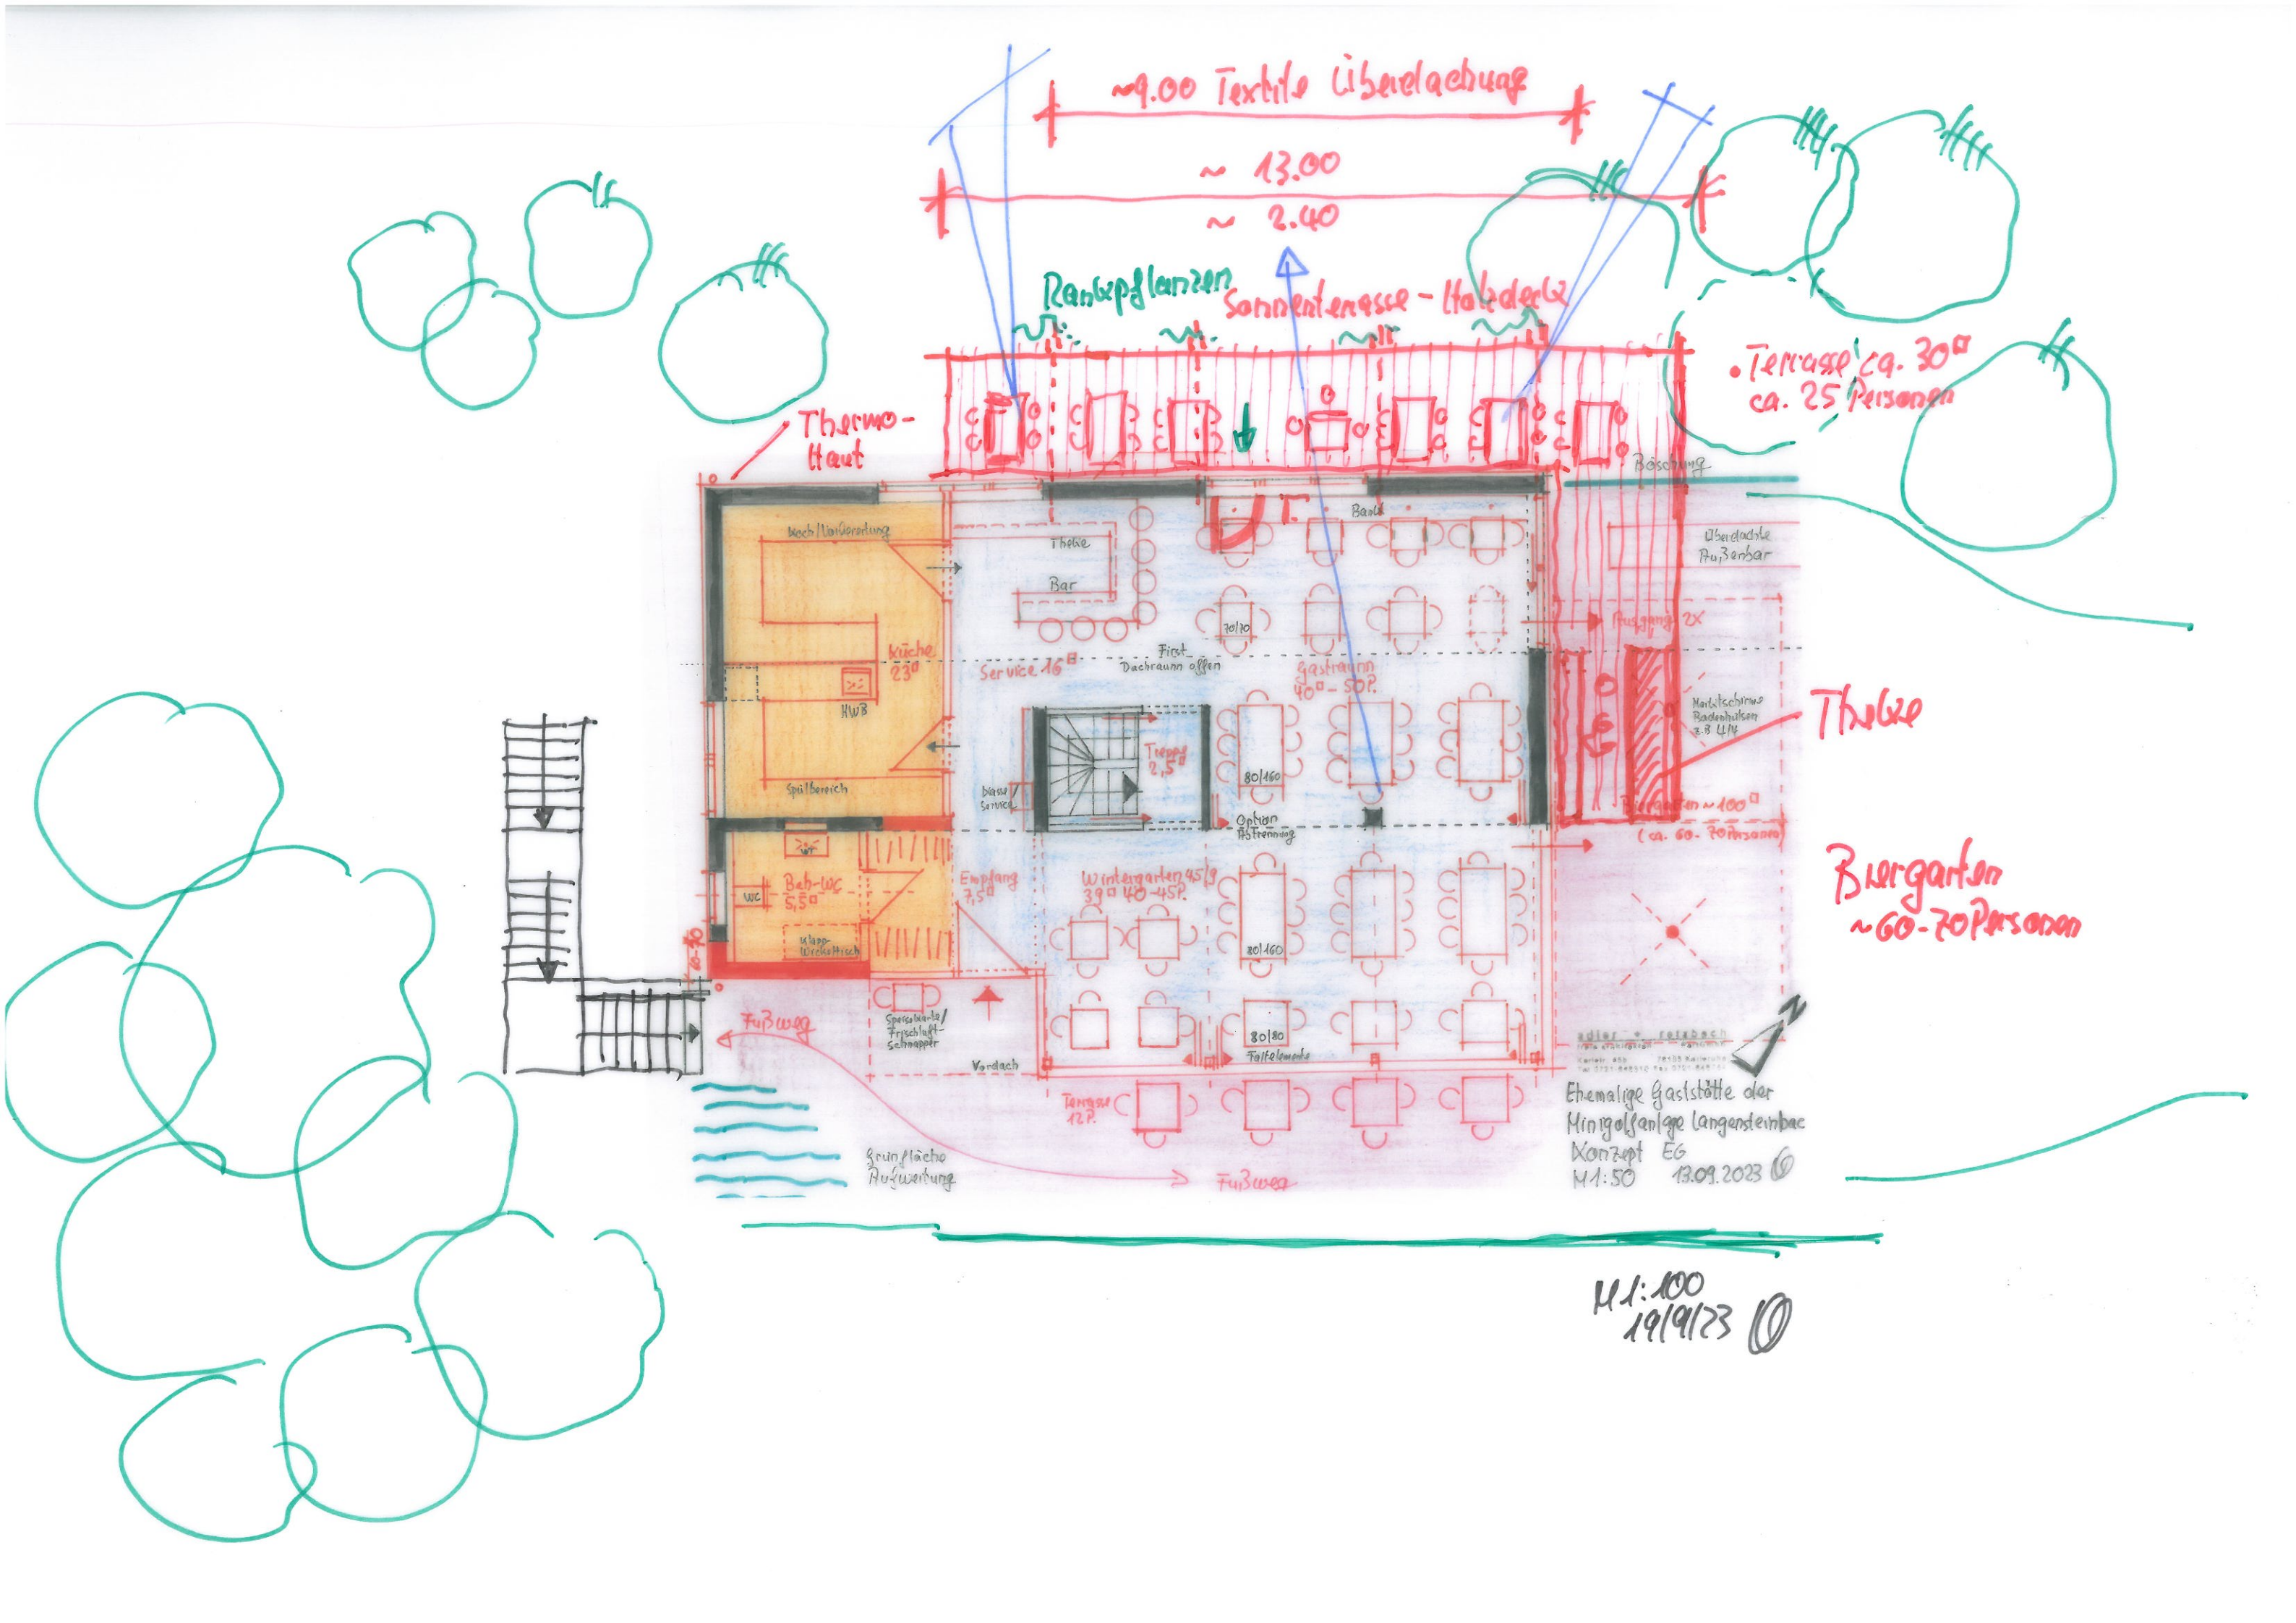

~9.00 Textile Überdachung
~13.00
~2.40

Ranxapflanzen
Sonnenterrasse - Halbederle

• Terrasse ca. 30m²
ca. 25 Personen

Thermo-Haut

Wach/Wandlung

Theke

Bar

Bar

Beschung

Überdachte Außenbar

Ausgang 2X

Küche 23m²

KWB

Spülbereich

Service 16m²

Fisch

Dachraum offen

Gasträum 40m² - 50P.

blasser Service

Treppe 2,5m²

Option Abtrennung

Theke

Marktschirm
Badenpulser
z.B. 11/14

Überdachte Außenbar
(ca. 60-70 Personen)

Biergarten
~60-70 Personen

Wintergarten 45/9
39m² 40-45P.

Empfang 7,5m²

WC

Bab-luc 5,5m²

Klapp-Winkel-Hirsch

Fußweg

Spezialkarte/
Frischkaffee/
Schnapper

Vordach

Grünfläche
Aufwertung

Fußweg

Ehemalige Gaststätte der
Minigolfanlage Langensteinbach
Konzept EG
M1:50 13.09.2023

M1: 100
19/9/23