


Ansicht Südwest

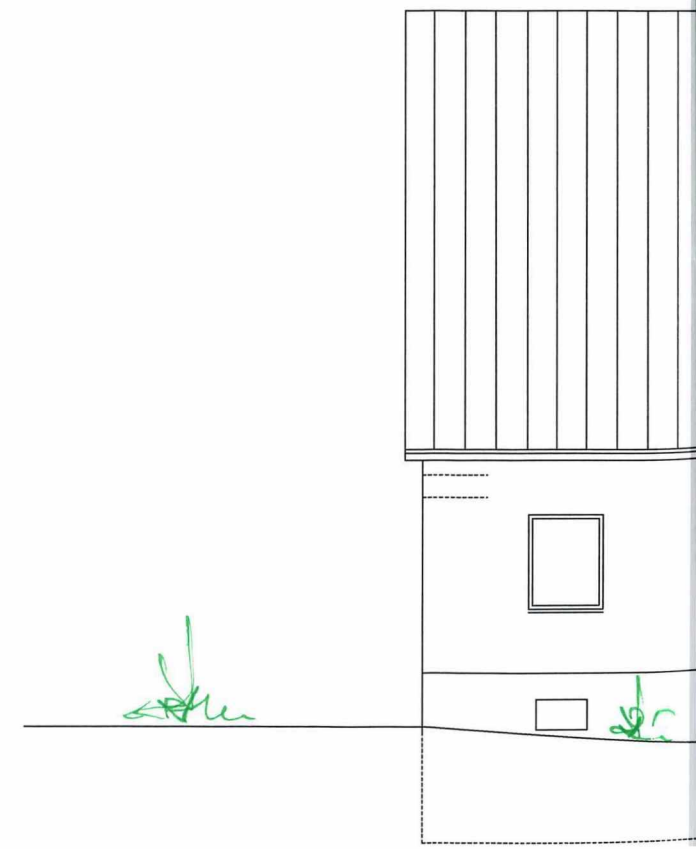


Ansicht Südost




dwest



Ansicht Südost

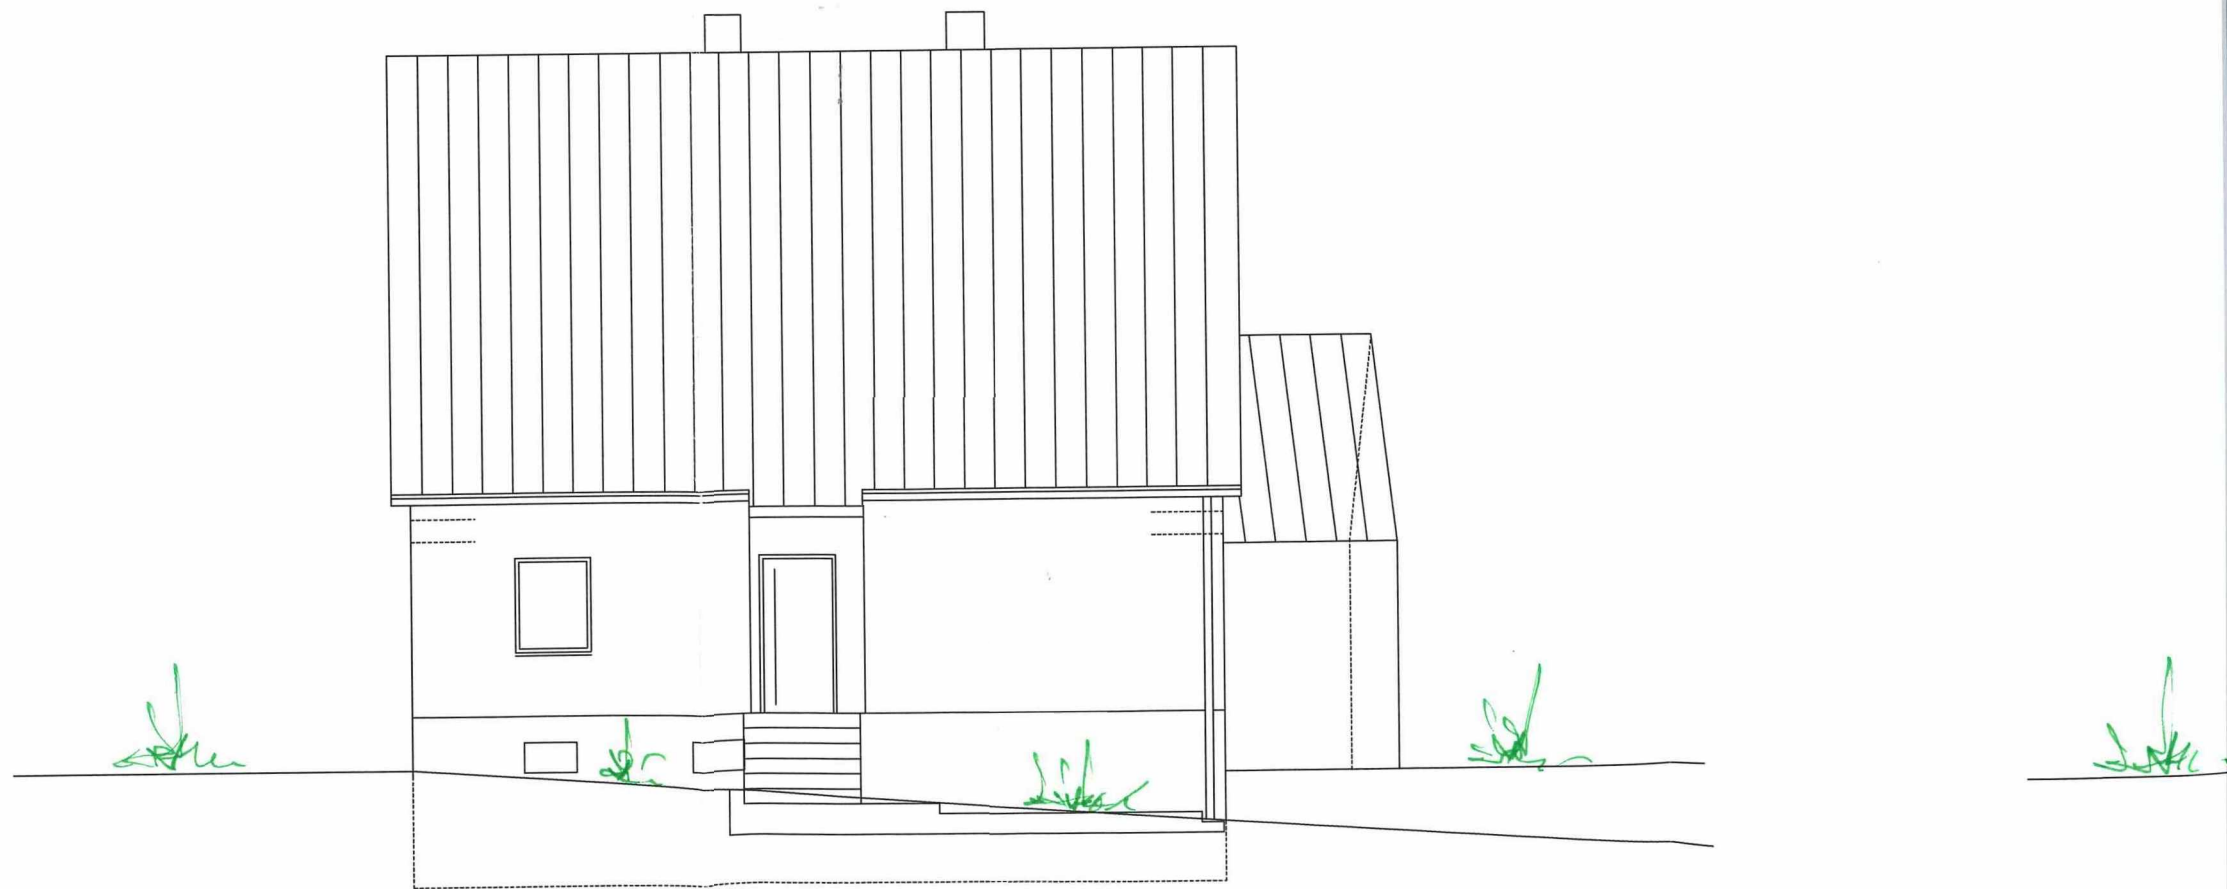

Ansicht Nordwest

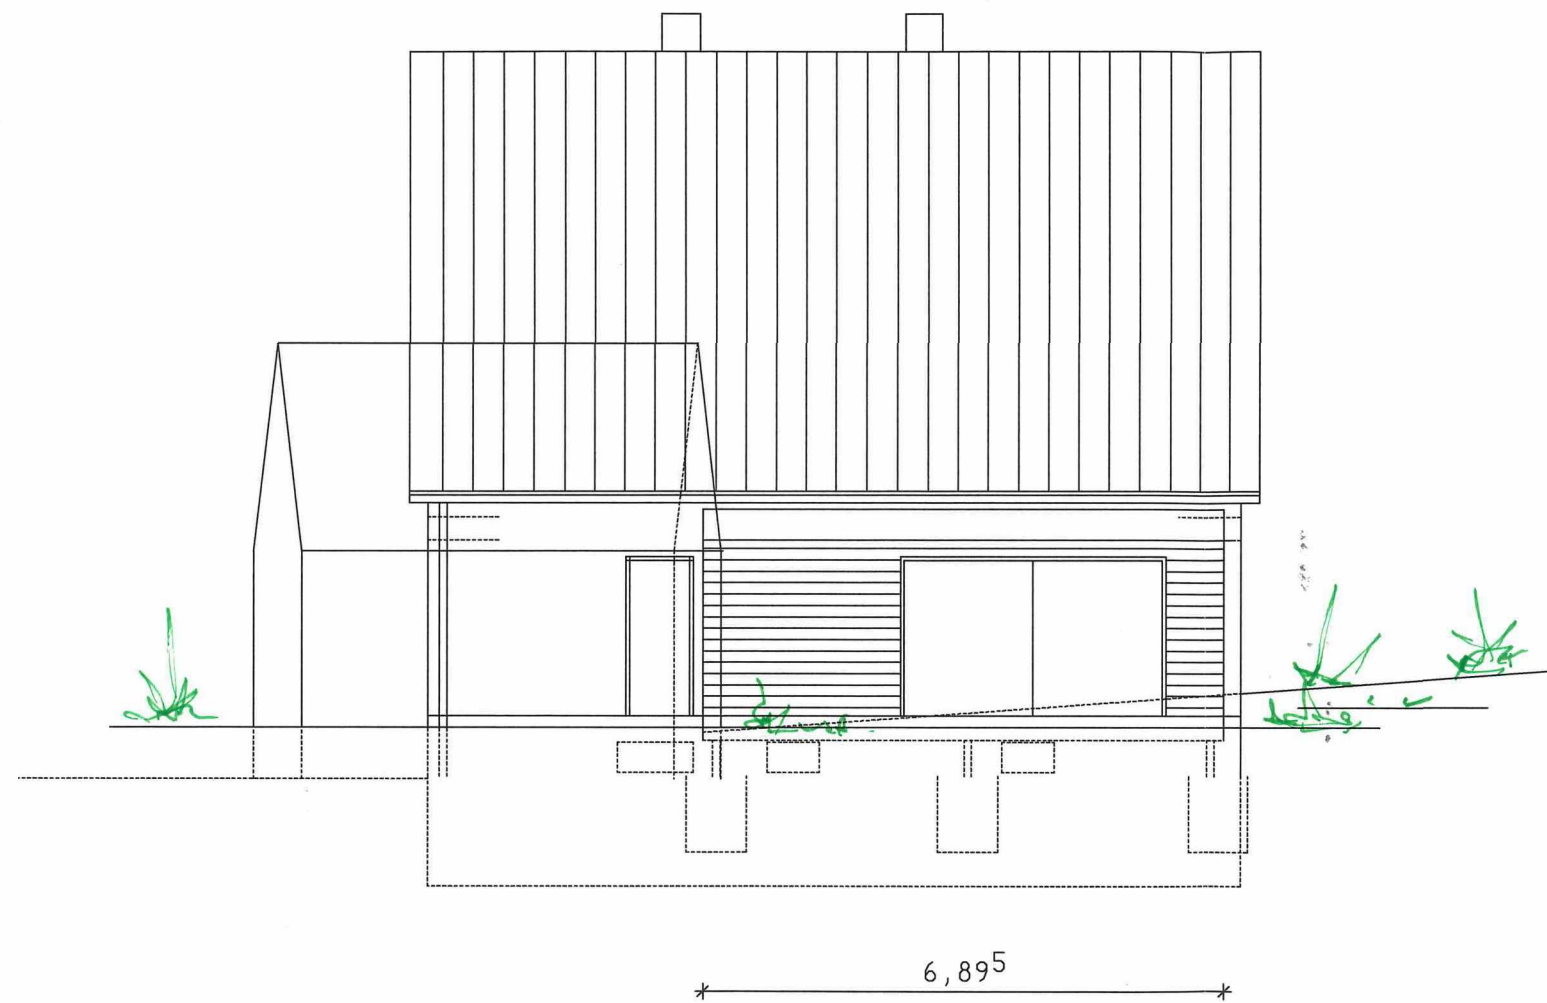

Ansicht Nordost



Ansicht Nordost



BV. Uhrig
Wohnbau

DATUM: 05.12.2023

UNTERSCHRIFT: