



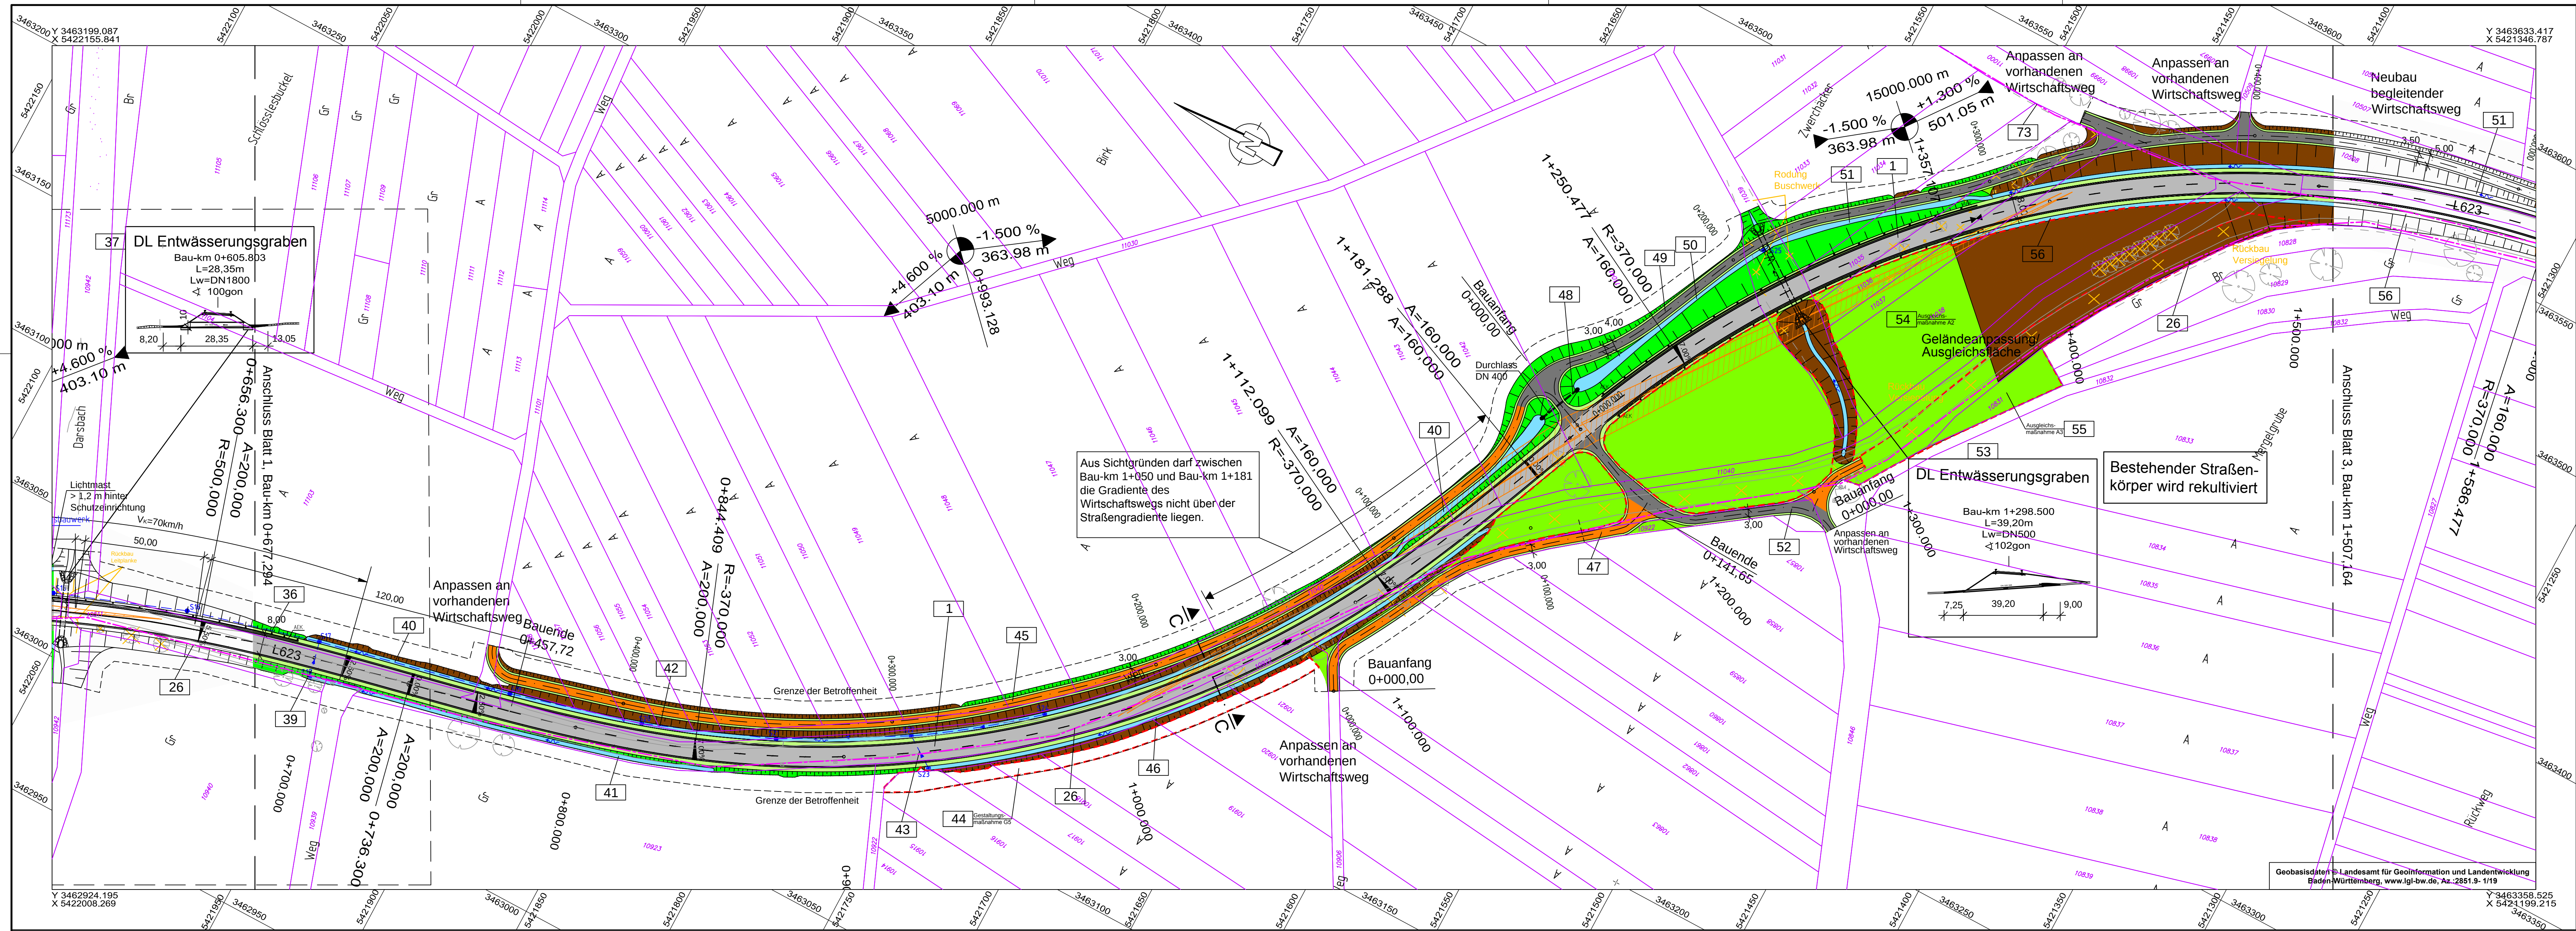

Querschnitt C-C

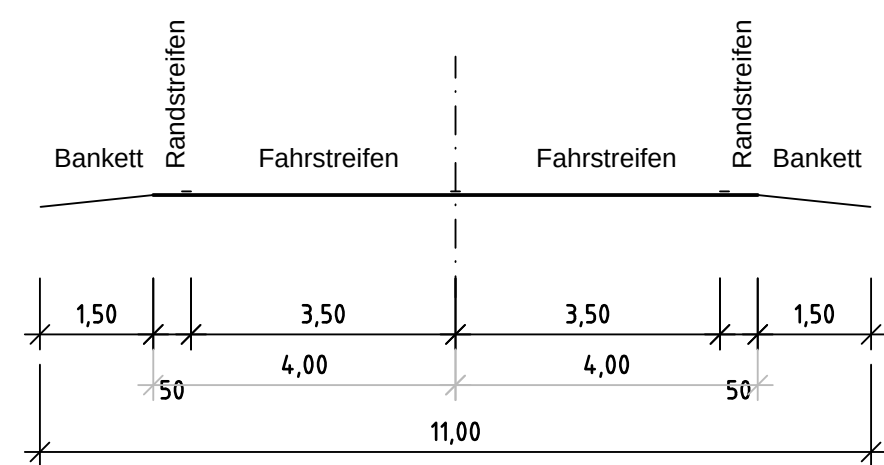

Das Oberflächenwasser wird breitflächig über begrünte Bankette und Böschungen den offenen Entwässerungsmulden bzw. Entwässerungsgräben zugeführt. Durch die breitflächige Ableitung werden Versickerungs- und Reinigungseffekte durch die belebte Bodenzone genutzt.

Legende:

- Dammböschung
- Geh- / Radweg
- Fahrbahn
- Bankett
- Mulde
- Einschnittböschung
- Grünfläche
- Erdweg, b=3,00m
- Asphaltweg

- Rückbau
- Grenze der Betroffenheit
- Flurstücksgrenze
- Fahrbahnquerneigung mit Neigungsangabe
- Neigungsbrechpunkt mit Angabe von Gefälle und Steigung in Prozent, Länge der Gefällestrecke (Steigungsstrecke) und Halbmesser

- Regelungsverzeichnis lt. Nummer
- Hochpunkt
- Tiefpunkt
- Sammelleitung DN 300, mit Fließrichtung
- Einlaufschacht (EL)
- Kontrollschacht (KS)
- Straßenablauf (E1+E2)
- S1 bis S42 = Schachtnummer


- Sichtdreiecke
- vorh. Baum (Krone maßstäblich)
- Fällung vorh. Baum
- Gebüschverlauf, Vegetationsgrenze
- Rodung Gebüschverlauf, Vegetationsgrenze
- passive Schutzanlage mit Anfangs- und Endkonstruktion (AEK)

- Flächen für Gestaltungs- und Ausgleichsmaßnahmen außerhalb des Straßenkörpers

Legende Kabel und Leitungen (Bestand):

- Fernmeldeleitung Telekom

Entwurfsbearbeitung:	Auftrag	06.529	0,50 m²
Millioud - Beratender Ingenieur	EDV Nr.	L623_LP.dwg	
Steinhäuserstraße 22	Stand	31.10.2014	
76135 Karlsruhe	bearb.	09/2011	MS
Tel. (0721) 931 88 - 0	gez.	09/2011	Am
www.millioud.de	gepr.	09/2011	Mi

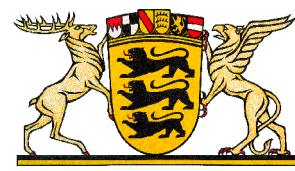

REGIERUNGSPRÄSIDIUM
Karlsruhe

Nr.	Art der Änderung	Datum	Name
e	Katasterdaten ergänzt	31.07.2015	Mi / DK
d	Stempel in "Planfeststellung" geändert	10.09.2014	DK
c	Übernahme Geländemodellierung/Ausgleichsflächen	11.03.2013	DK / Ot
b	Rodung Baum entfernt bei ca. km 1+080; Grenze Betroffenheit geändert	25.01.2012	Mi / Ot
a	Anpassung an neues Entwässerungskonzept vom 30.08.2011 / neue RE	05.09.2011	Mi / Am

PSP-Element-Nummer			
Organisationseinheit	Straße	Projekt	
V · 2220 · L0623 · A01 ·			
PROJIS-Nummer			
Land	Jahr	laufende Nummer	VKE Vertrag
Straßenplan-Nummer			
von Netzknoten		nach Netzknoten	Station
Anfangsstation	7016030	7017035	0000
Endstation	7016030	7017035	2300

Straßenbauverwaltung Baden-Württemberg		Unterlage 5.1	
Straße:	L 623	Blatt 2	
Nächster Ort:	Karlsbad-Langensteinbach	Datum	Name

L 623	geprüft		
Ausbau bei Langensteinbach	Lageplan L 623		
- Planfeststellung -			
	Maßstab: 1 : 1.000		

Aufgestellt: Karlsruhe, den 06.08.2015 Regierungspräsidium Karlsruhe Ref. 44 Straßenplanung	gepr. Kuhn
---	------------