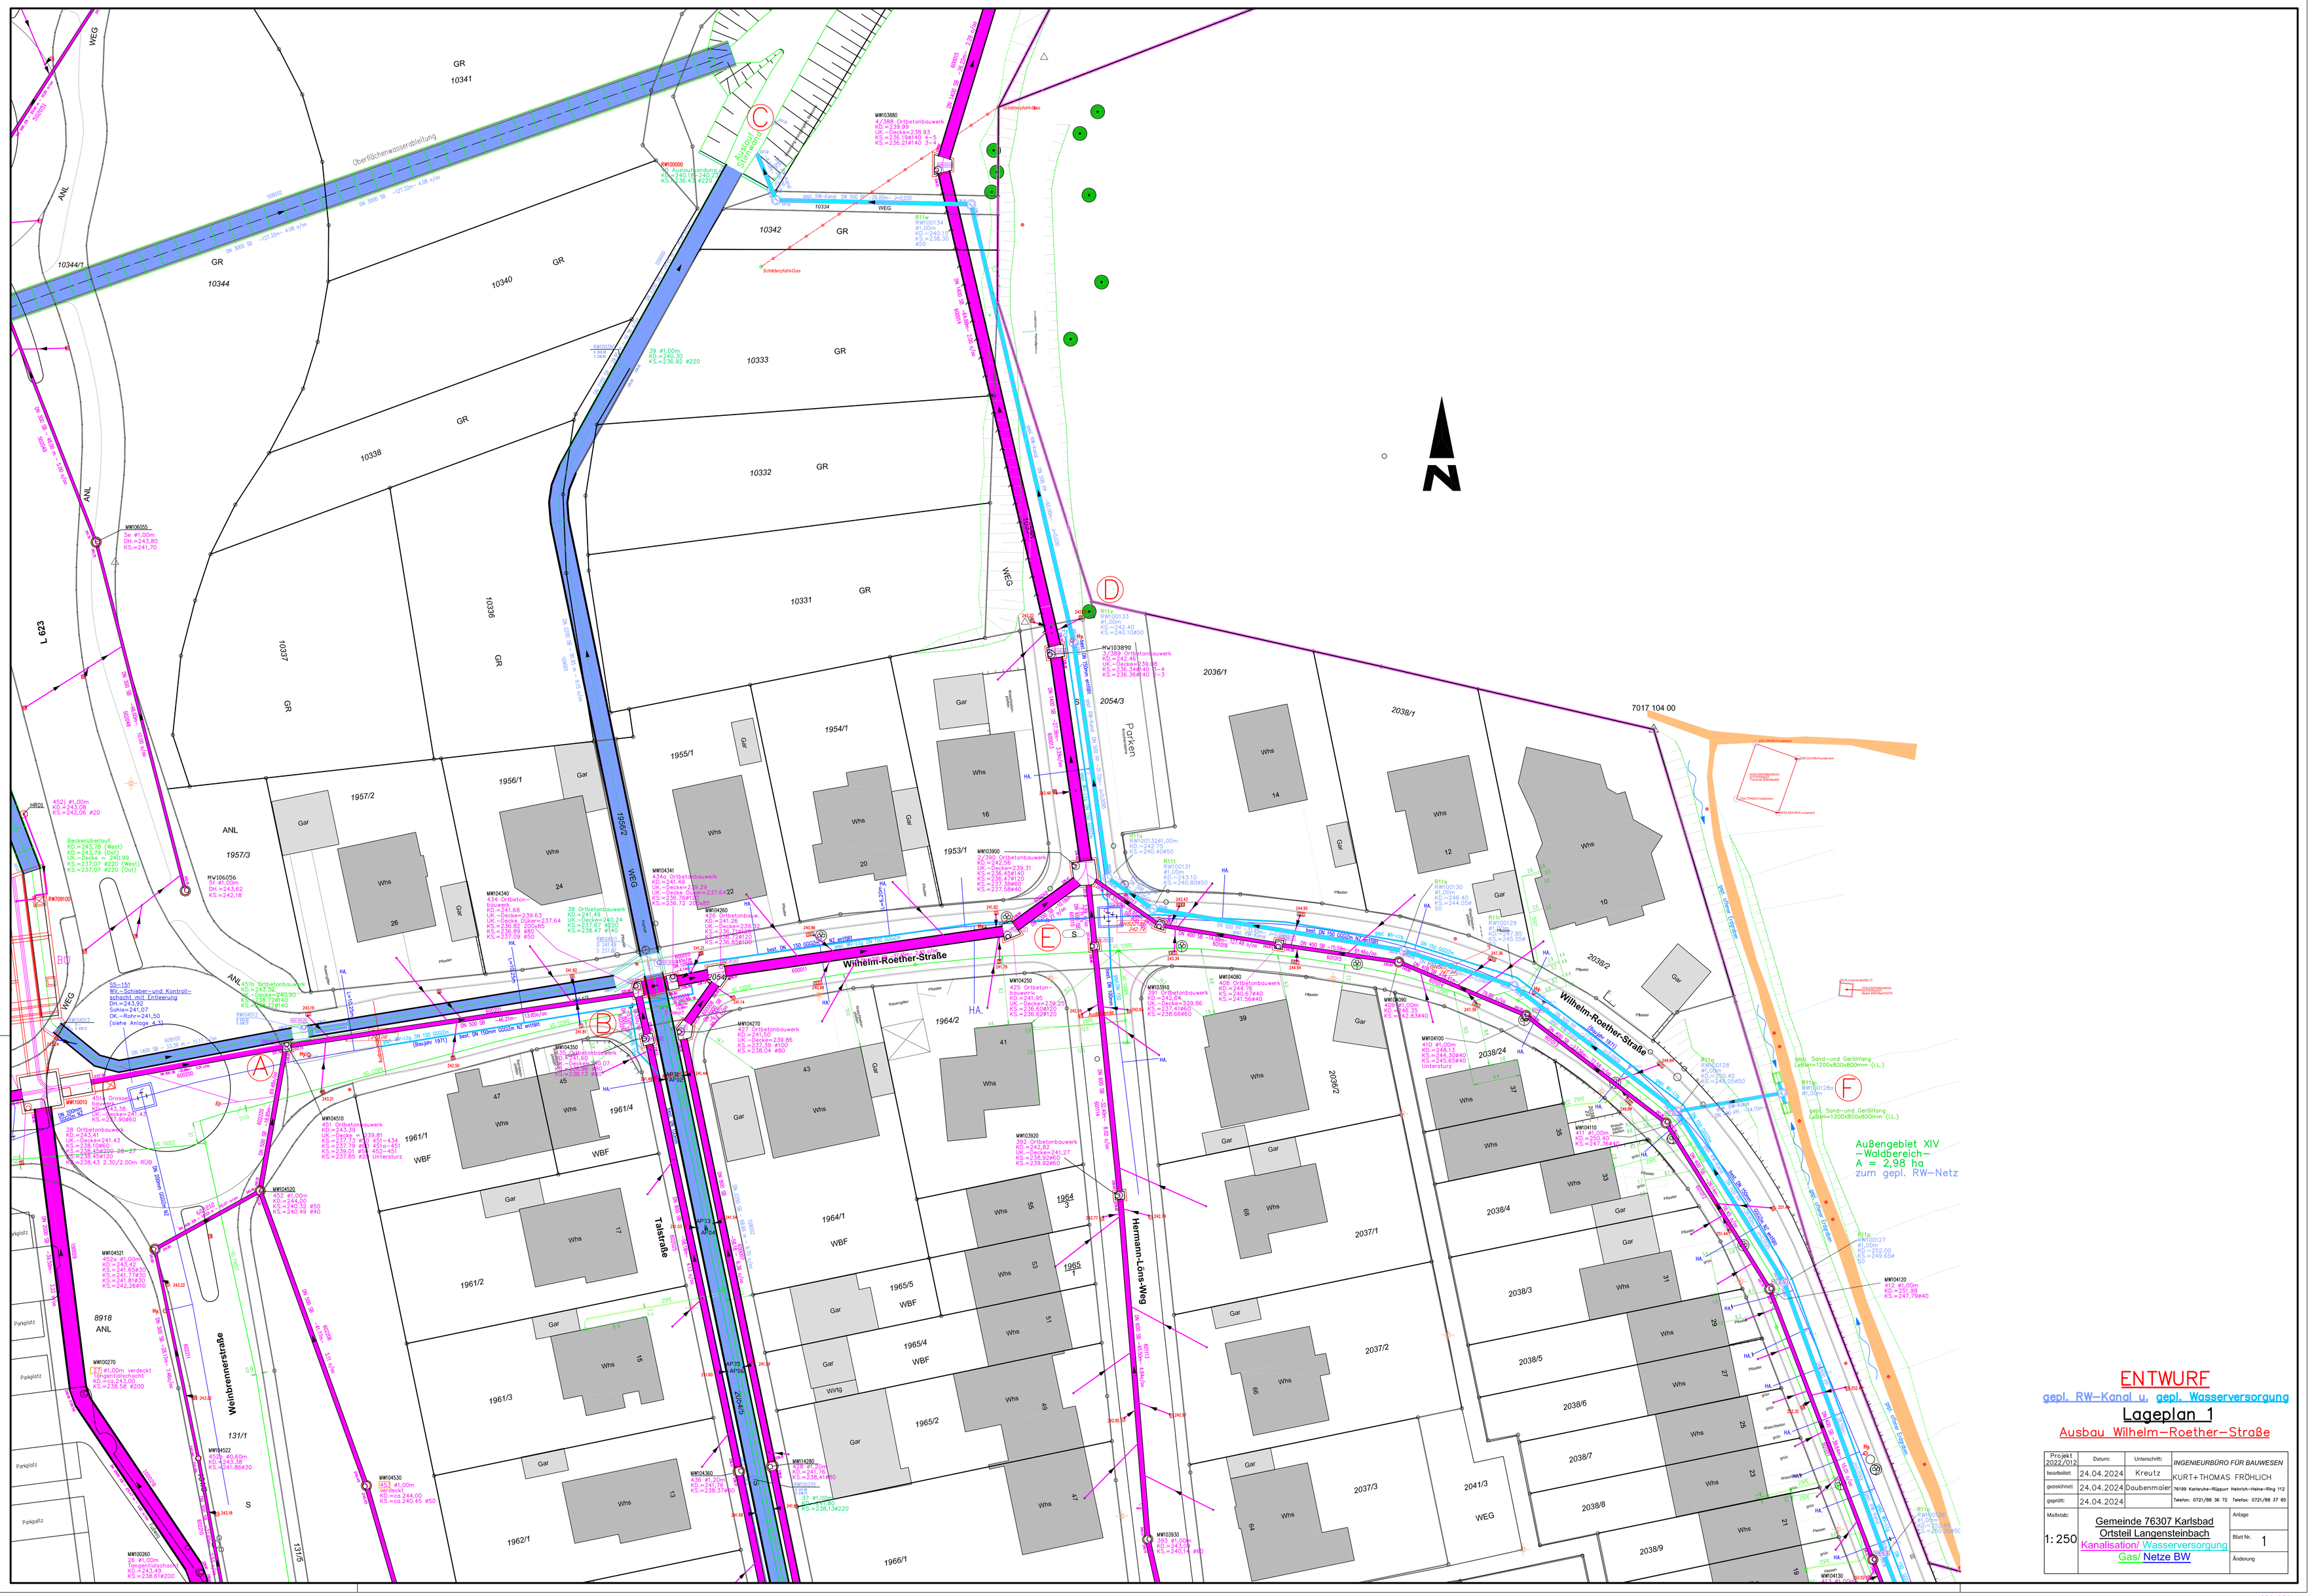

ENTWURF

gepl. RW–Kanal u. gepl. Wasserversorgung

Lageplan 1

Ausbau Wilhelm–Roether–Straße

Projekt 2022/012	Datum:	Unterschrift:	INGENIEURBÜRO FÜR BAUWESEN
bearbeitet:	24.04.2024	Kreutz	KURT+THOMAS FRÖHLICH
gezeichnet:	24.04.2024	Daubenmaier	76199 Karlsruhe–Rüppurr Heinrich–Heine–Ring 112
geprüft:	24.04.2024		Telefon: 0721/88 36 72 Telefax: 0721/88 37 85
Maßstab: 1: 250	Gemeinde 76307 Karlsbad Ortsteil Langensteinbach Kanalisation/ Wasserversorgung Gas/ Netze BW		Anlage Blatt Nr. 1 Änderung

1250x850mm