


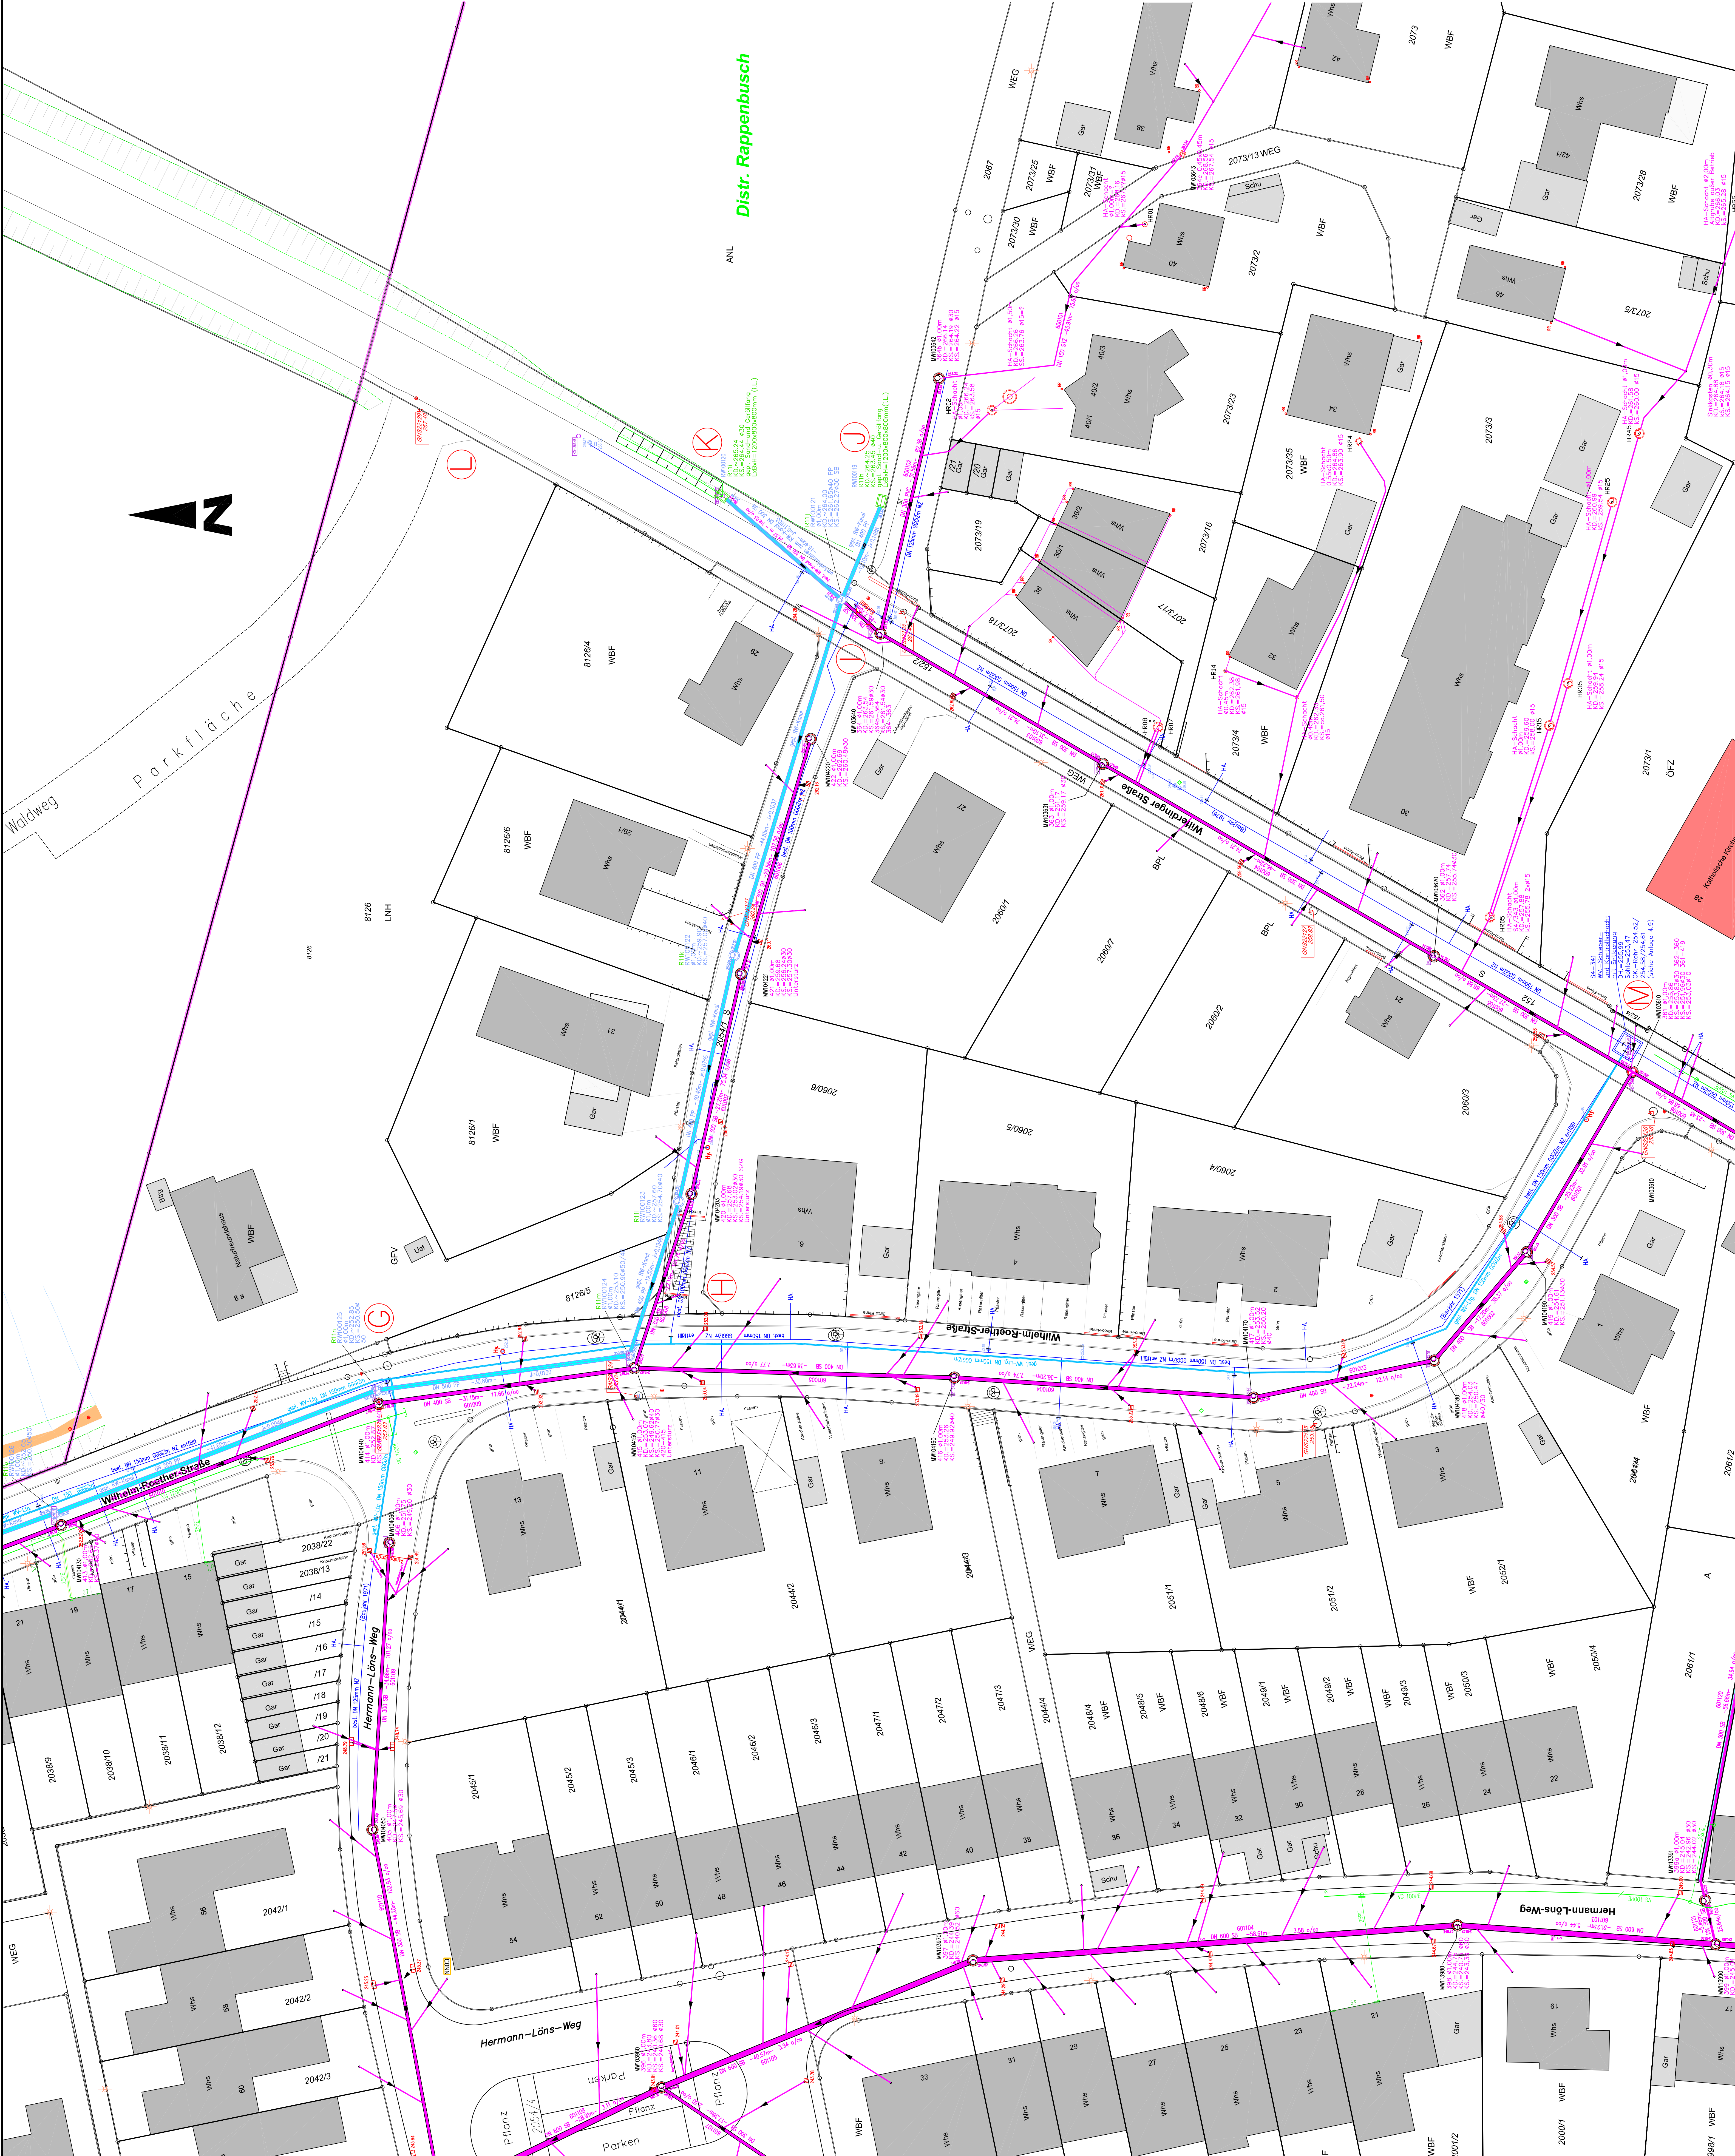

ENTWURF

gepl. RW-Kanal u. gepl. Wasserversorgung

Lageplan 2

Ausbau Wilhelm-Roether-Strasse

