


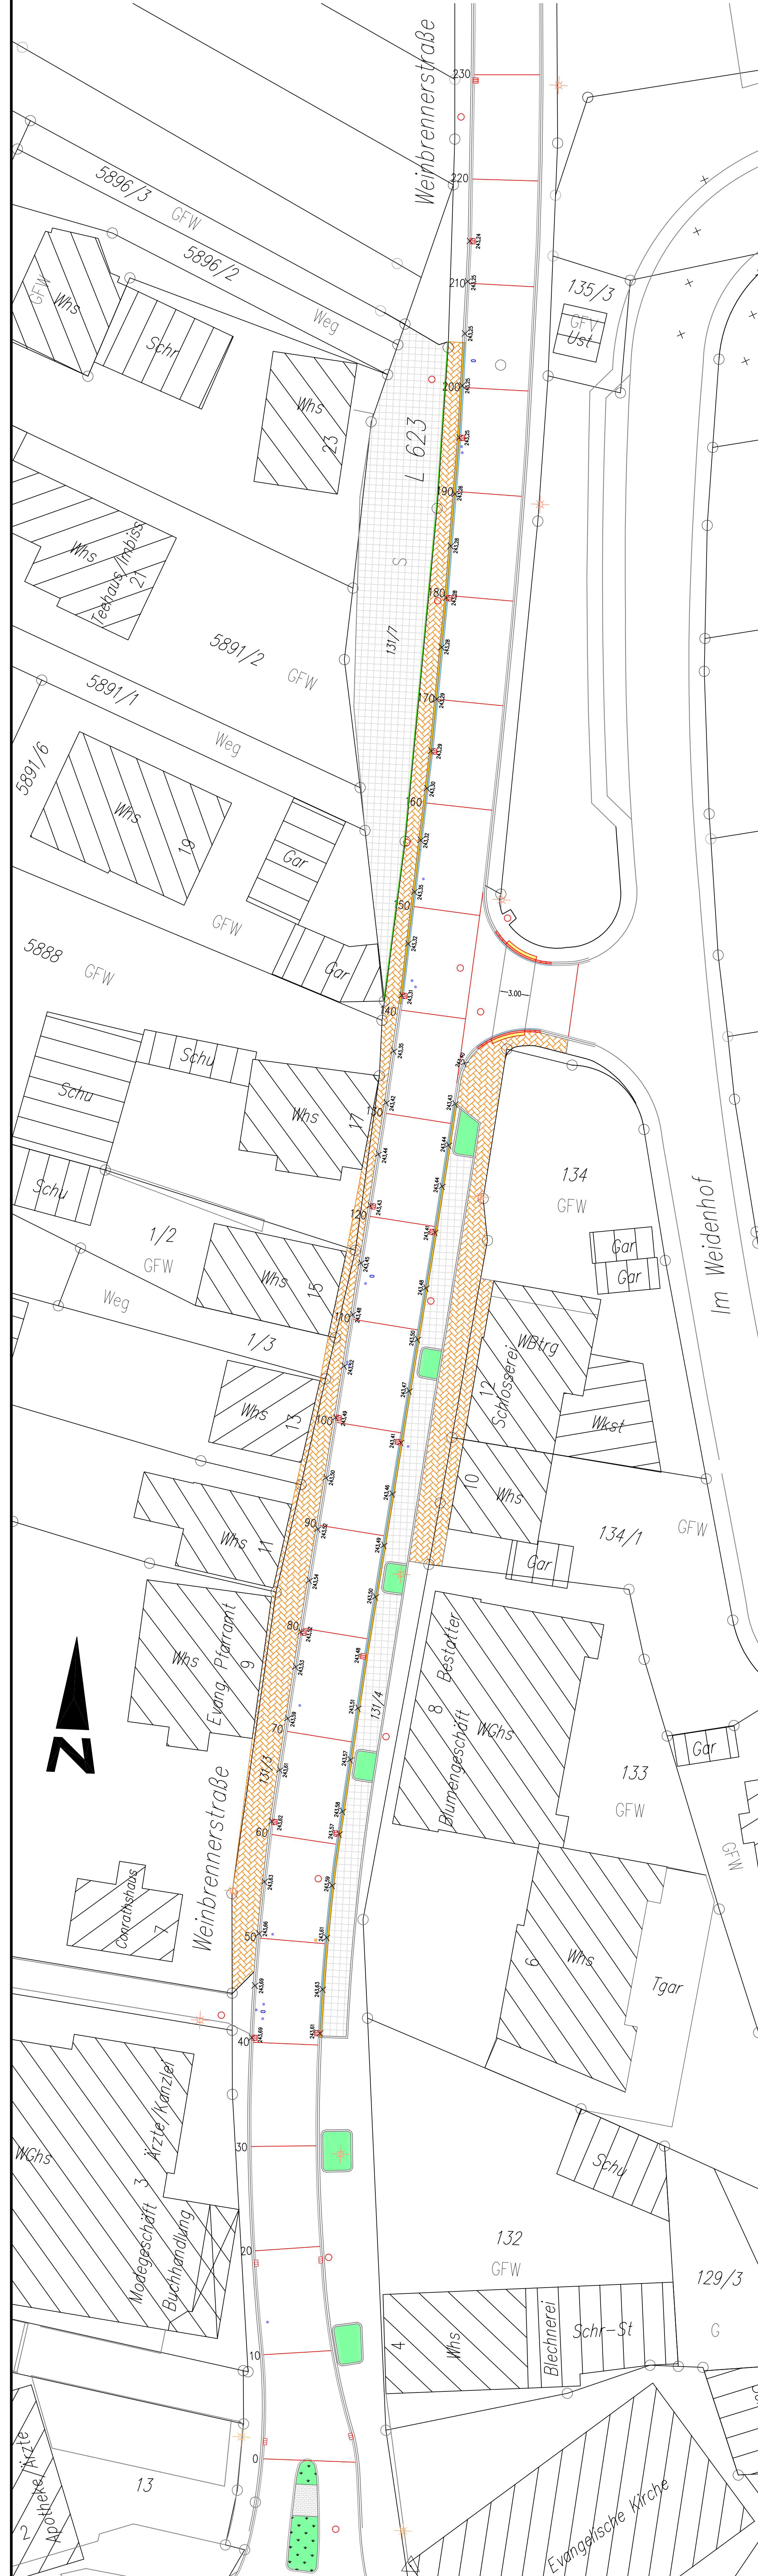

ZEICHENERKLÄRUNG

- Tiefbordstein 10/30cm bündig
- Rundbordstein 18/22cm
- Rollstuhlberfahrstein 18/22cm
- Rillenplatten 30/30/8cm
- Rinnenplatten 15/30/8cm
- Pflaster UNI-Verbund
- Früfläche + 4cm Asphaltdecke AC 8 DN

gepl. Bordstein- und Gehwegsanierung

im Zuge der
gepl. Erneuerung Fahrbahn
L 623 Weinbrennerstraße
Bereich Kreisverkehr Kirche
bis Kreisverkehr Benzstraße

Lageplan

INGENIEURGEMEINSCHAFT FÜR BAUWESEN
INGENIEURBÜROS: FRÖHLICH • LEUZE
Federführung: Kurt + Thomas Fröhlich Dipl.-Ing. • 76199 Karlsruhe-Rüppurr
Heinrich-Heine-Ring 112 • Telefon: 0721/ 88 36 72 • Telefax: 0721/ 88 37 85

Gemeinde 76307 Karlsbad
Ortsteil Langensteinbach
MW – Kanalisation und Wasserversorgung
Haupt- u. Spielberger Straße

Art	Lageplan	Maßstab	1 : 250	Projekt Nr.	2012/001
bearbeitet:	22.02.2016	Kreutz	Karlsruhe, den 30.10.2015	Anlage	Nr.
gezeichnet:	22.02.2016	Dobenmair			
geändert:					
geändert:					