

 Vermessungsbüro  
**STARZEC**

**Flst. Nr.: 534/2**




**Vermessungsbüro Starzec • Öffentlich bestellter Vermessungsingenieur • Pestalozzistr.3 • 76676 Graben-Neudorf**  
Tel.: 07255 - 7681450 • Fax 07255 - 7681452 • mail: kontakt@vermessung-starzec.de • www.vermessung-starzec.de


NORD



OST

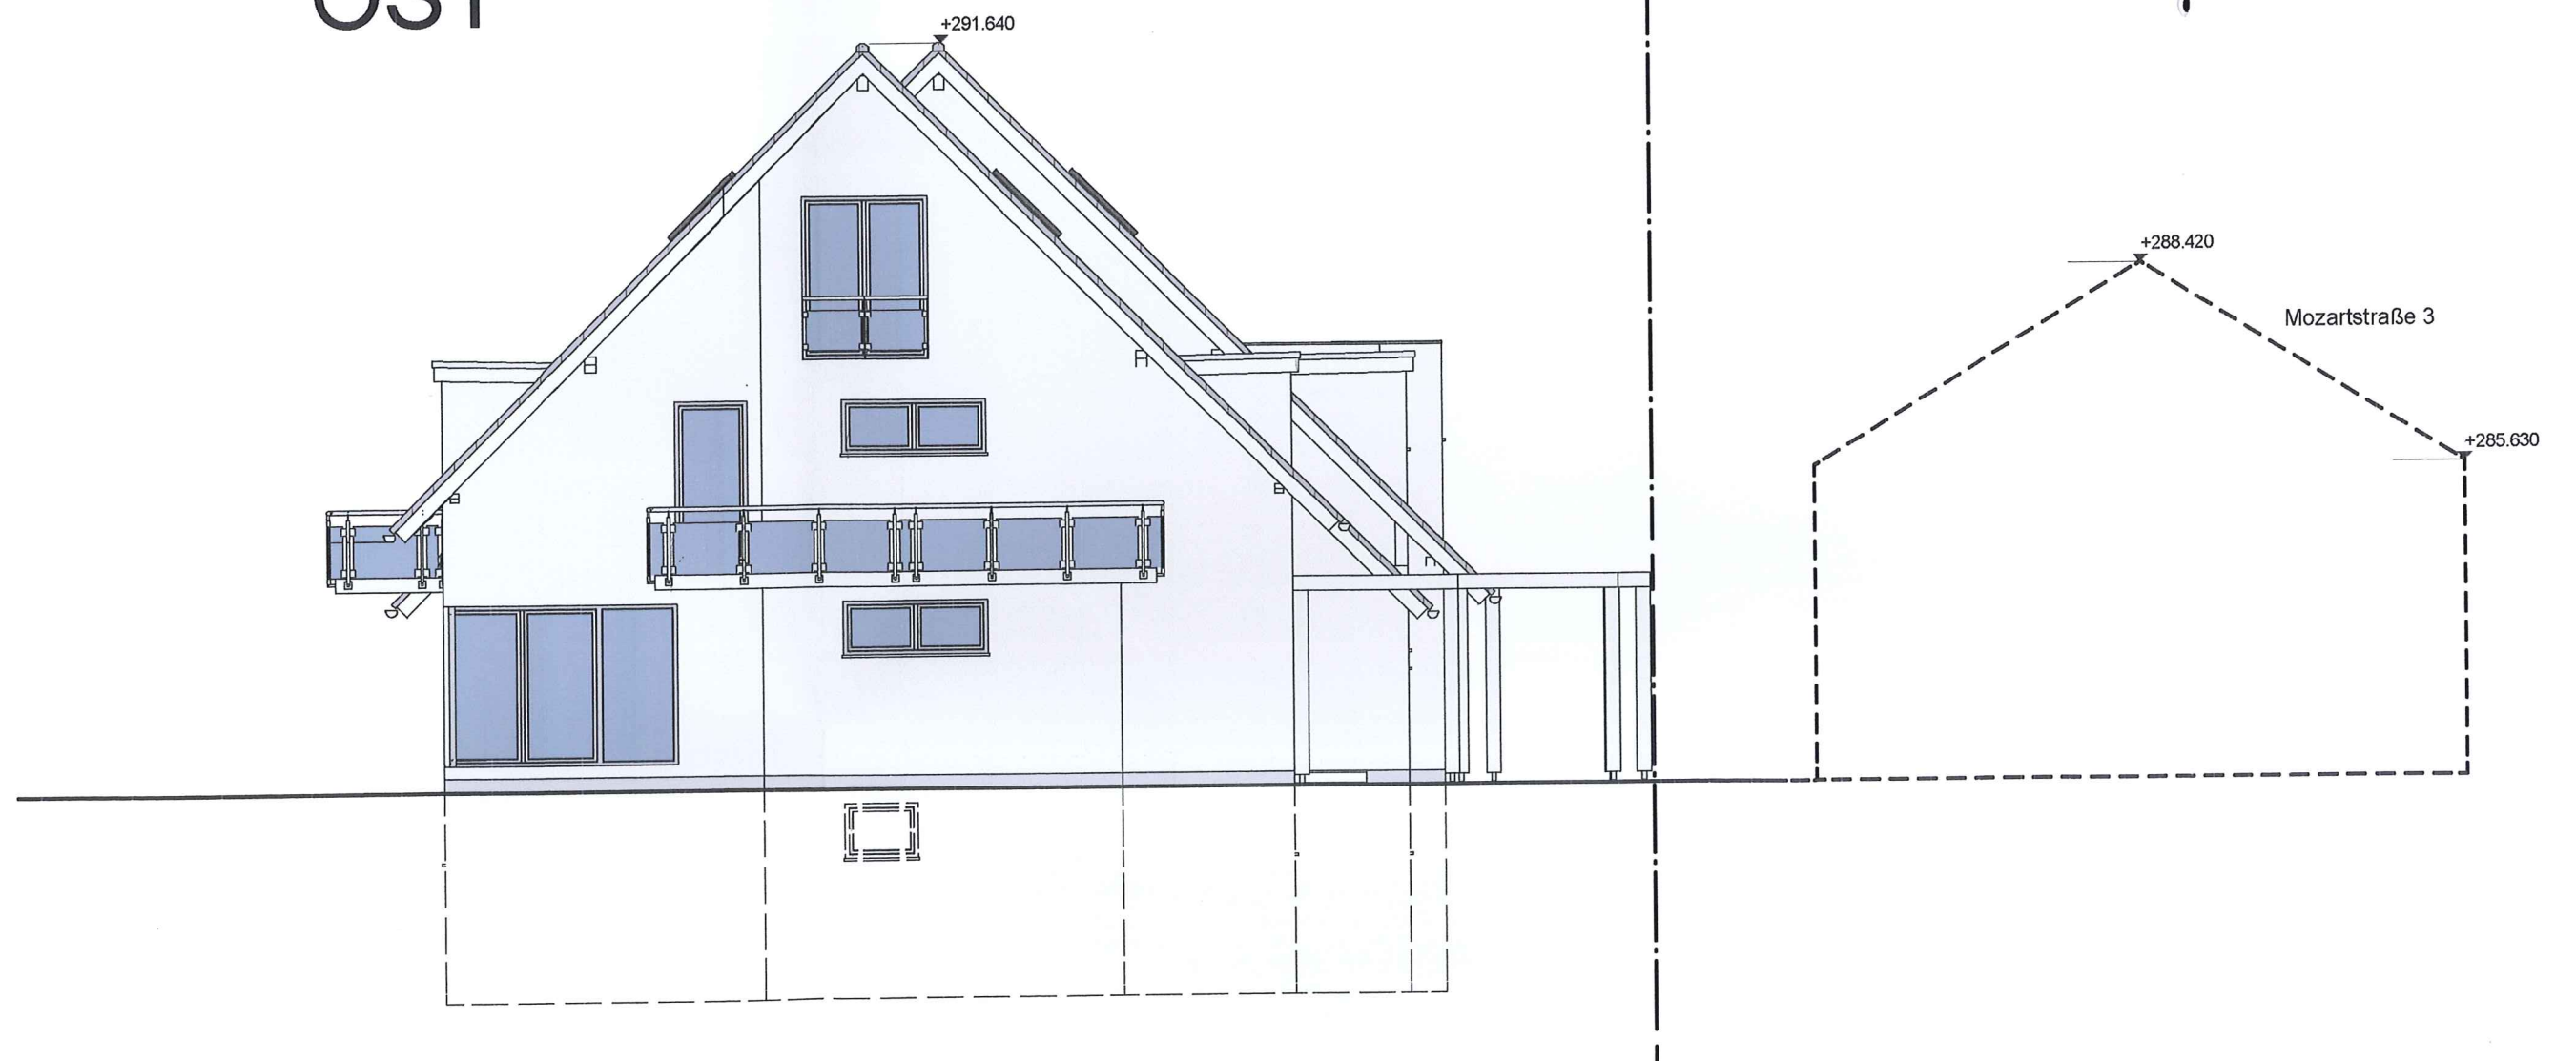


WEST

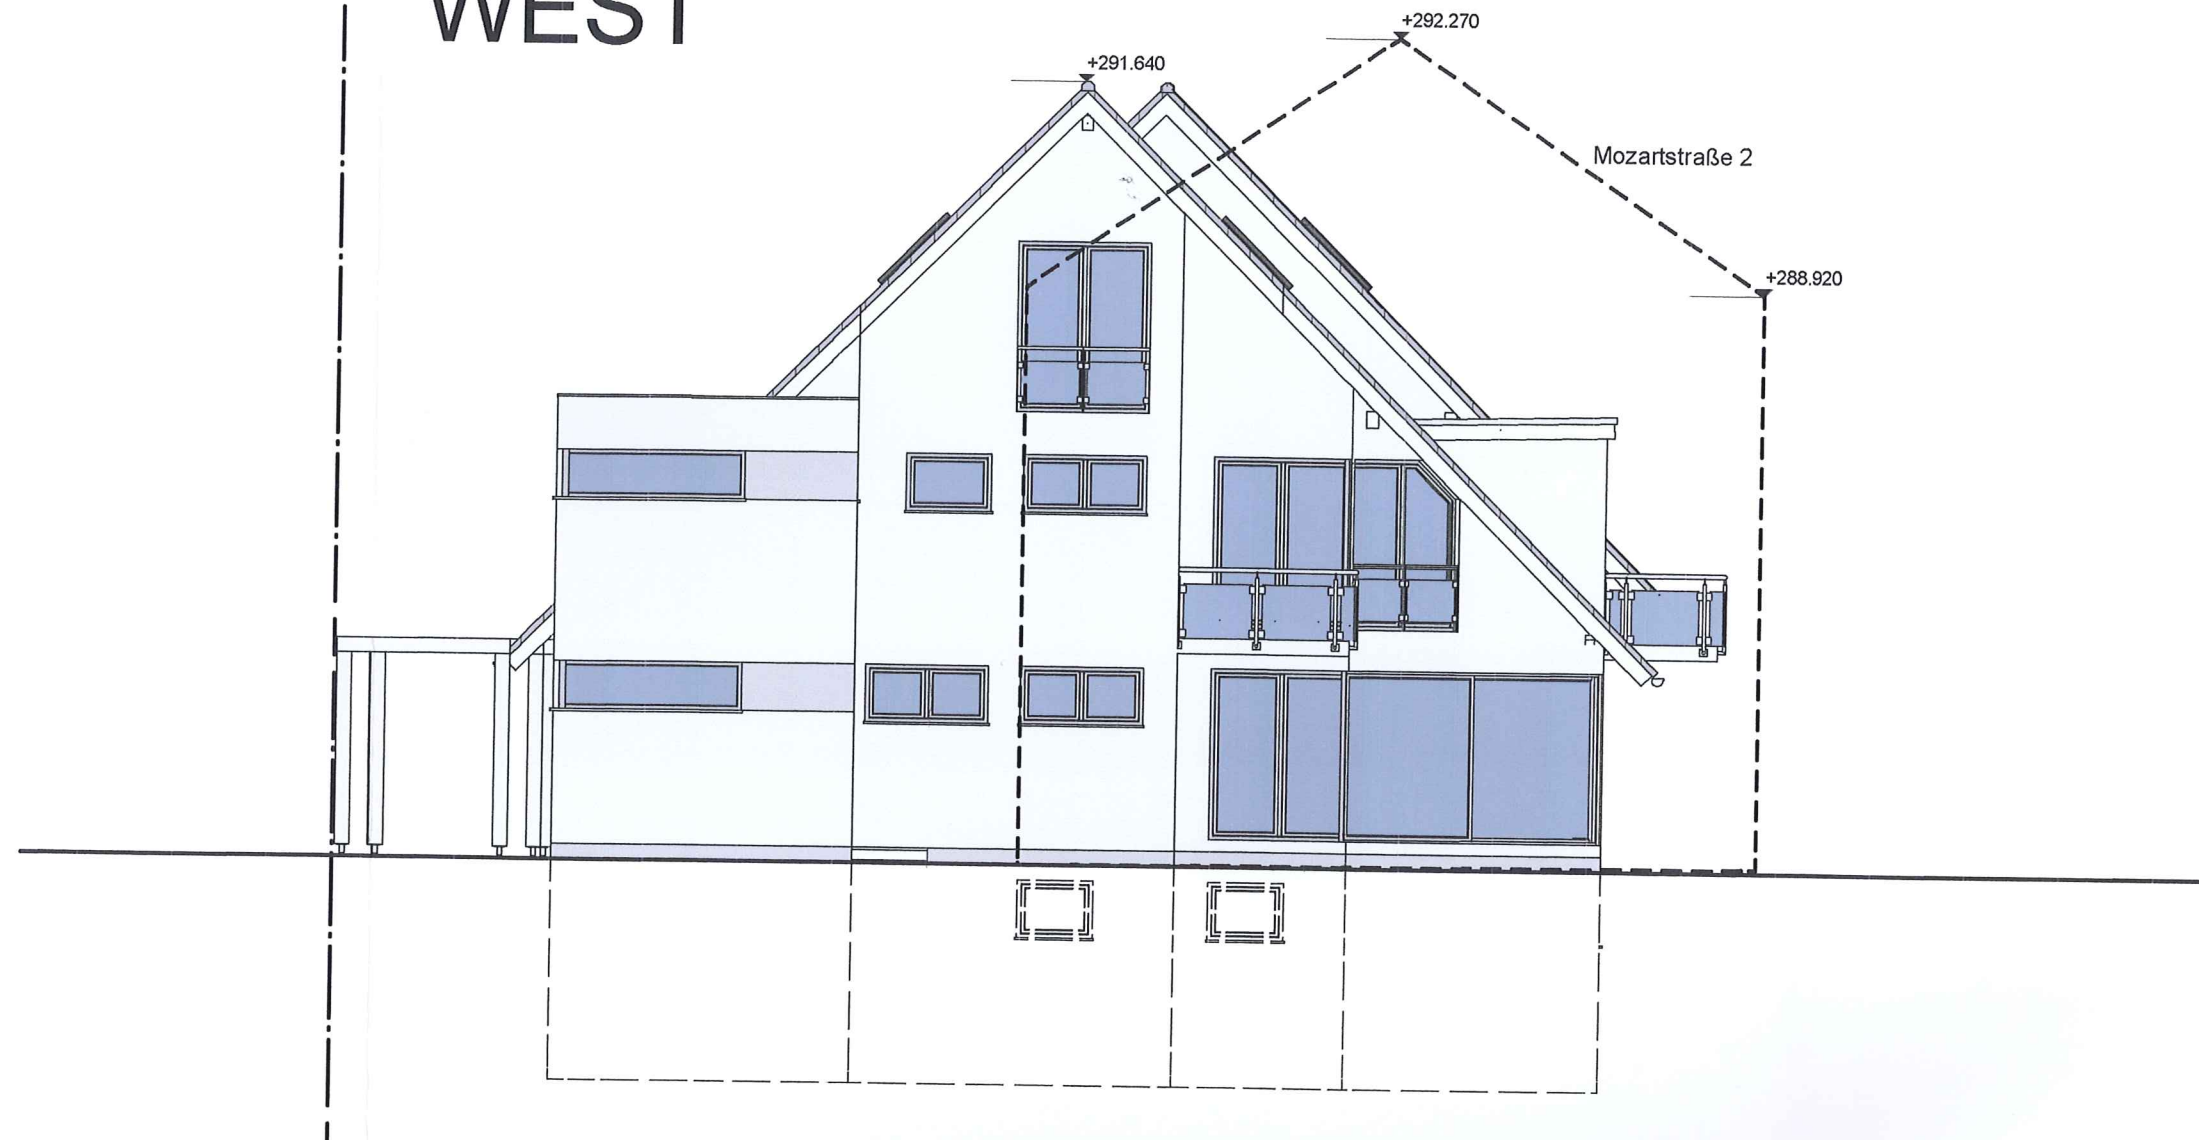

SCHNITT A-A

# SÜD

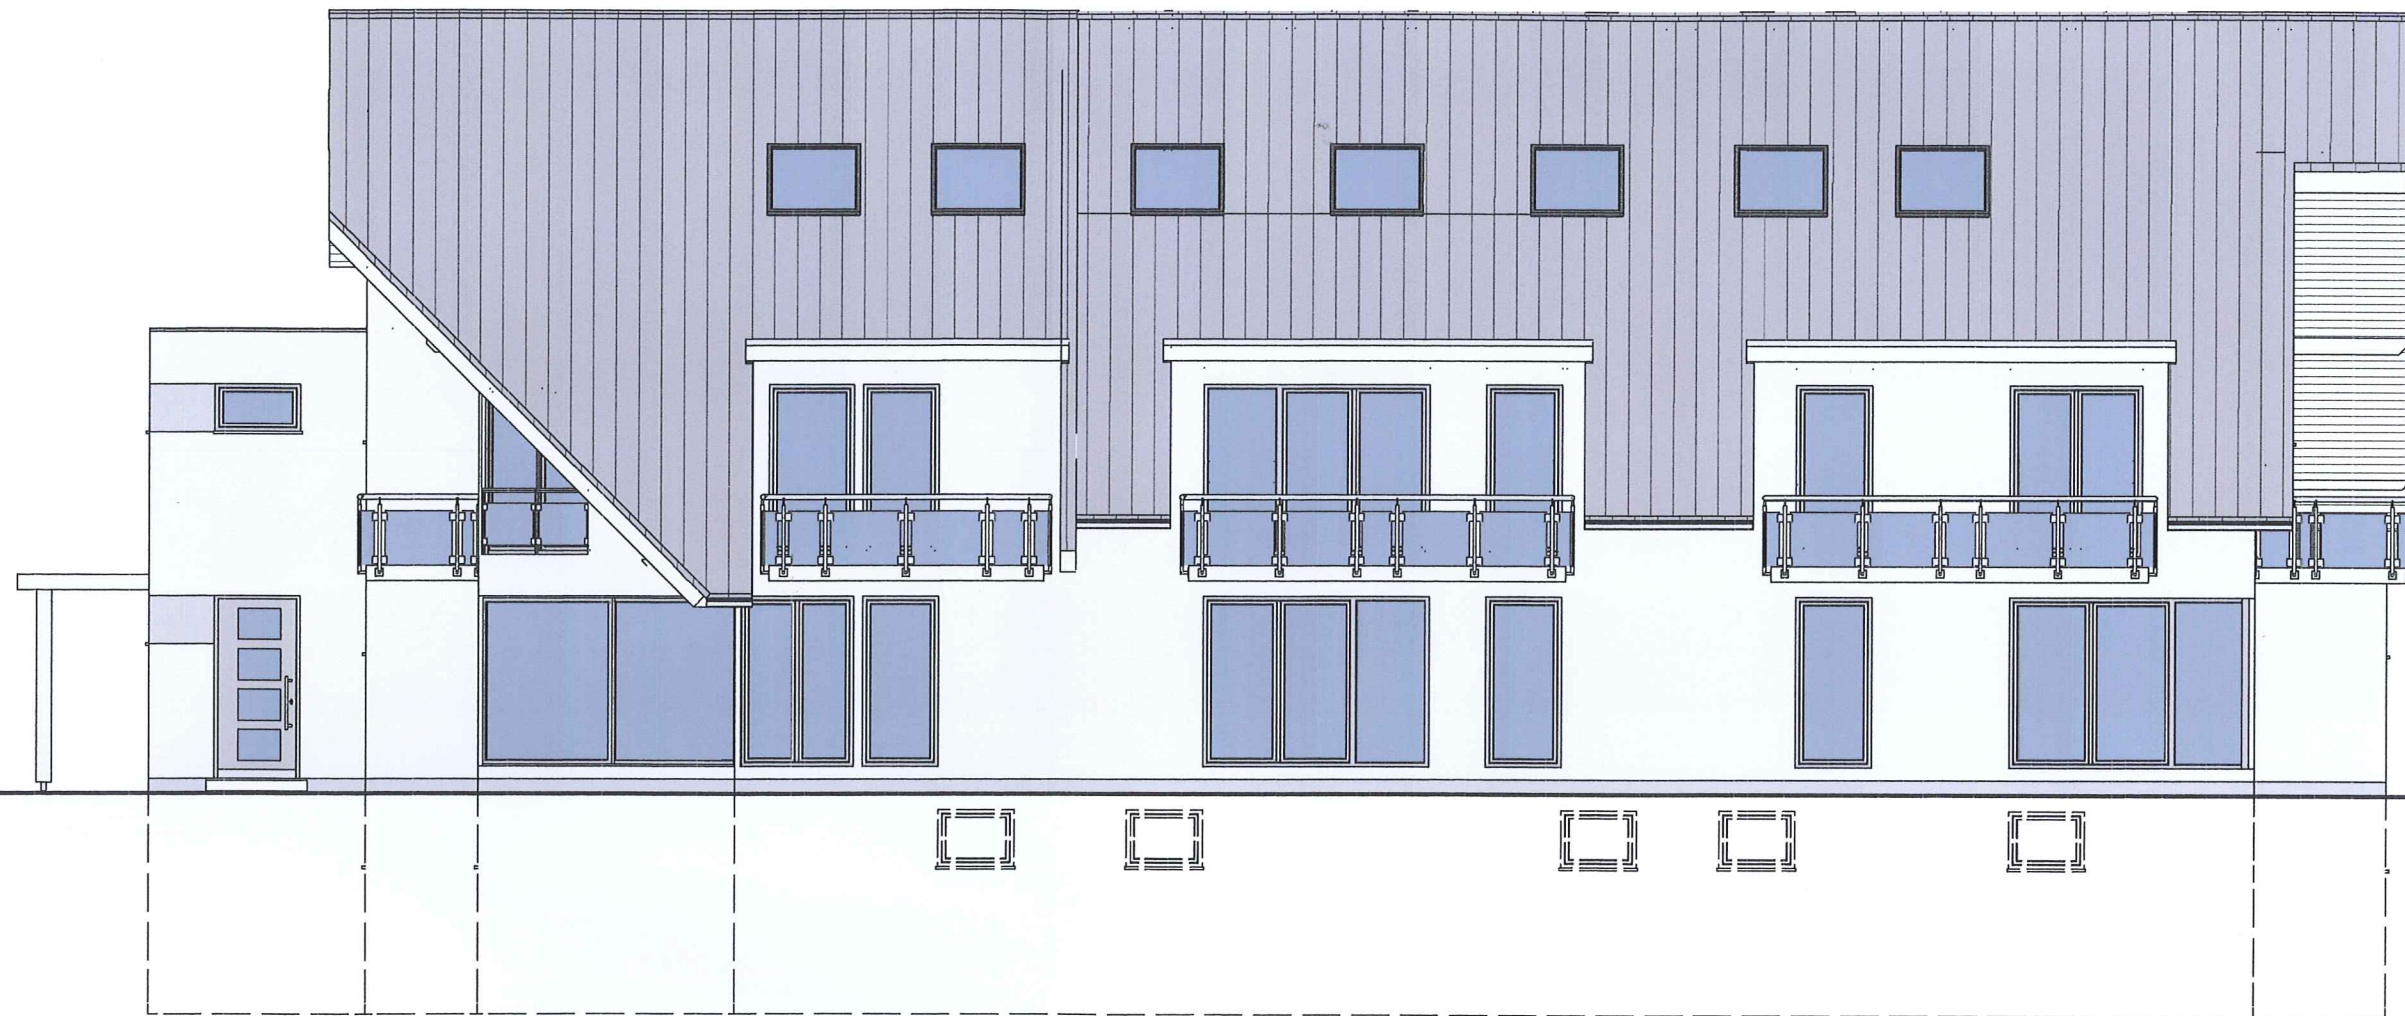


+10.154

+10.154

# SCHNITT A-A

Dachkonstruktion lt. Statik

Dachneigung: 45.0

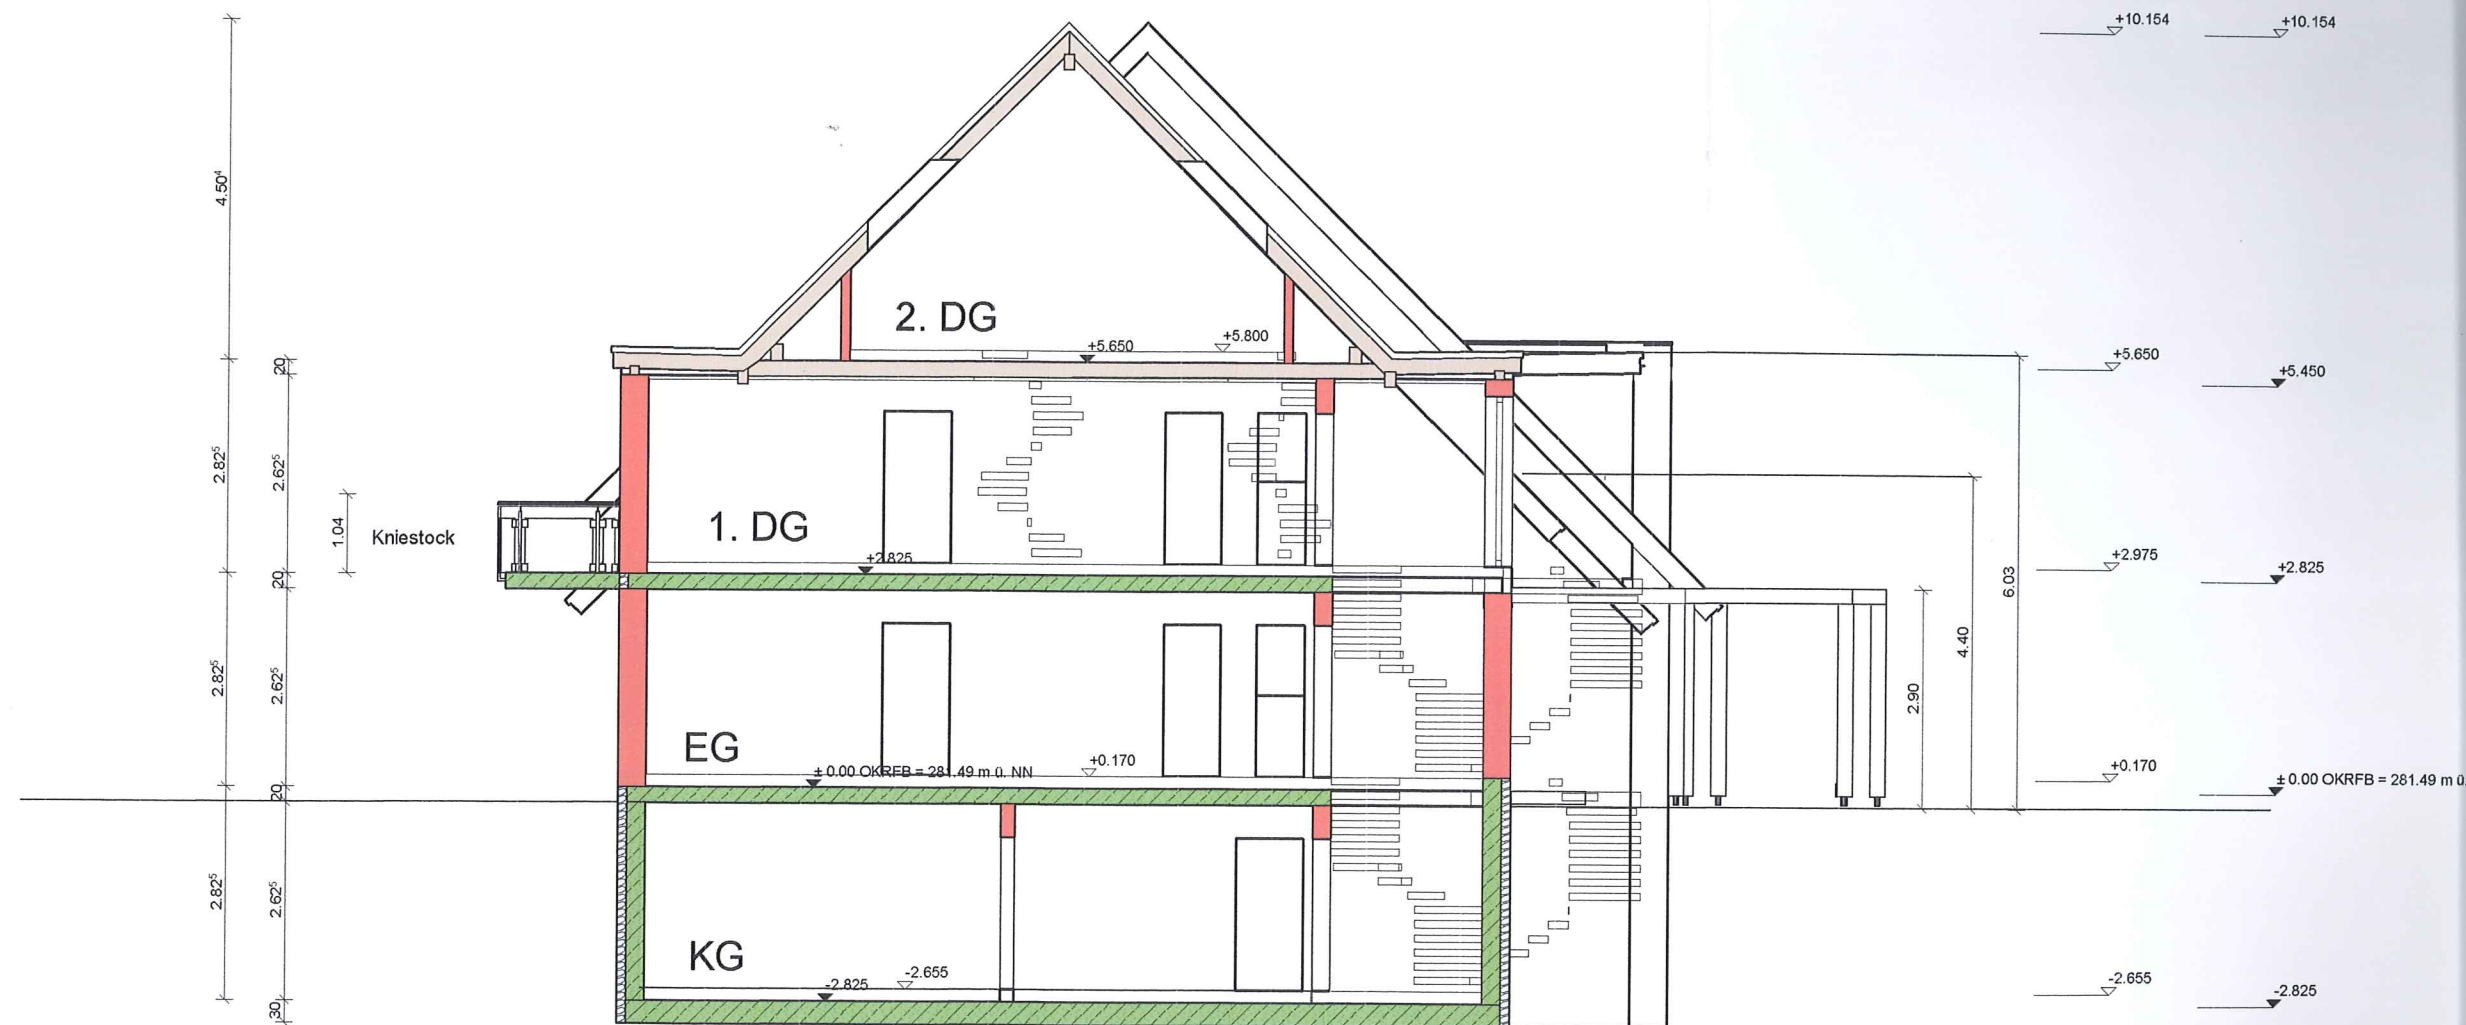

Bodenplatte C 25/30 d=30cm

Filterschicht 0/60 d=20cm