
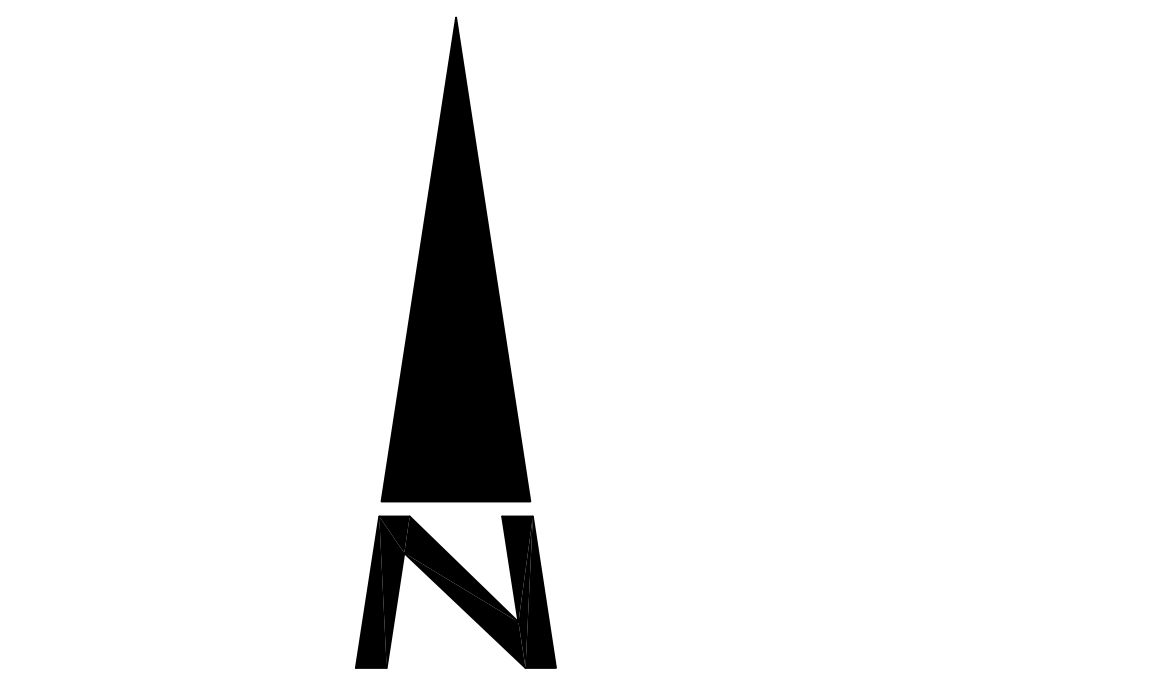


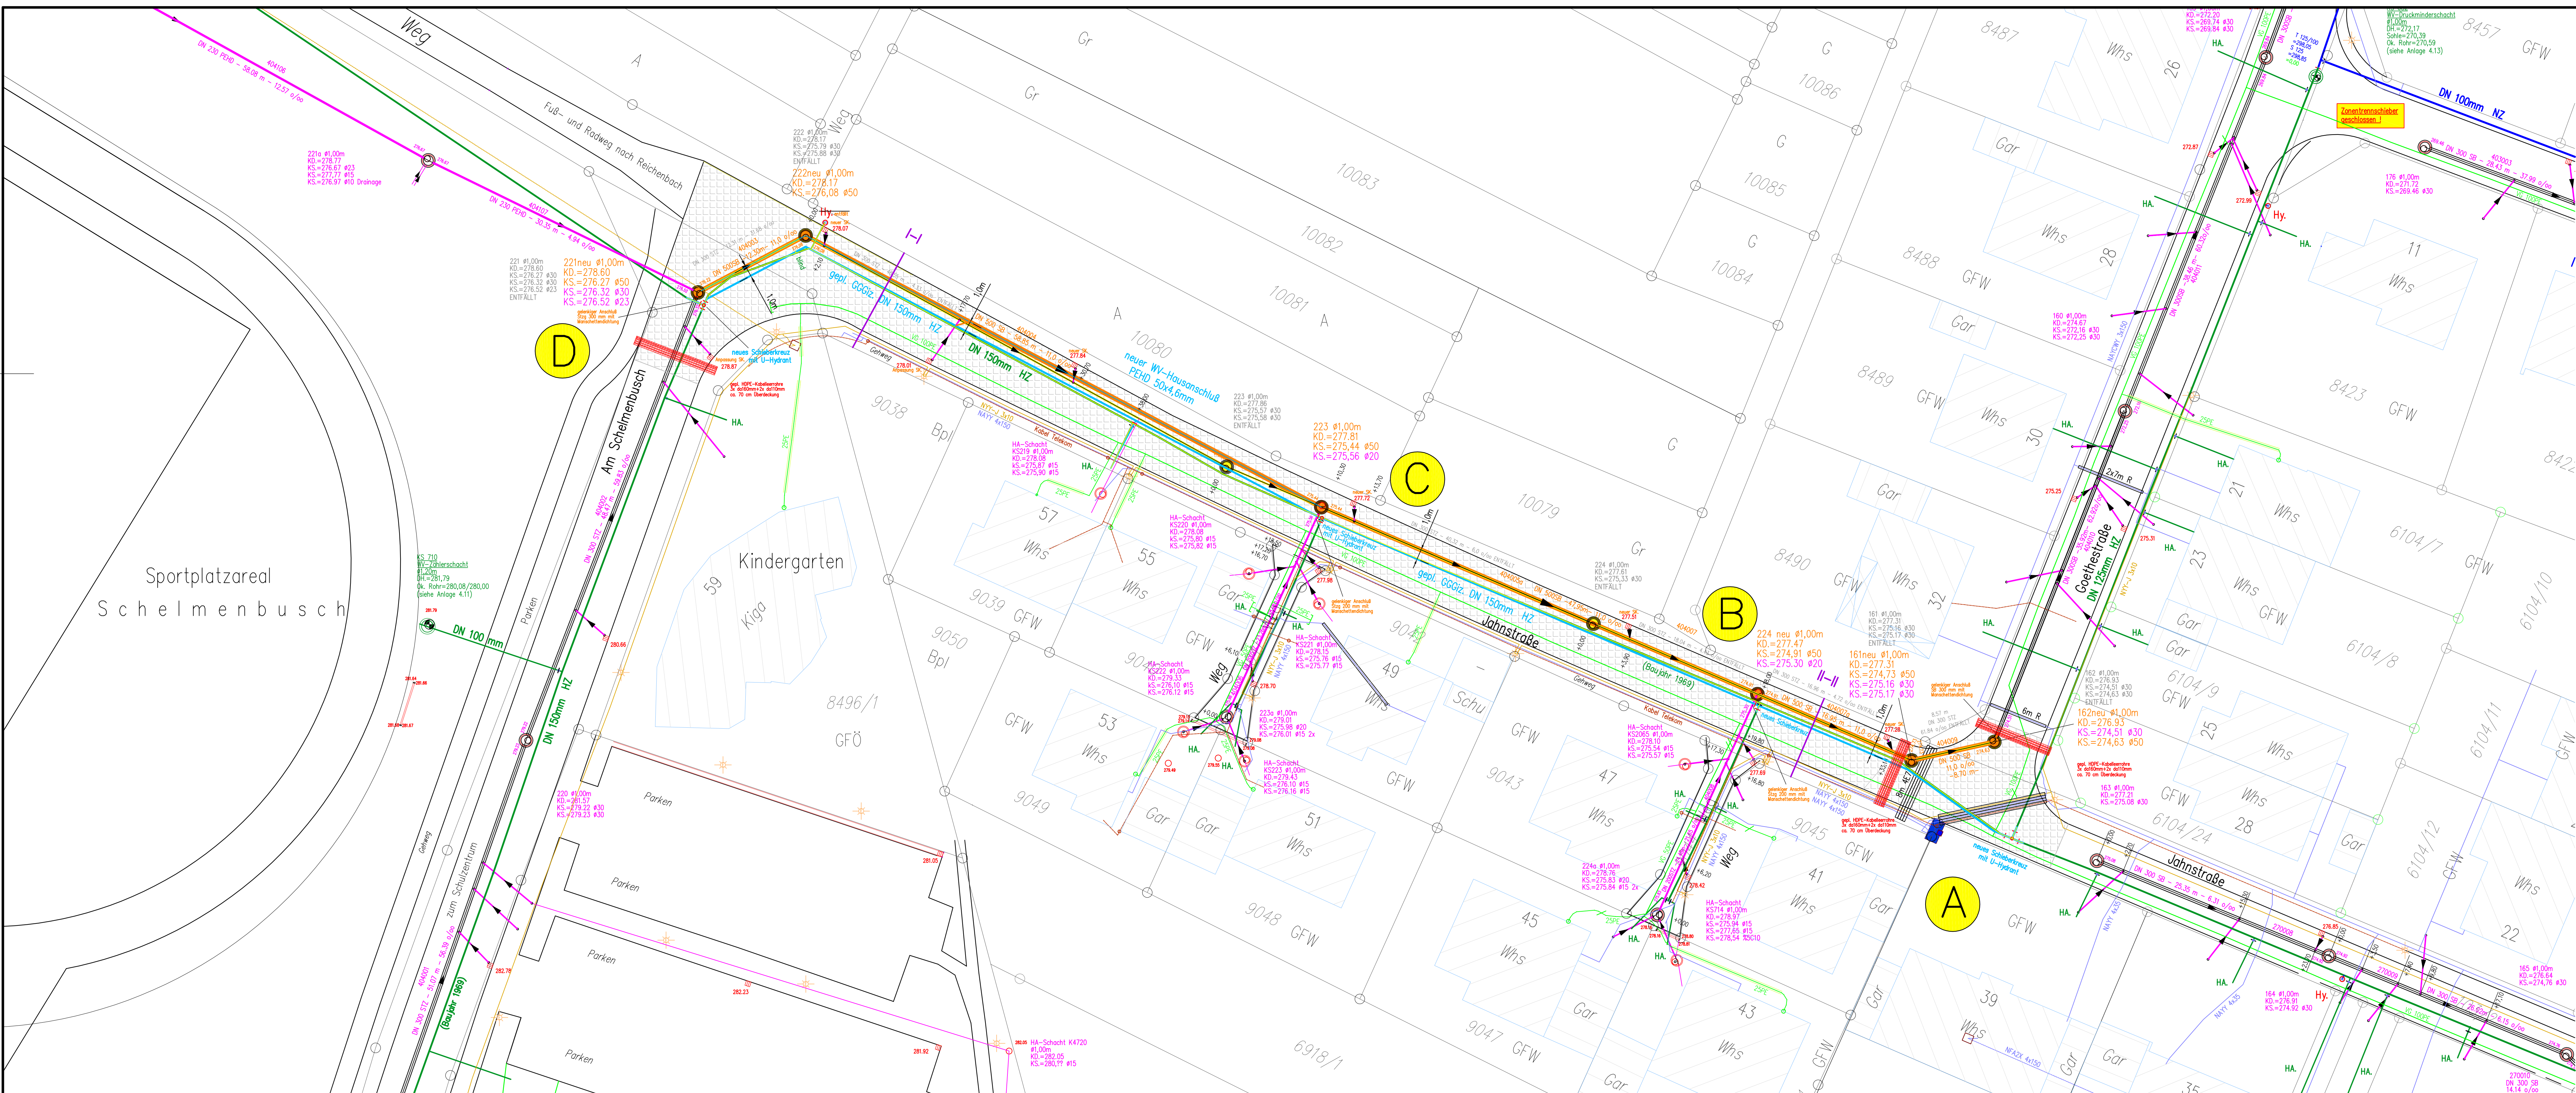

- Zeichenerklärung**
- gepl. Mischwasserkanal
 - best. Mischwasserkanal
 - best. Mischwasserkanal ENTFÄLLT
 - gepl. Wasserversorgungsleitung HZ
 - best. Wasserversorgungsleitung HZ
 - best. Wasserversorgungsleitung NZ
 - best. Strom- und Straßenbeleuchtungskabel EnBW.
 - best. Kabel Telekom
 - best. Gasleitung SWP
 - best. Sinkkasten mit Umbau/Erneuerung
 - gepl. Straßenvollausbau RSTO BK1.8 d=60cm

Ausführungsplanung
gepl. Erneuerung MW-Kanal
gepl. Erneuerung WV-Leitung
Straßenvollausbau

INGENIEURGEMEINSCHAFT FÜR BAUWESEN INGENIEURBÜROS: FRÖHLICH • LEUZE			
Federführung: Kurt + Thomas Fröhlich Dipl.-Ing. • 76199 Karlsruhe-Rüppurr Heinrich-Heine-Ring 112 • Telefon: 0721/ 88 36 72 • Telefax: 0721/ 88 37 85			
Gemeinde 76307 Karlsbad OT-Langensteinbach			
Kanalisation/Wasserversorgung/Straßenbau			
Ausbau Jahnstraße			
zwischen Goethestraße und Am Schelmenbusch			
Art	Maßstab	1 : 250	Projekt 2012/002
bearbeitet:	26.02.2016	Kreutz	Karlsruhe, den 26.02.2016
gezeichnet:	26.02.2016	Kreutz	Anlage 5
geändert:			Zeichnung Nr.