



Detail Zaunfundament

M= 1:10

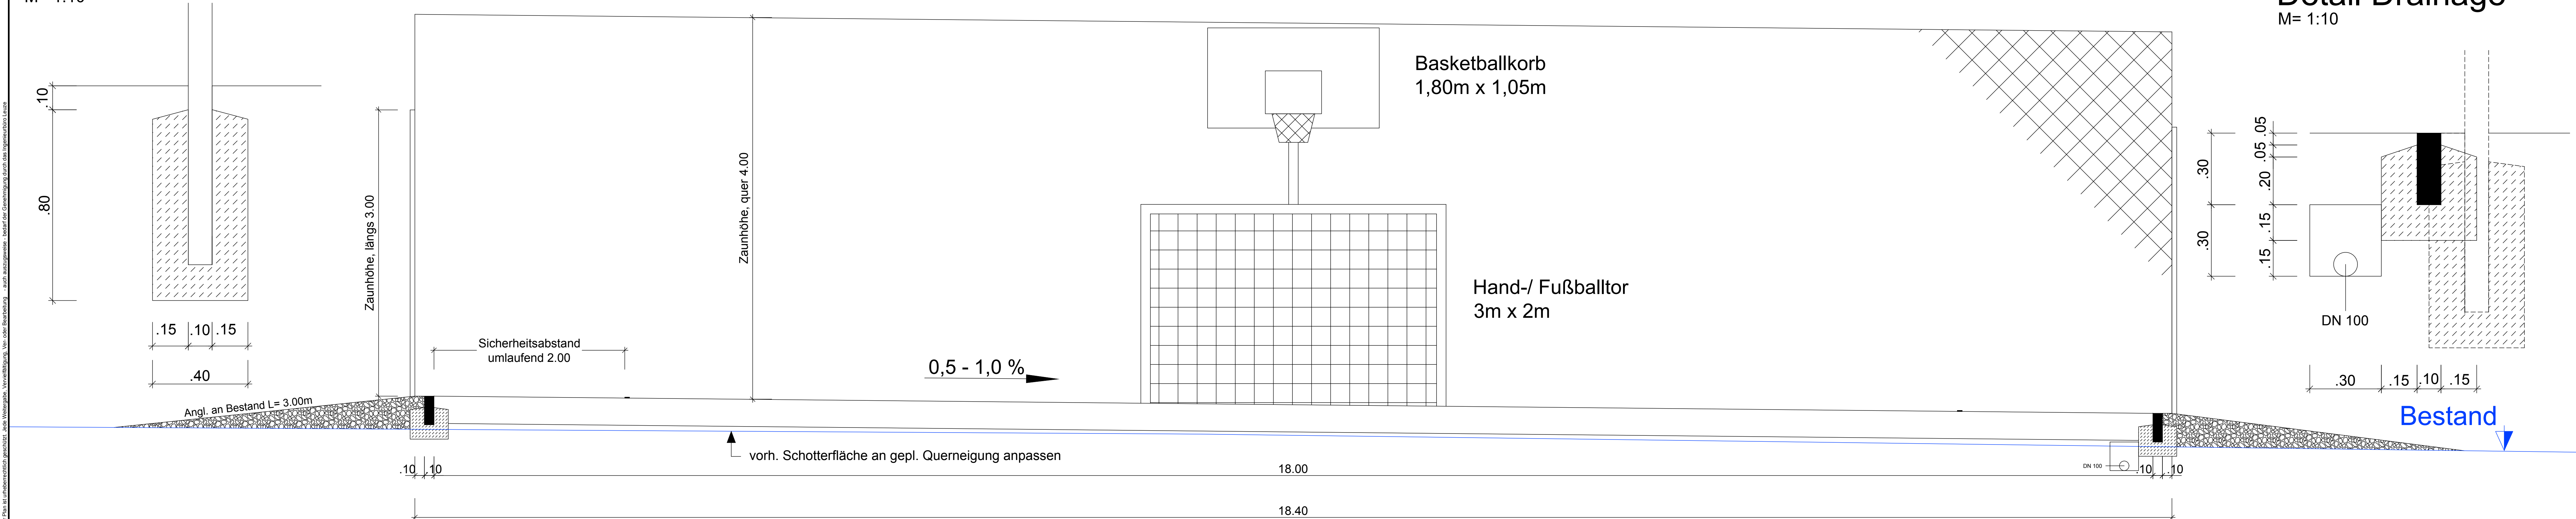


Detail Drainage


M= 1:10

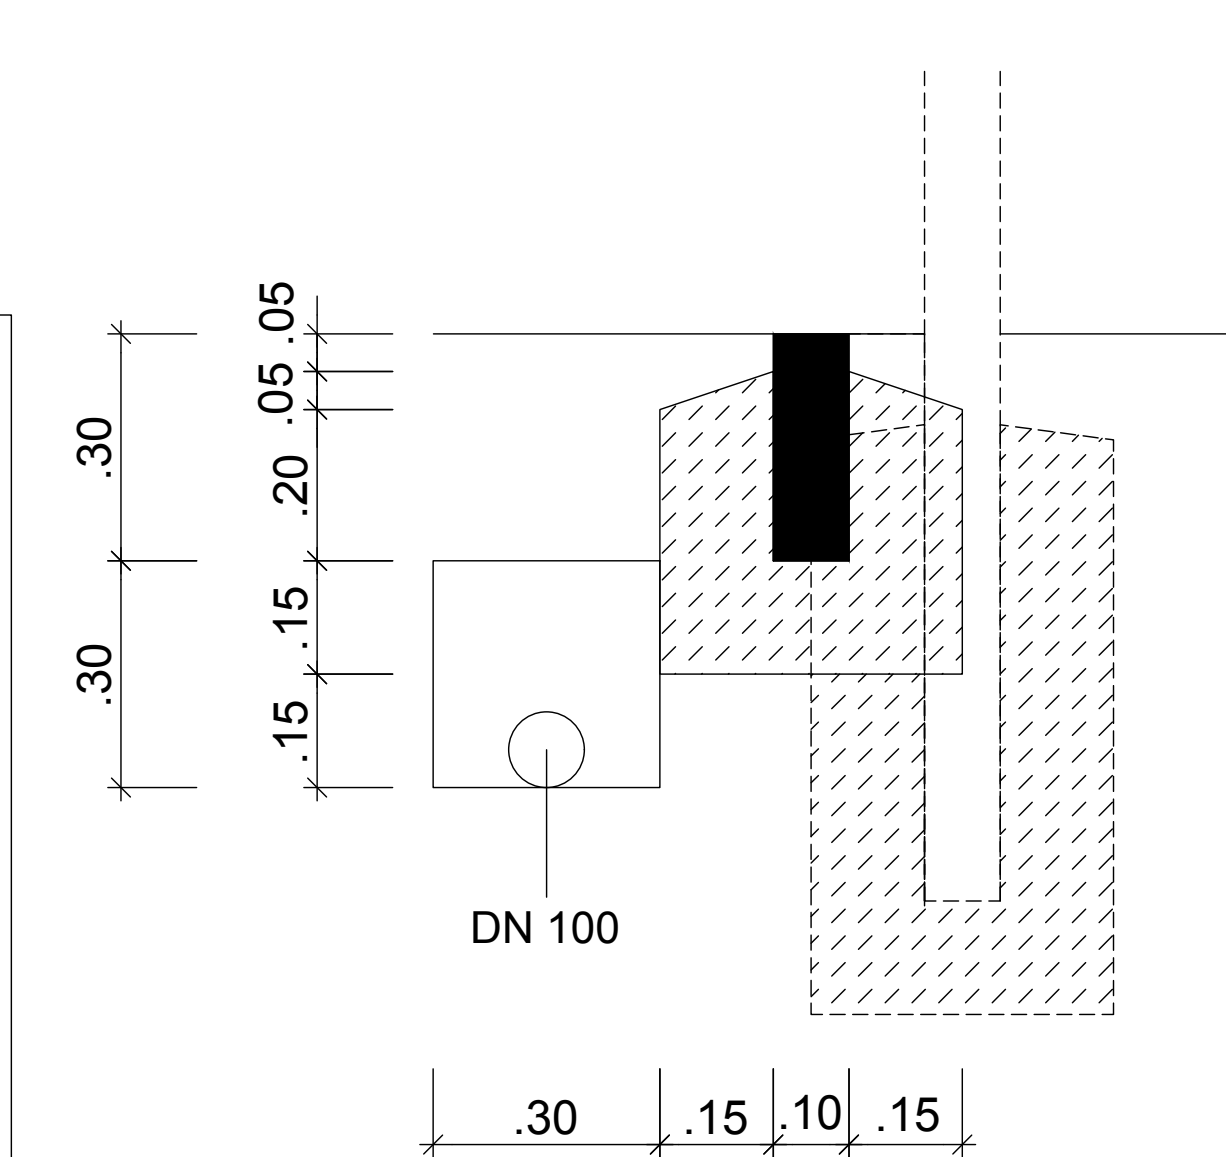


Detail

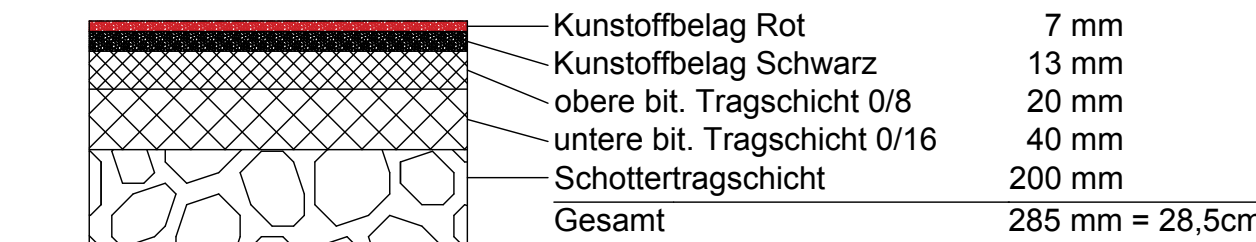

Maßstab 1: 5

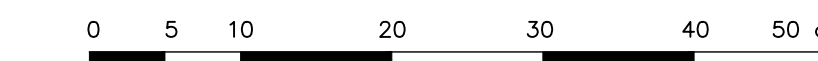

Maßstab 1: 25

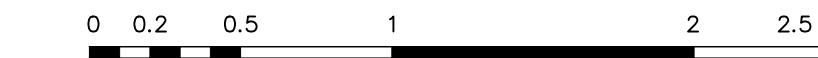

ENTWURFSPLANUNG		ANLAGE
		FERTIGUNG

**INGENIEURBÜRO LEUZE**
PAUL-REIN-STRASSE 1 76229 KARLSRUHE
TEL.: 0721/94603-0 FAX : 0721/94603-410
E-Mail: Info@IBL-Leuze.de www.IBL-Leuze.de

**Gemeinde Karlsbad**
Bolzplatz Auerbach
Schnitt A-A

ART	Regelquerschnitt	MASSTAB	1: 25	PROJEKT NR.	7062
bearbeitet:	V.Schmitt	Mai 2016	Karlsruhe, den 30.05.2016	ZEICHNUNG / PLAN NR.	
gezeichnet:	L.Antunes	Mai 2016		501.1 V	
geprüft:	M.Leuze	30.05.2016	Der Planverfasser	Lfd. Nummer	Version Stand