

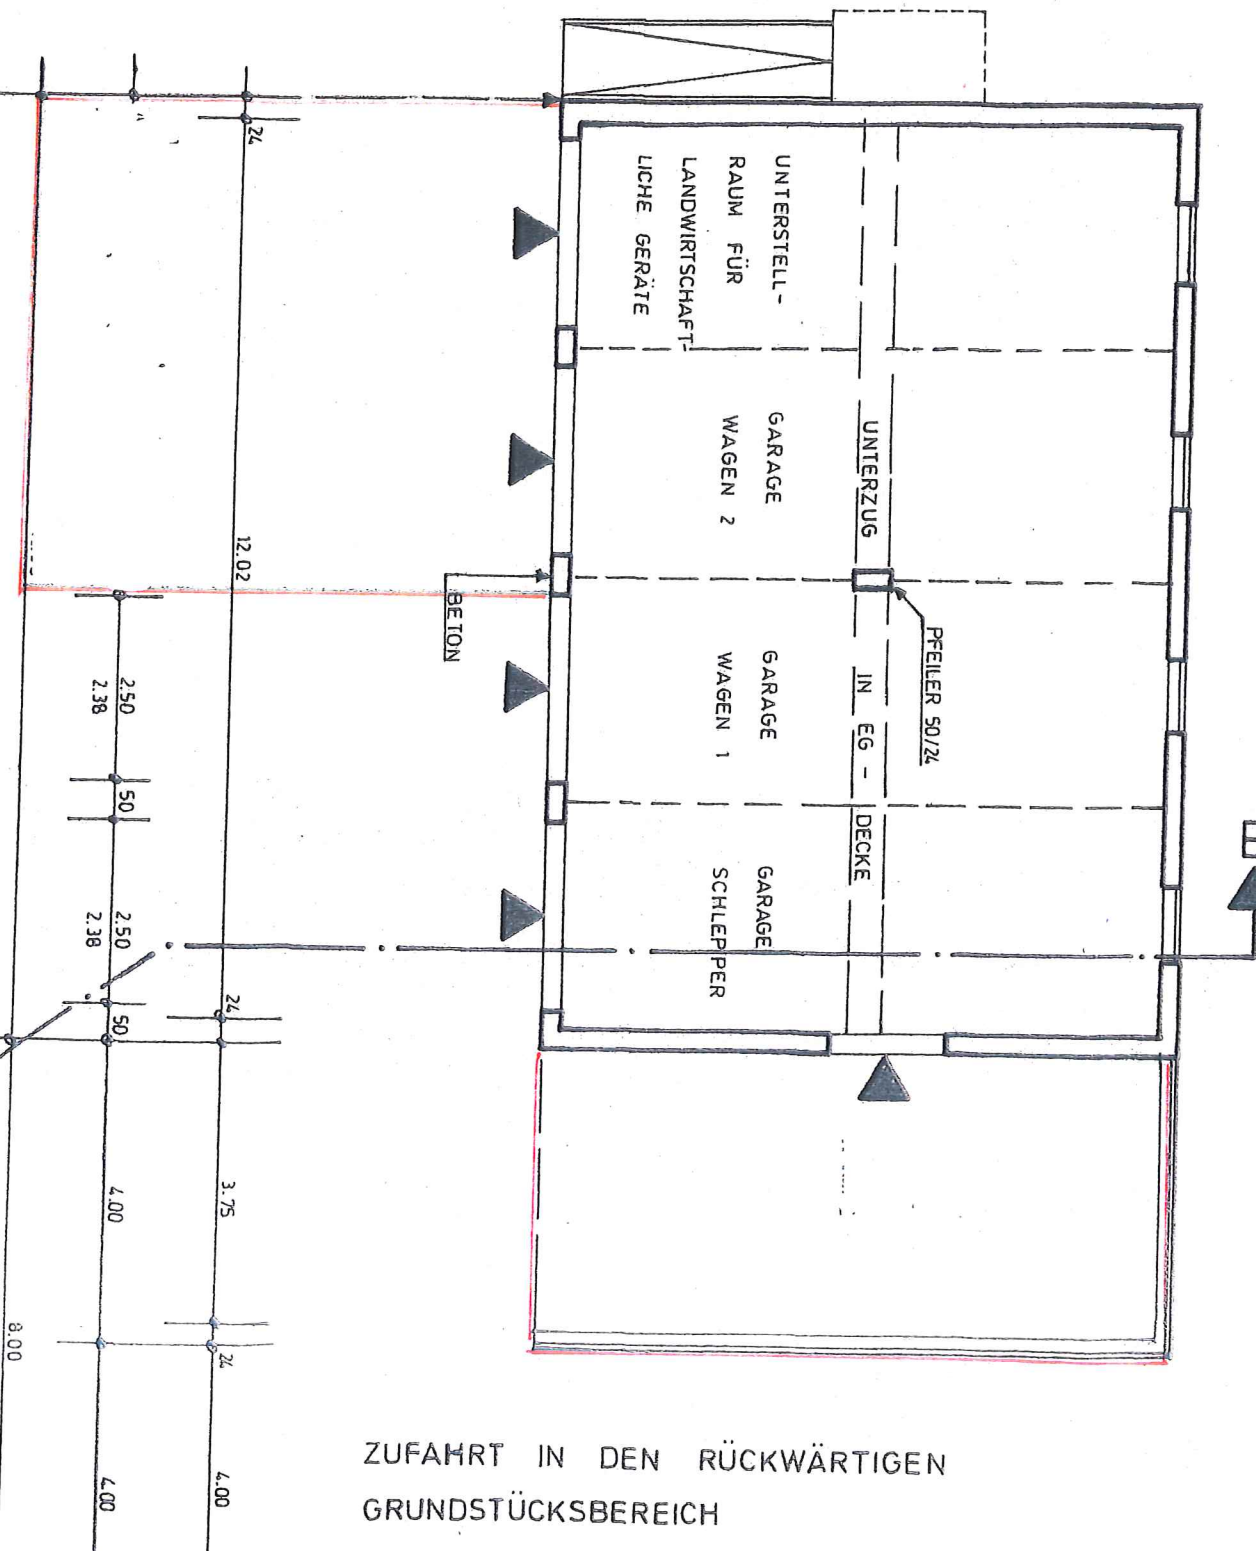
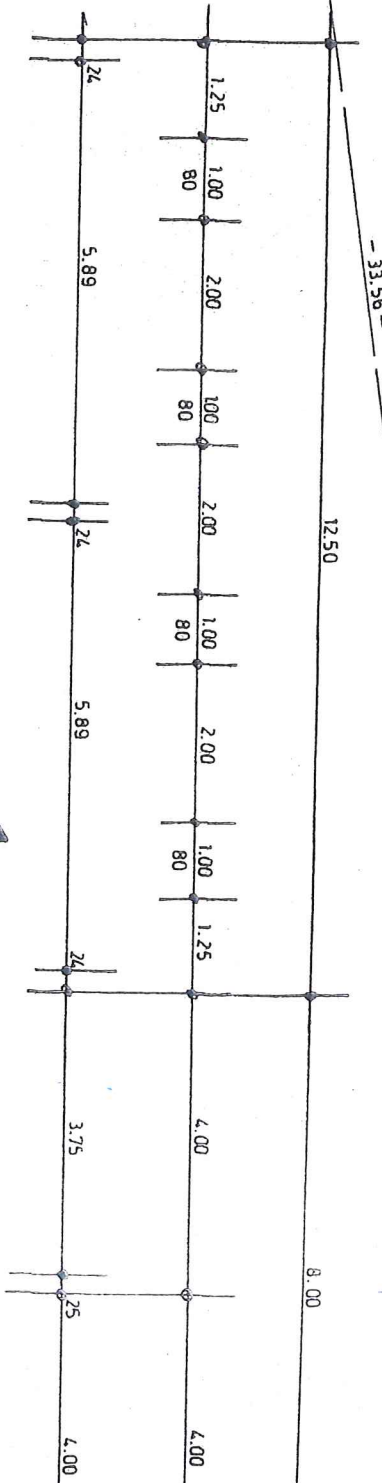
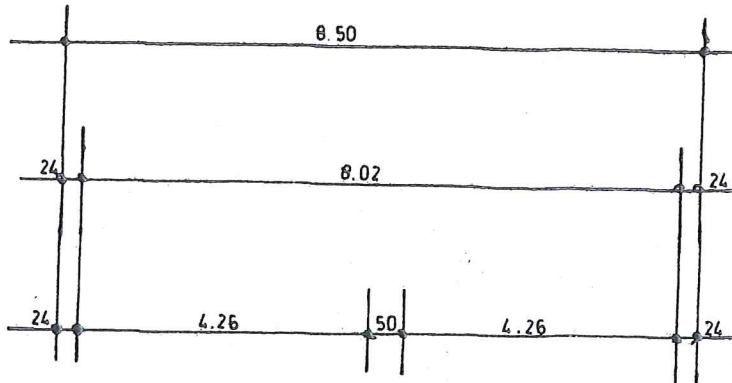


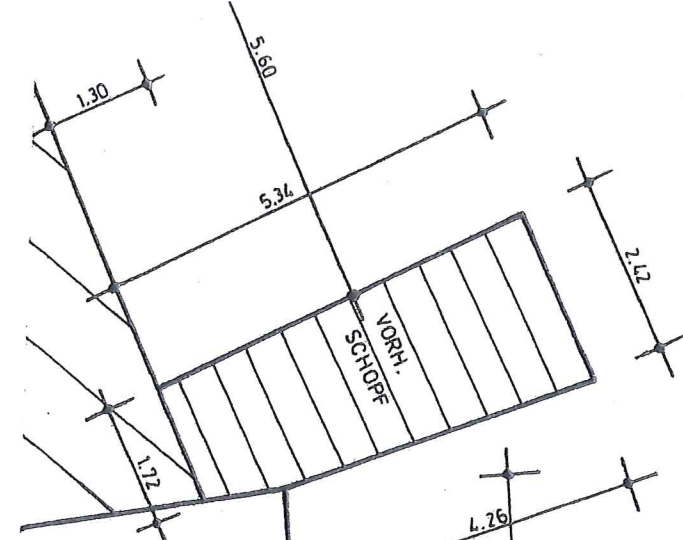


ZUFAHRT IN DEN RÜCKWÄRTIGEN
GRUNDSTÜCKSBEREICH


Handwritten signature

SÜDOSTANSICHT - VORDERSEITE

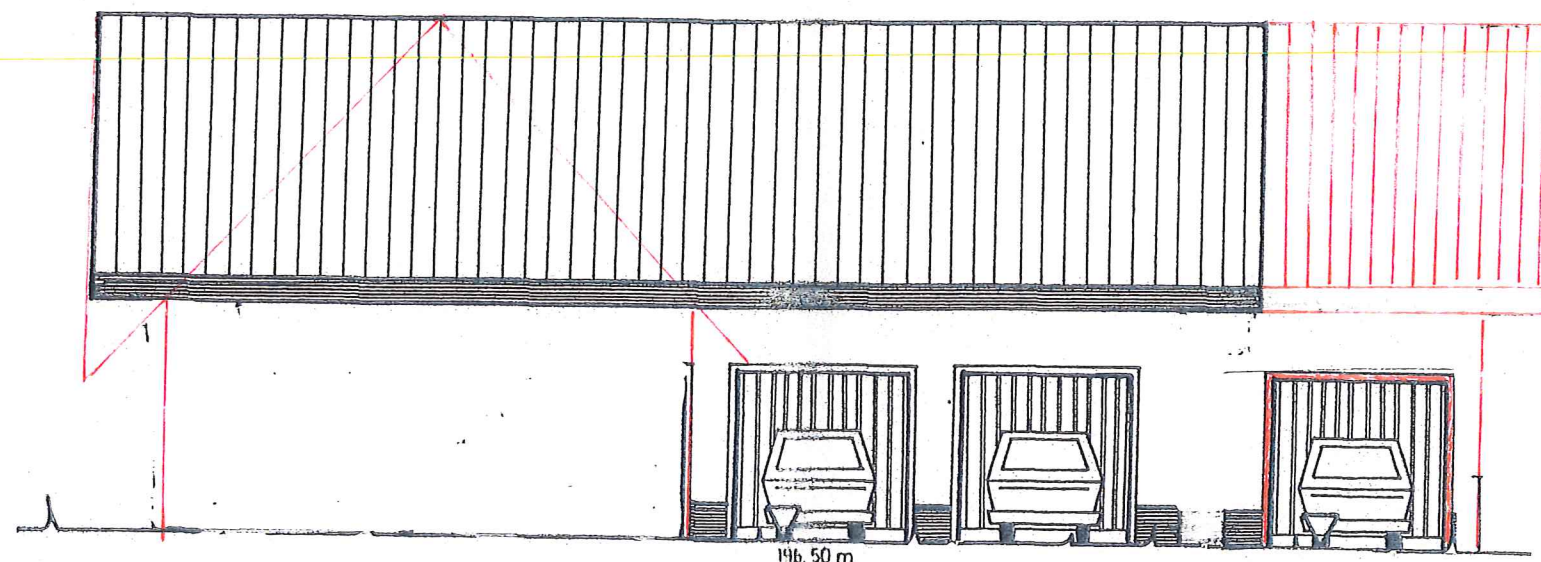

196.50 m

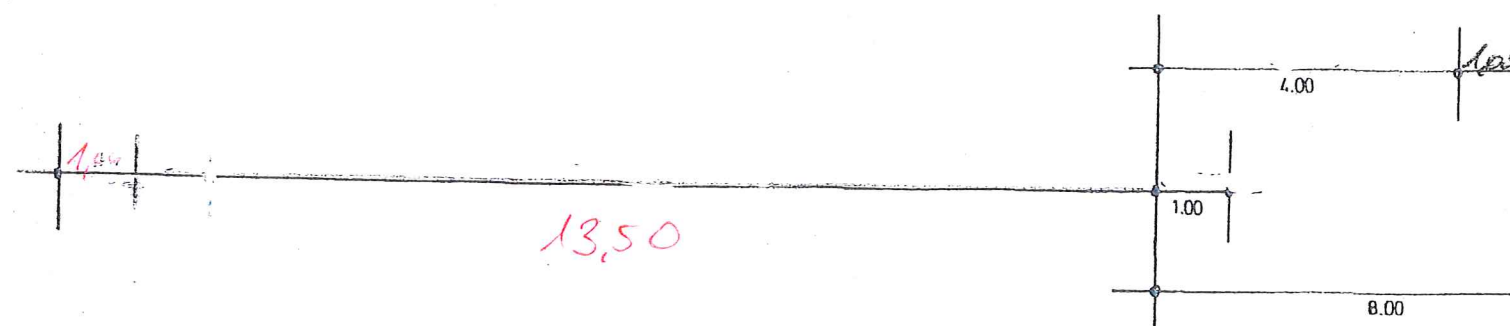


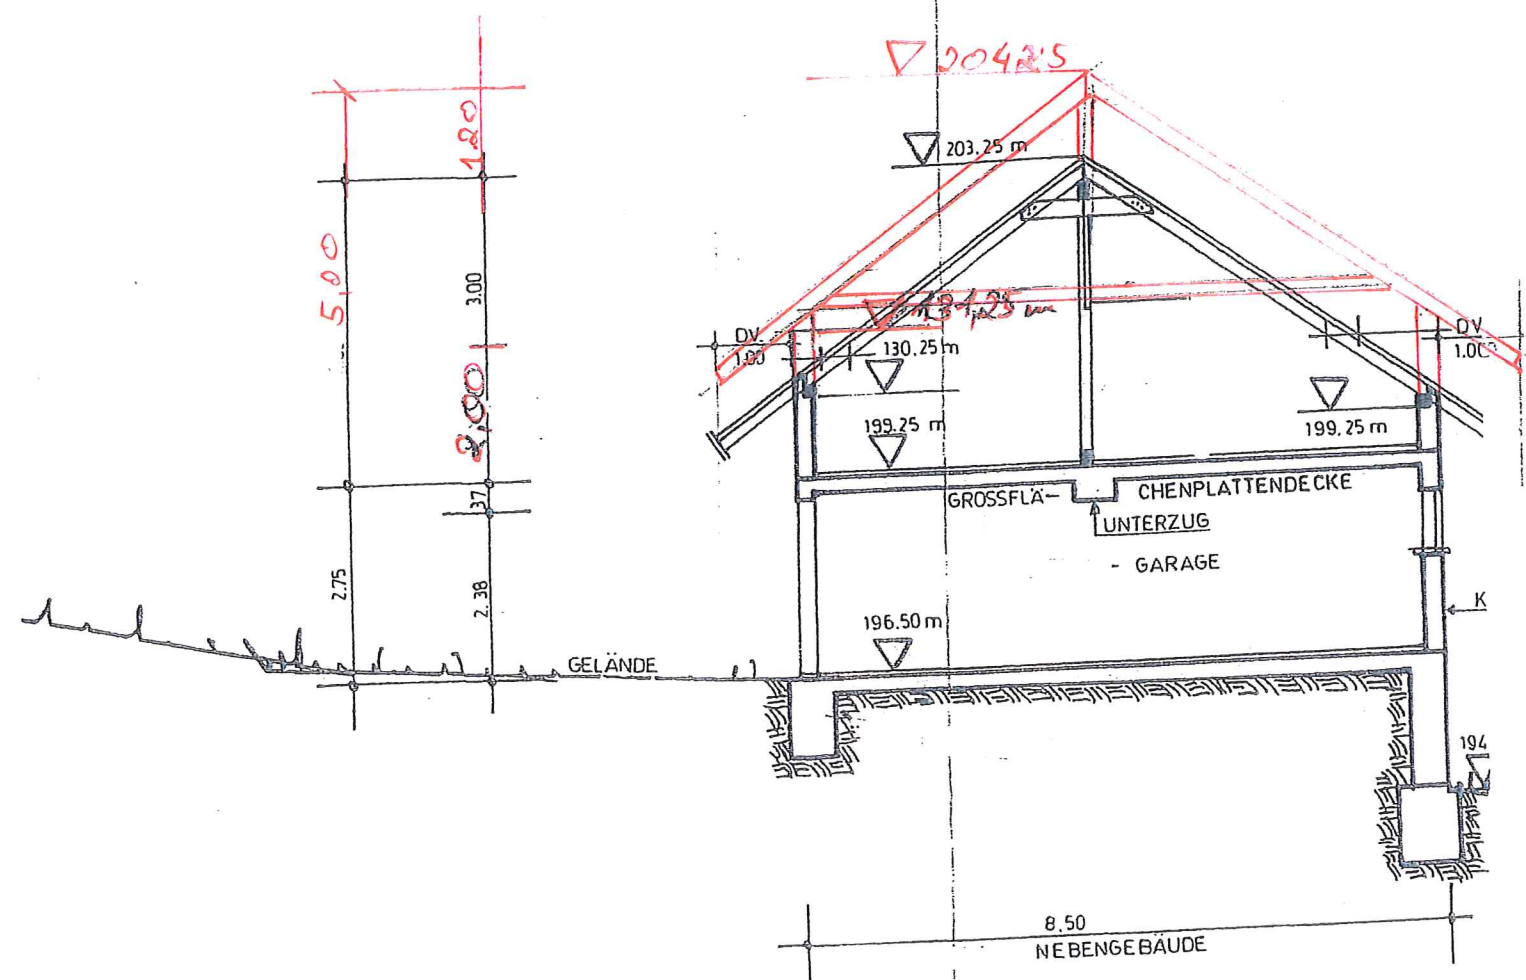

DACHKONSTRUKTION NACH STATISCHER
 BERECHNUNG.
 DACHEINDECKUNG: BRAAS - PFANNEN
 DACHNEIGUNG: 35°
 DACHVORSPRUNG: 1.00 m
 ORTGANG: 1.00 m × 2.00 m
 KNIESTOCK: 0.50 m × 1.00 m

Handwritten signature

Südwesten side

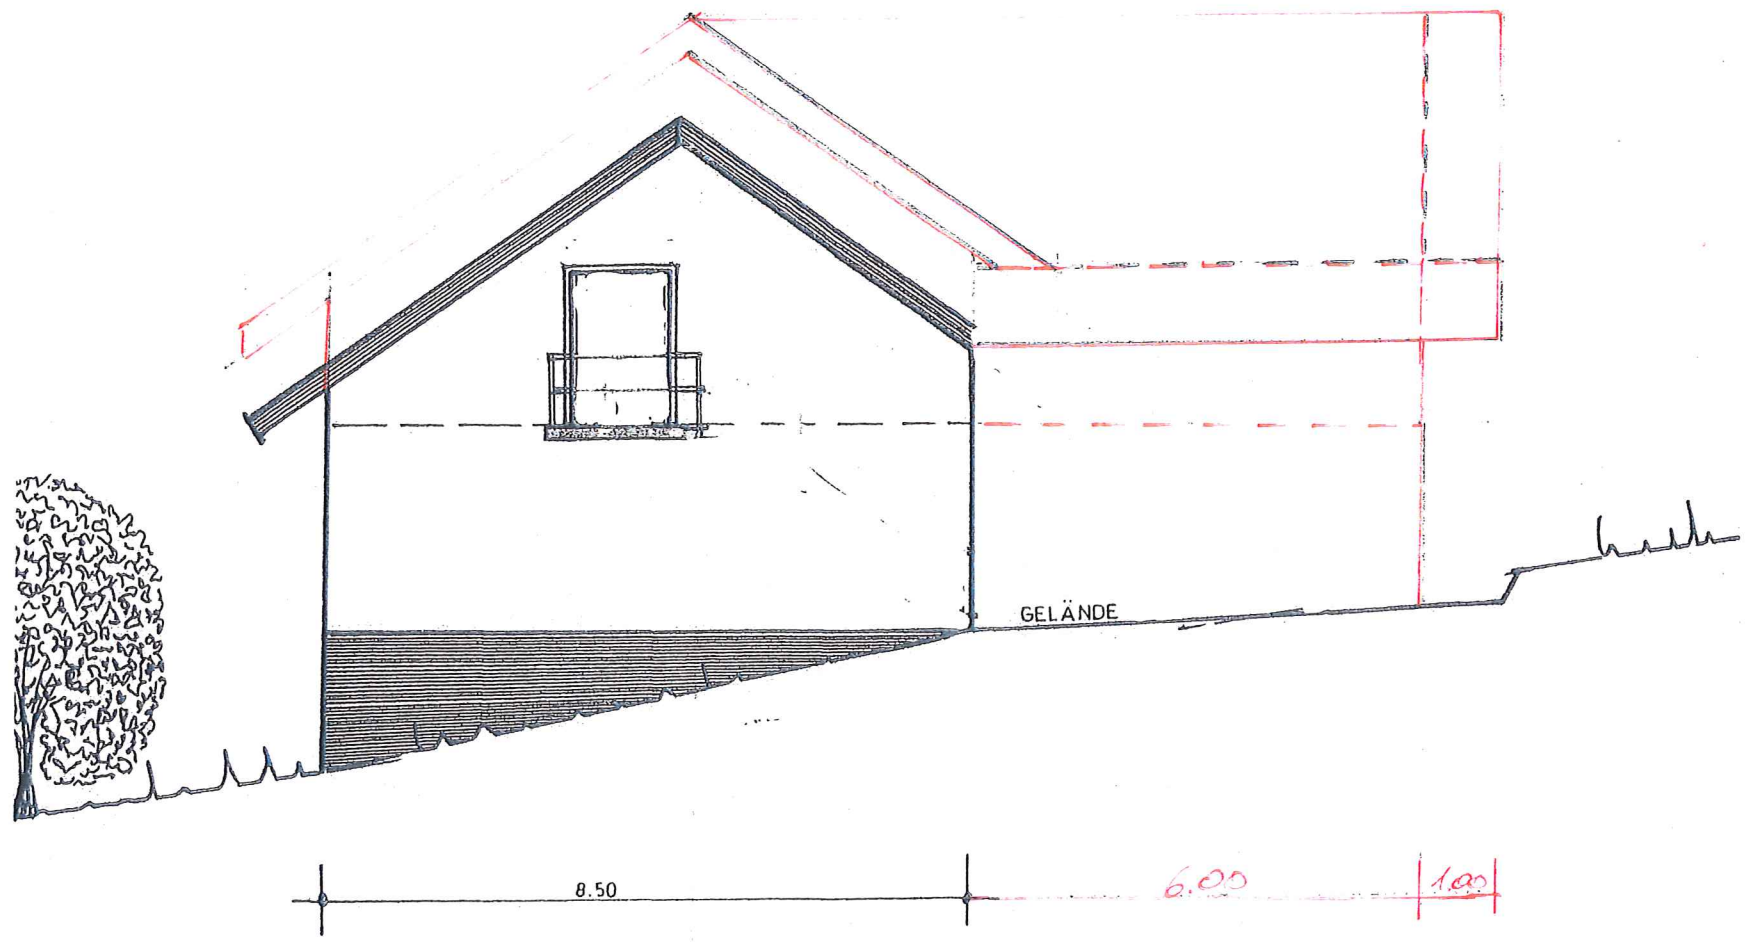


[Handwritten signature]


NORDWESTANSICHT - RÜCKSEITE

GRENZE

hoch

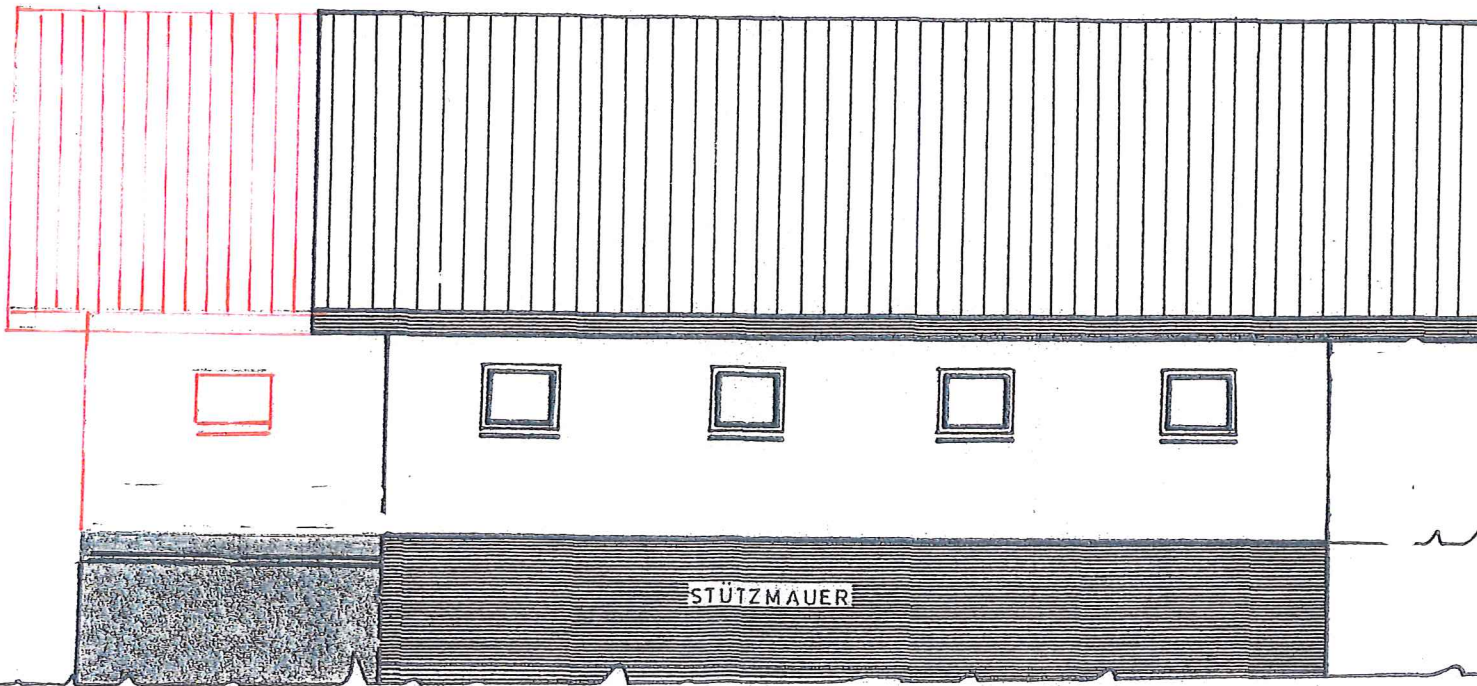

Handwritten notes and wavy lines on the right side of the drawing.

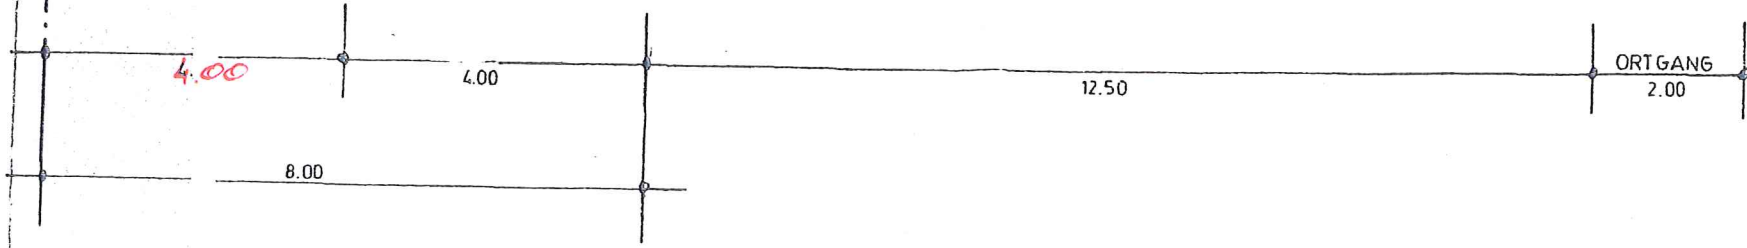

add

NORDOSTANSICHT

