

Übersichtslageplan M 1:2500

zeichnerischer Teil Bauantrag



Datenyp AX_Datenerhebung_Punktort

Symbol	Wert
•	0100, 1600, 1610
▲	1620
■	4100, 4200-4230
◆	Sonstige Punktorte

Schriftschnitt:
fett: abgemarkt
normal: unabgemarkt

Vemerkt:
Graph, Datenauszug vom 02.03.2016 G6126867
Geobasisdaten © LGL, www.lgl-bw.de
Der Wert des Punkts ist zu beachten

Landkreis : Karlsruhe
Gemeinde: Karlsbad
Gemarkung: Spielberg
Flst.: 4478

Auszug aus dem Liegenschaftskataster
gefertigt und nach § 4 LBOVVO ausgearbeitet,
Langenburg, den 21.06.2016 /NR





Lageplan M 1:500

zeichnerischer Teil Bauantrag

Entwässerung und Begrünung

- gepl. Heimische Sträucher: Hasel, Hartriegel, Weißdorn, Hundsrose usw.
- gepl. Obstbäume
- best. Heimische Sträucher
- best. Obstbäume
- best. Heimische Sträucher entfallen

4478

gepl. 2-reihige Hecke Heimische Sträucher

Hasel, Hartriegel, Weißdorn, Hundsrose usw.

2 Silo 15 to, $\varnothing = 2.40 \text{ m}$, $h = 9.52 \text{ m}$, $V = 25 \text{ m}^3$

Gülleleitung in best. Vorgrube
DN 100 Gefälle 1%

gepl. Legehennenstall

SD 10°

EFH = 325.30 müNN

Anschluss an bestehende
Entwässerungsleitung in
benachbartes Biotop

gepl. Güllebehälter

4479/2

Fahrsilo

Misplatte

Wirtg

Vorgrube


Ust

Landkreis : Karlsruhe
Gemeinde: Karlsbad
Gemarkung: Spielberg
Flst.: 4478


Auszug aus dem Liegenschaftskataster
gefertigt und nach § 4 LBOVVO ausgearbeitet,
Langenburg, den 21.06.2016 /NR





Ansicht Osten

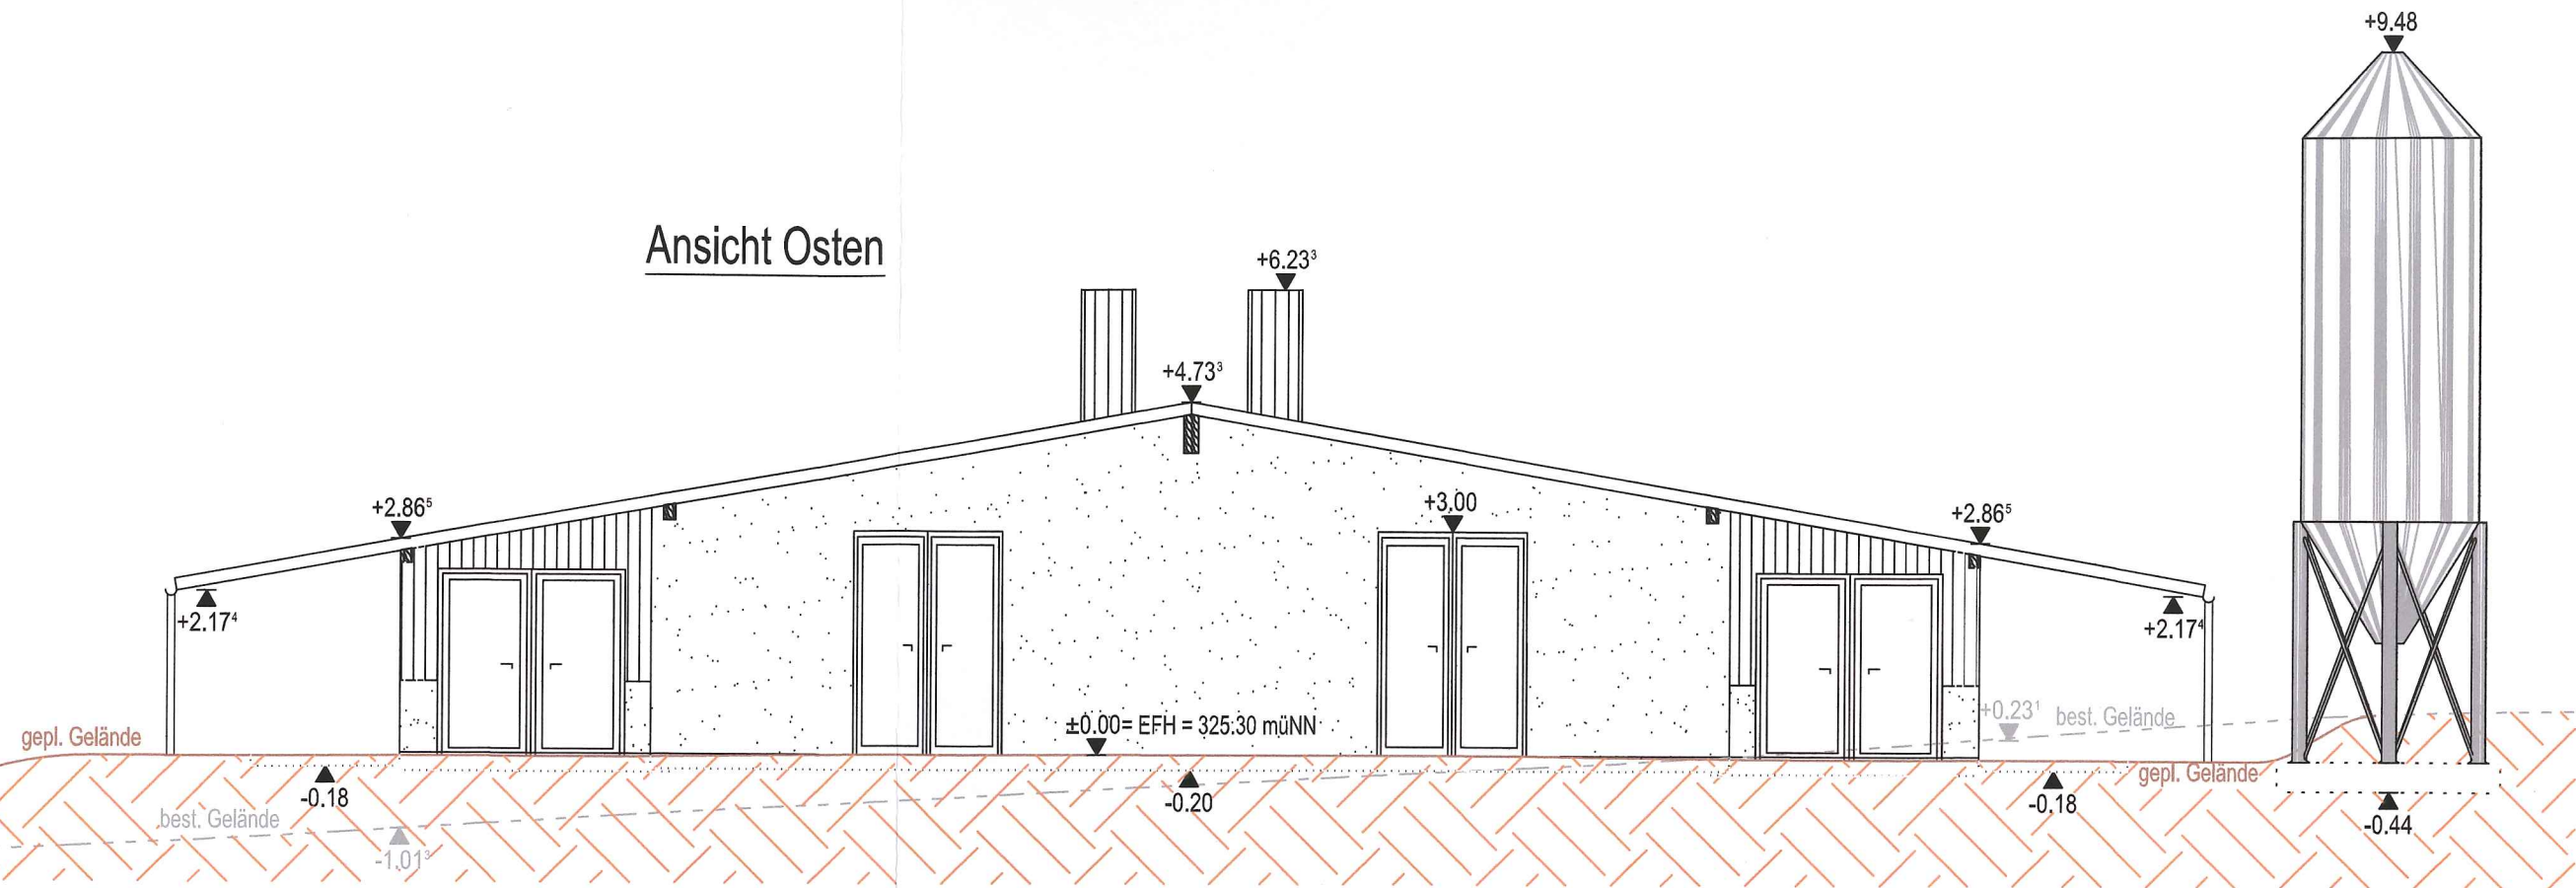


Ansicht Westen

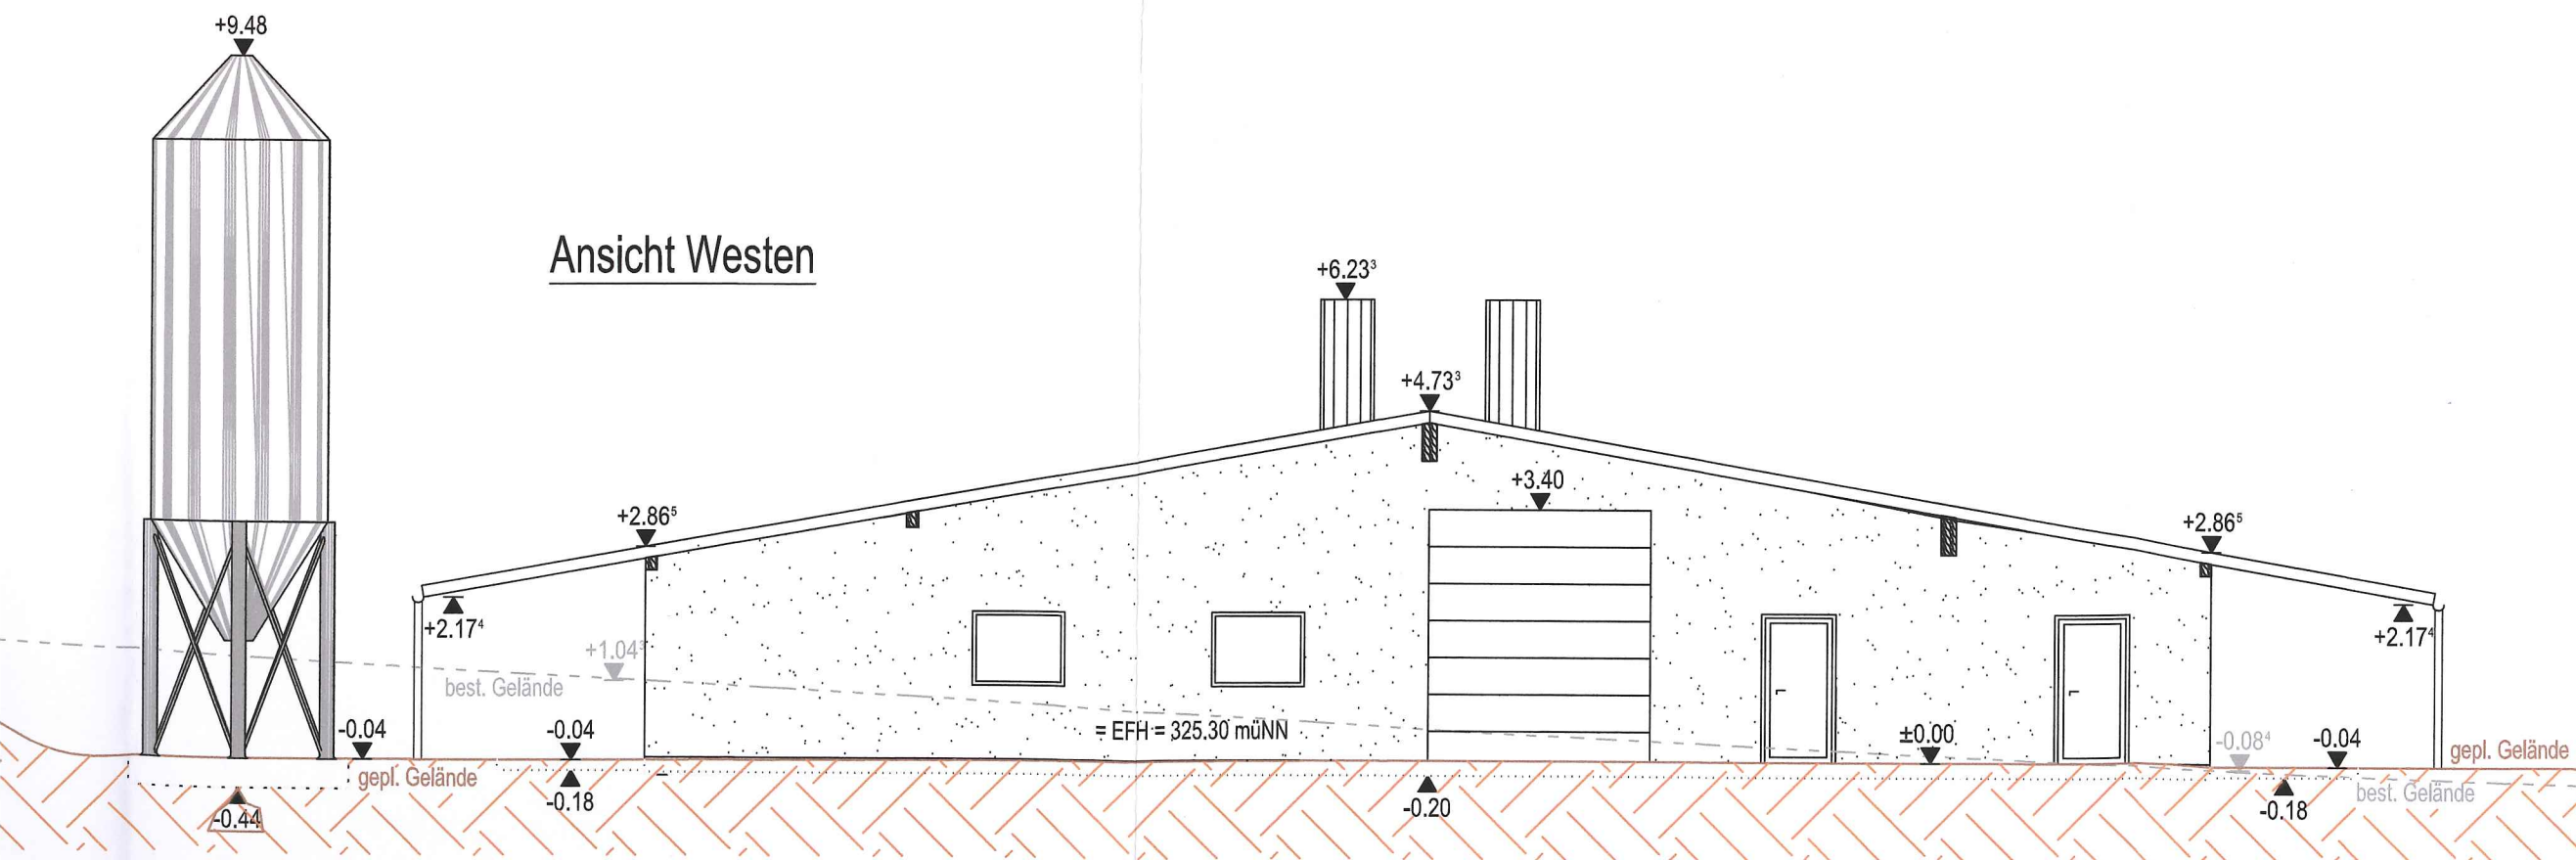

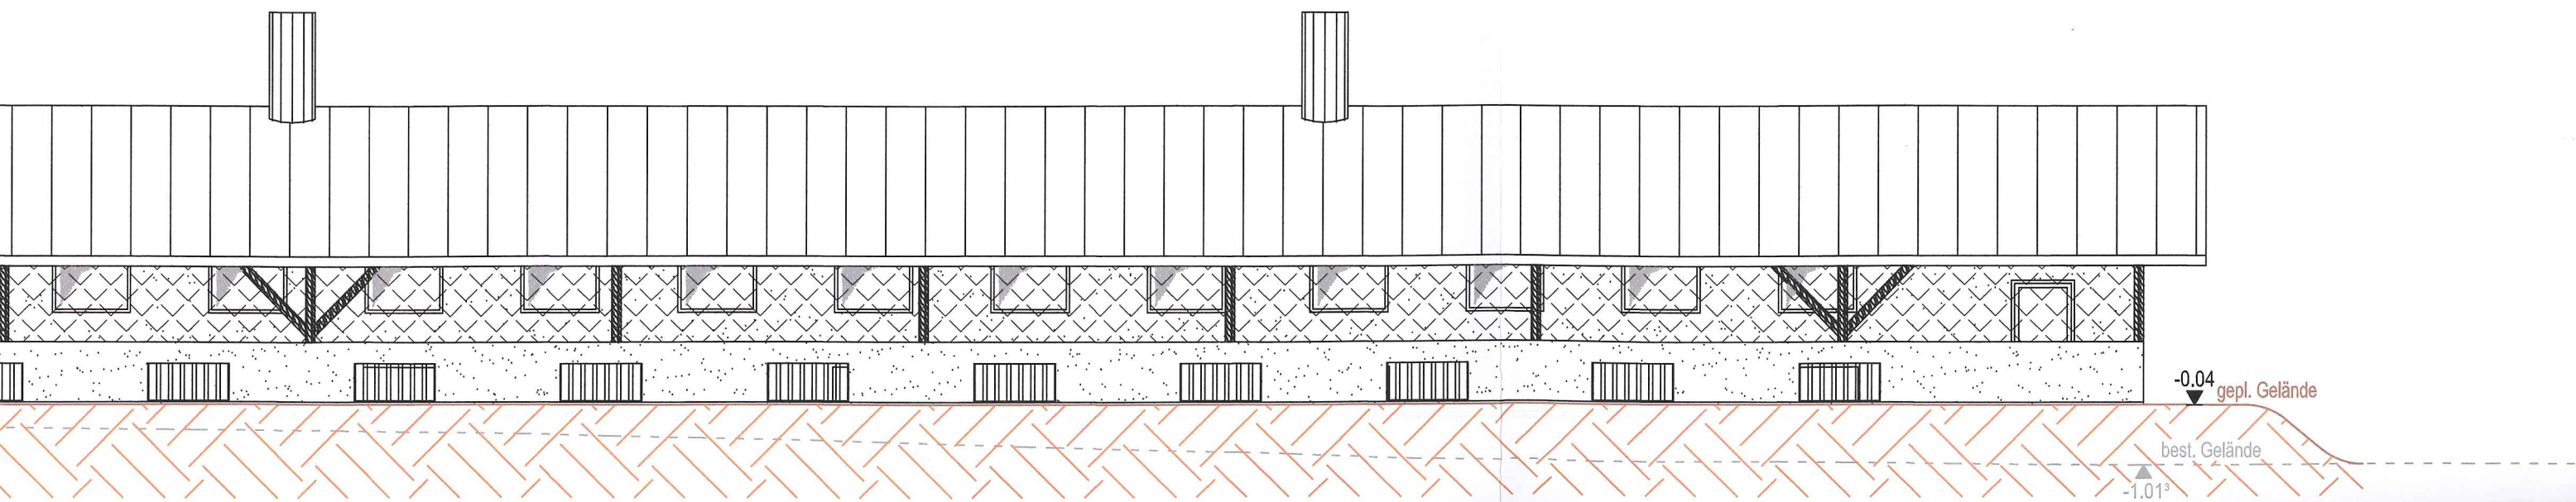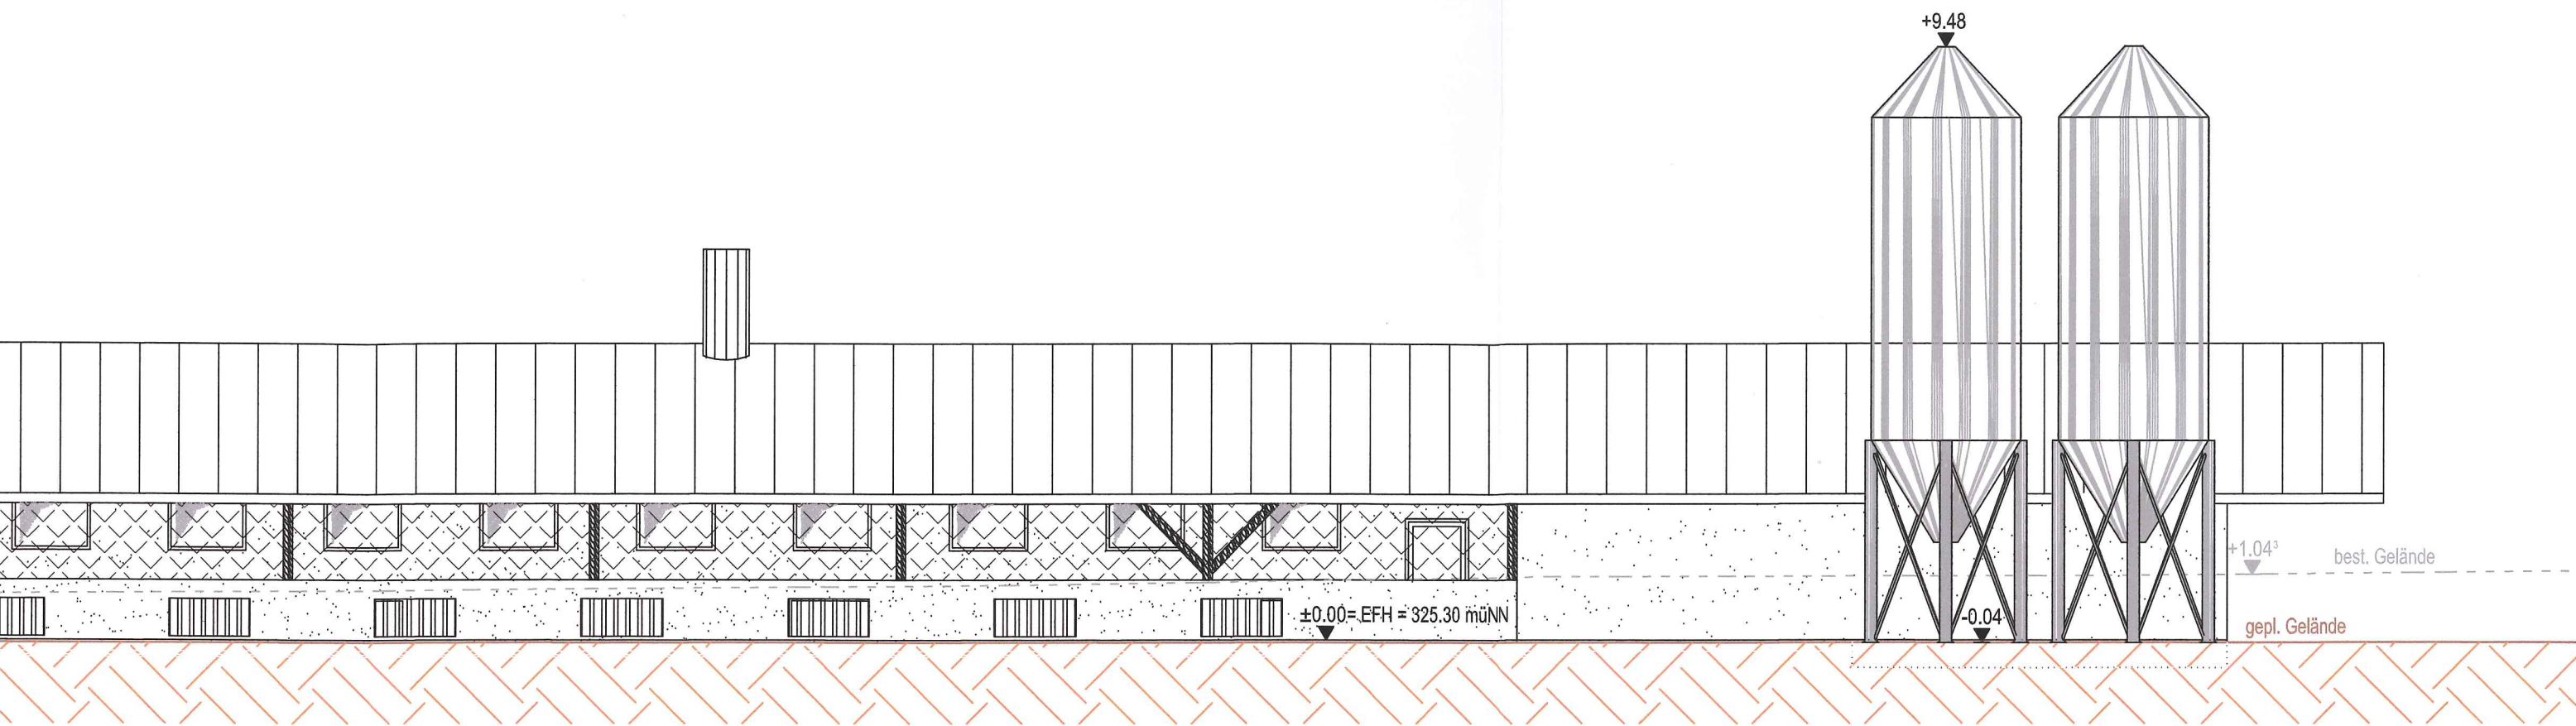

Ansicht Norden

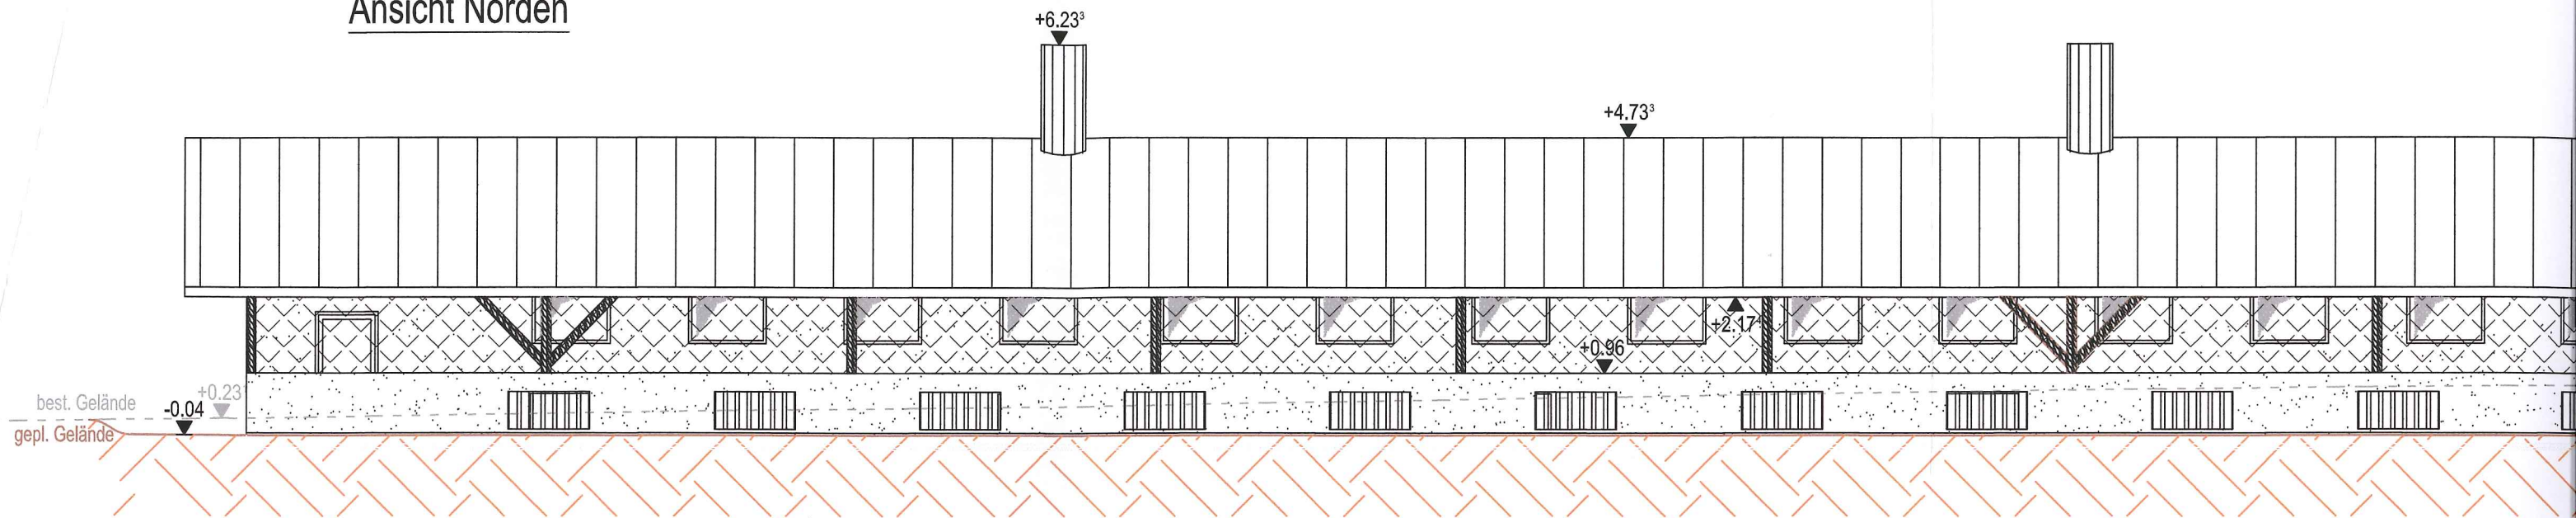

Ansicht Süden

