


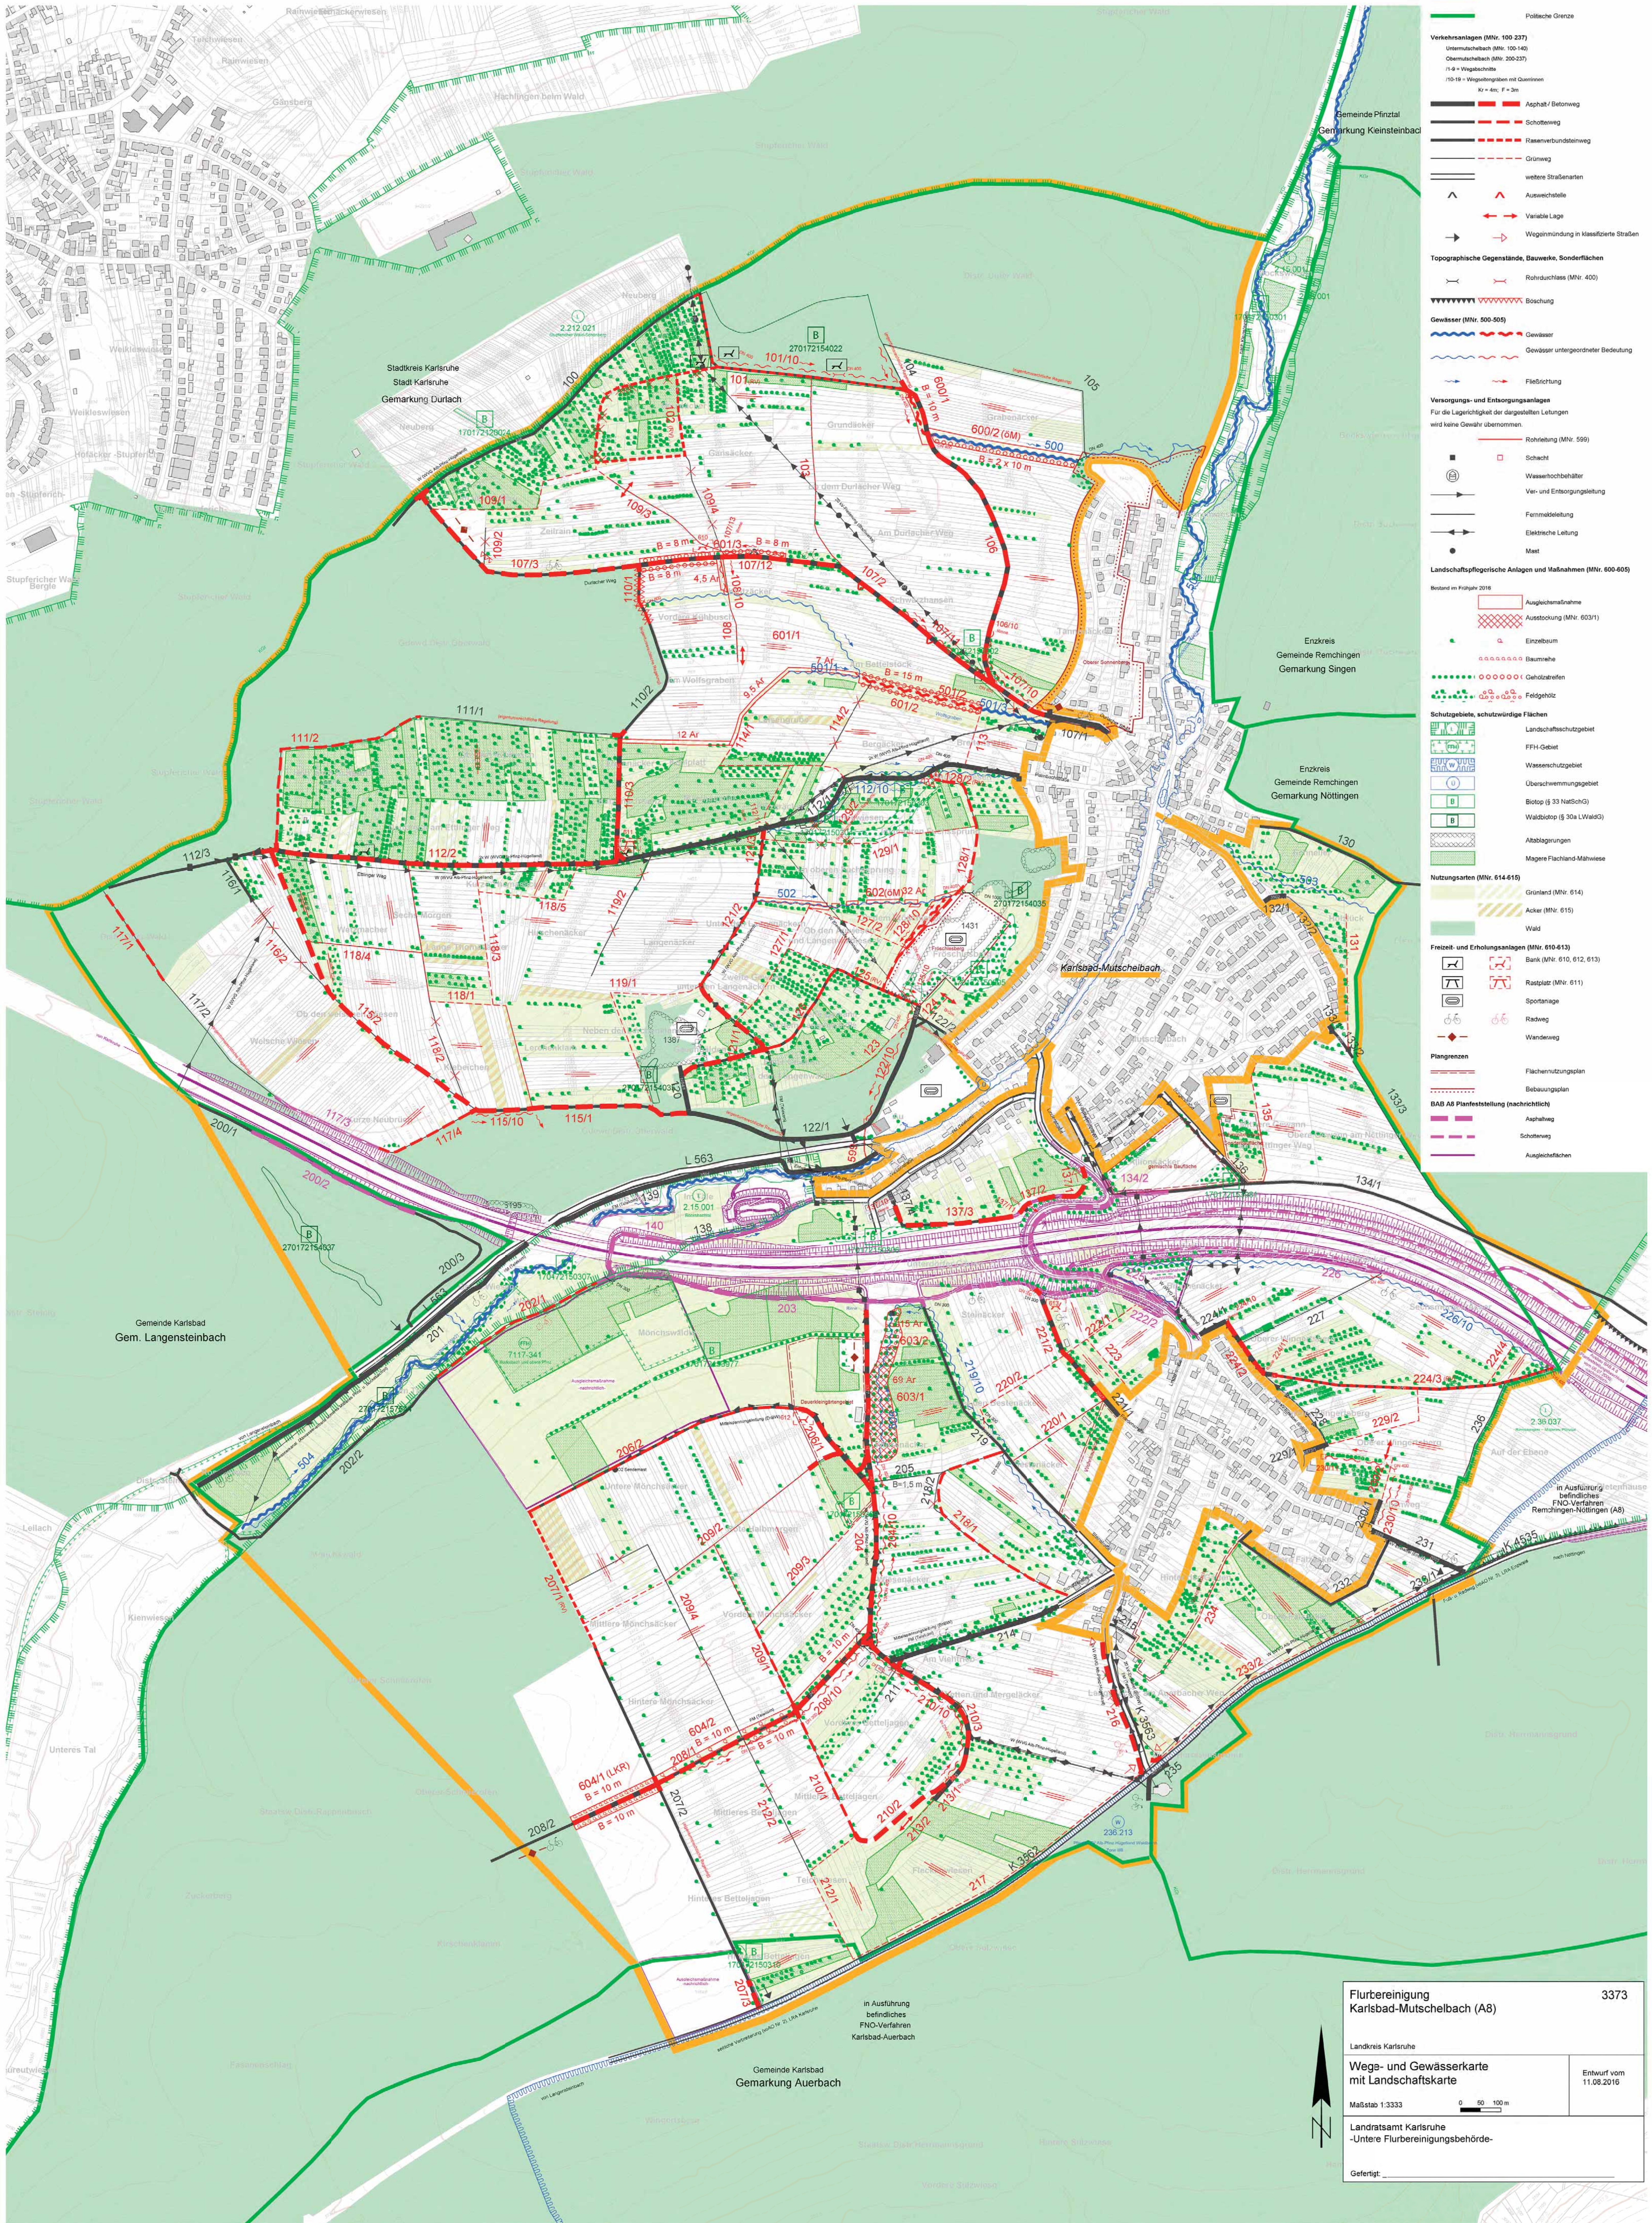

Zeichenerklärung

- vorhanden geplant
- weirfähige Anlagen
Bewirtschaftungsrichtung
- Grenzen
Gemarkungsgrenze
Politische Grenze
- Verkehrsanlagen (MNr. 100-237)
Unterwiesbach (MNr. 100-140)
Gemarkungsbach (MNr. 200-237)
11-8 = Wegbreite
110-19 = Wegbreite mit Querschnitt
K1 = 4m; F = 3m
- Asphalt / Betonweg
Schotterweg
Rasenverbundsteinweg
Grünweg
weitere Straßenarten
Ausweichstelle
Variable Lage
Wegmündung in klassifizierte Straßen
- Topographische Gegenstände, Bauwerke, Sonderflächen
Rohrdurchlass (MNr. 400)
- Böschung
- Gewässer (MNr. 500-505)
Gewässer
Gewässer untergeordneter Bedeutung
Fließrichtung
- Versorgungs- und Entsorgungsanlagen
Für die Lagesicherheit der dargestellten Leitungen wird keine Gewähr übernommen.
- Rohrleitung (MNr. 559)
Schacht
Wasserhochbehälter
Ver- und Entsorgungsleitung
Fernwärmeleitung
Elektrische Leitung
Mast
- Landschaftspflegerische Anlagen und Maßnahmen (MNr. 600-605)
Bestand im Frühjahr 2016
Ausgleichsmaßnahme
Ausstockung (MNr. 603/1)
Einzelbaum
Baumreihe
Gehölzreife
Feldgehölz
- Schutzgebiete, schutzwürdige Flächen
Landschaftsschutzgebiet
FFH-Gebiet
Wasserschutzgebiet
Überschneidungsgebiet
Biotop (§ 33 NatSchG)
Waldbiotop (§ 30a LWaldG)
Abfallanlagen
Magerer Flachland-Mähwiese
- Nutzungsarten (MNr. 614-615)
Grünland (MNr. 614)
Acker (MNr. 615)
Wald
- Freizeit- und Erholungsanlagen (MNr. 610-613)
Bank (MNr. 610, 612, 613)
Rastplatz (MNr. 611)
Sportanlage
Radweg
Wanderweg
- Planengrenzen
Flächennutzungsplan
Bebauungsplan
BAB A8 Planfeststellung (sachlich)
Asphaltweg
Schotterweg
Ausgleichsflächen

Flurbereinigung
Karlsruhe-Mutschelbach (A8)

3373

Landkreis Karlsruhe

Wega- und Gewässerkarte
mit Landschaftskarte

Entwurf vom
11.08.2016

Maßstab 1:3333

0 50 100 m

Landratsamt Karlsruhe
-Untere Flurbereinigungsbehörde-

Gefertigt: _____